


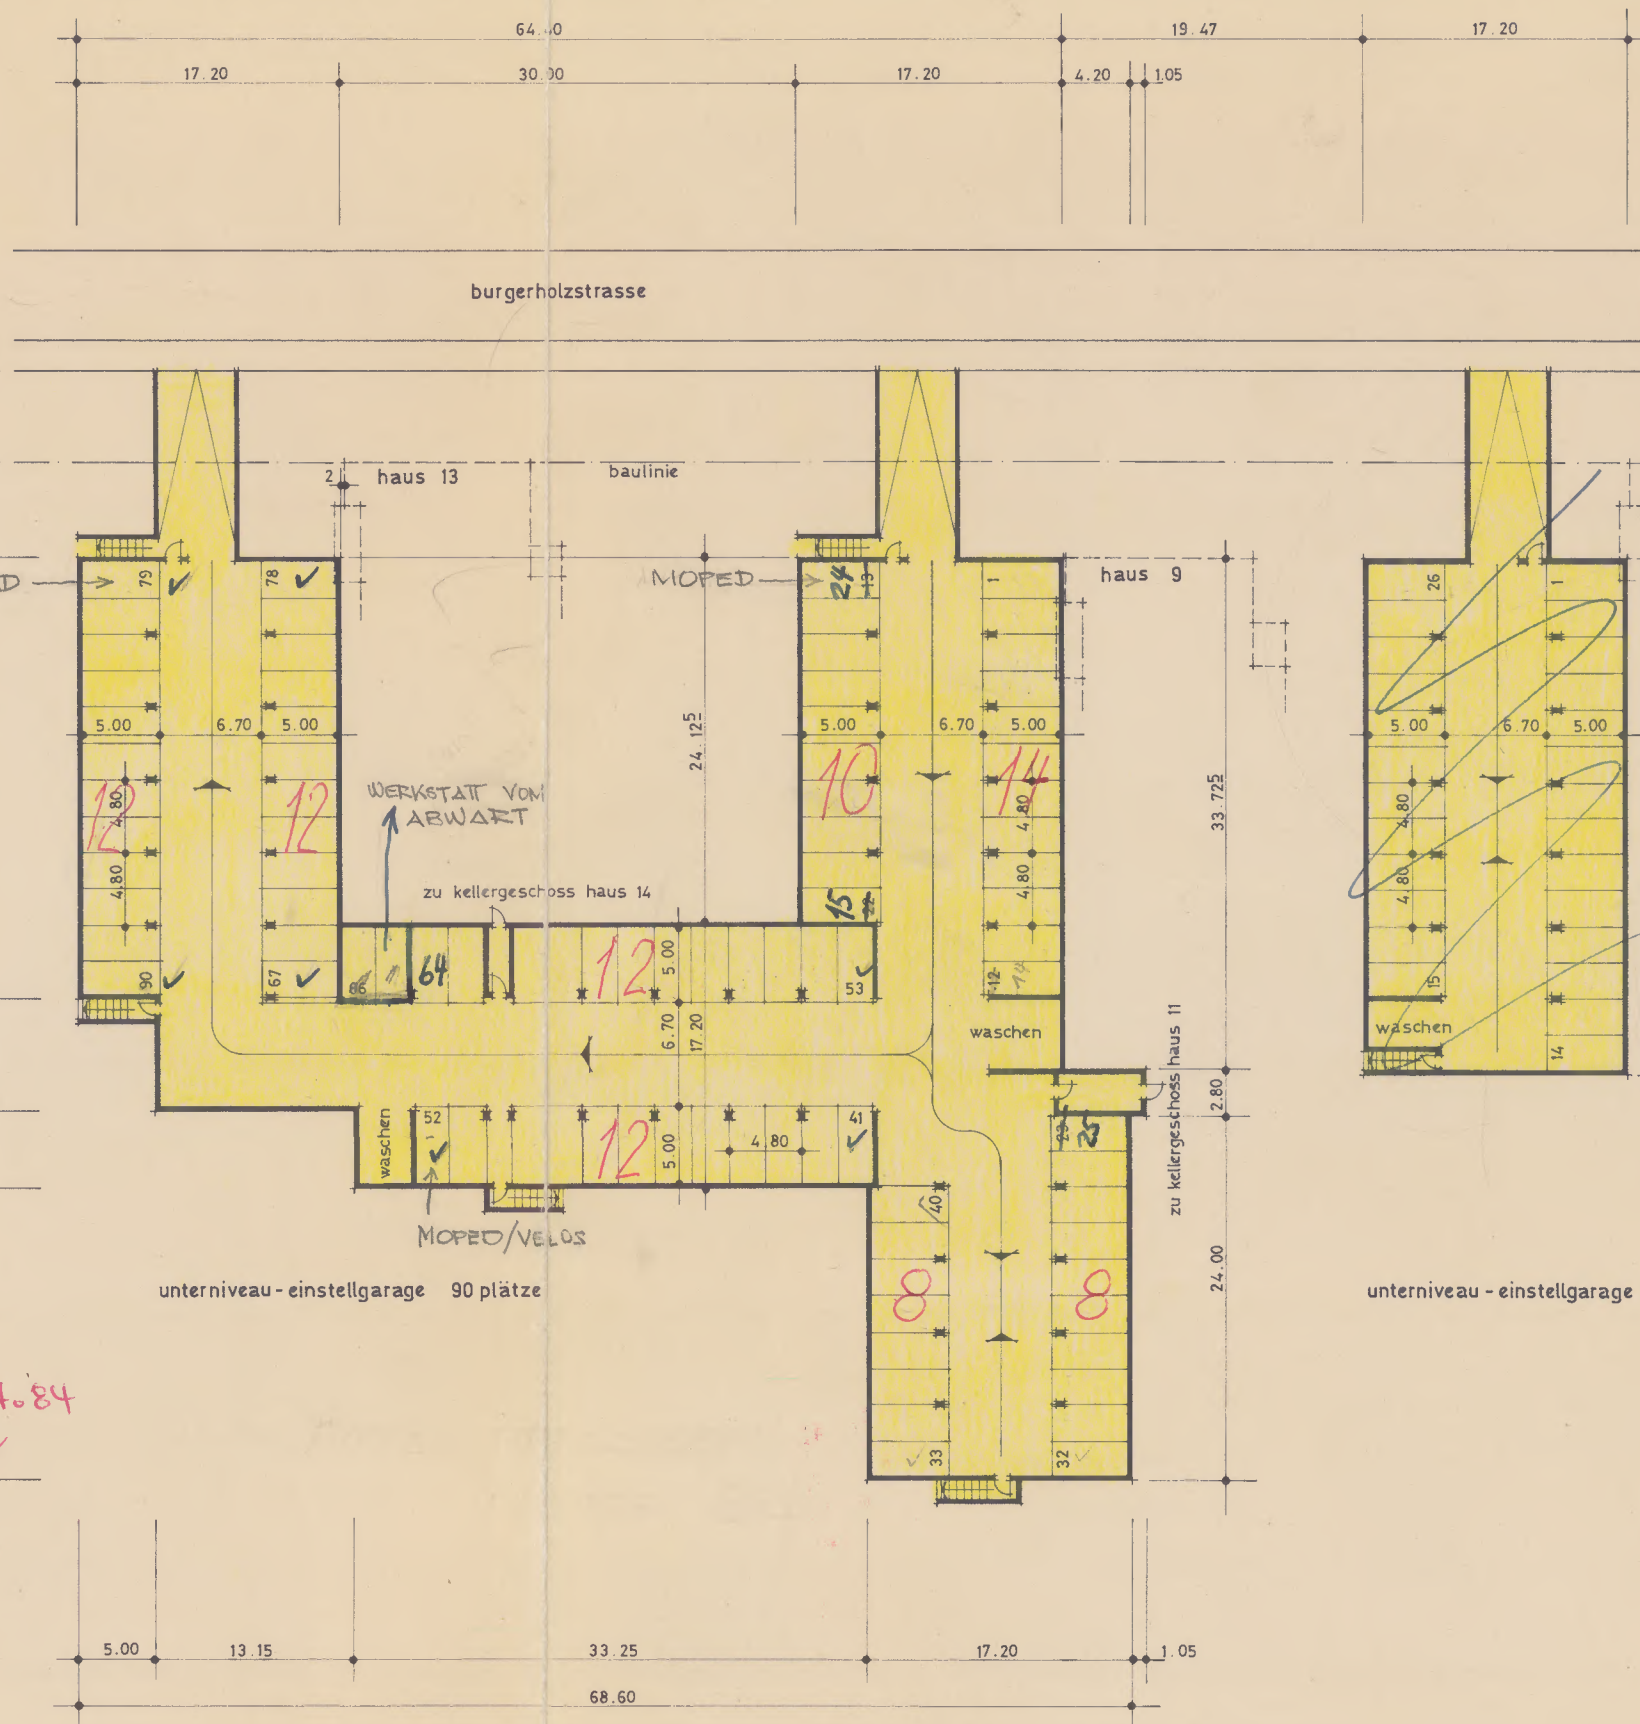

30.11.83 BESPRECHG. ABWART MÄDER+ANGEHRN

✓ 88 TIERGARAGEN-PARKPLÄTZE
WOVON 3 FELDER FÜR VELOS/MOPEDS
+ 2 " " WERSTATT/ABWART

PARKIERUNG IN HALLE:

total 88 Plätze ✓

gem. Aufnahme mit Arch. Waldburger am 31.7.84

25.7.79

Handwritten signature/initials

1972 Stadtrat Nr. 704

ueberbauung im fallengatter in frauenfeld
grundriss einstellgaragen 1 : 300

j. räschle, arch. htl, st.gallerstrasse 1, 8500 frauenfeld / 12. 4. 1972

REAL Generalbauunternehmung AG

der bauherr:

der architekt:

Handwritten signatures: R. K. and K. H.