

**Unterschutzstellung einer Baumreihe an der Alleestrasse, Parzelle Nr. 102,
Objekt Nr. 113 im Richtplan Natur- und Heimatschutz (NHG)
Eigentümerin: Stadt Kreuzlingen, Hauptstrasse 62**

vom 14. Juni 2011

Auf der Parzelle Nr. 102 an der Alleestrasse befindet sich eine markante Baumreihe aus 13 Platanen. Die im Richtplan Natur- und Heimatschutz der Stadt Kreuzlingen eingetragene Baumreihe soll eigentümergebunden unter Schutz gestellt werden.

Begründung für die Unterschutzstellung der Baumreihe:

- **Ökologie:** Die Bäume (Platanen) bieten Lebensraum für die einheimische Fauna. Die Baumreihe bildet einen wichtigen Trittstein für die ökologische Vernetzung innerhalb des Siedlungsgebietes.
- **Baumdenkmal:** Es handelt sich um eine wertvolle Baumreihe mit grosser gestalterischer Bedeutung. Zudem beeinflusst die Baumreihe das städtische Mikroklima auf vielfältige Weise sehr positiv.
- **Einstufung im Richtplan NHG, Teil Natur und Landschaft:** Im Richtplan Natur- und Heimatschutz ist die Baumreihe (NHG-Objekt Nr. 113) als wertvoll eingestuft (siehe Ausschnitt NHG-Plan).

Erwägungen

Nach § 10 des Gesetzes zum Schutz und zur Pflege der Natur und Heimat (NHG TG, RB 450.1) haben die Gemeinden den Schutz und die Pflege von erhaltenswerten Objekten zu sichern. Beiträge und Abgeltungen für die künftige Pflege etc. werden nach dem Beitragsreglement Natur- und Heimatschutzobjekte gehandhabt.

Die kantonale Gesetzgebung zum Natur- und Heimatschutz führt in § 2 NHG (TG) beispielhaft erhaltenswerte Objekte auf. Unter Ziffer 1 und 2 der genannten Norm werden Bäume und Baumgruppen ausserhalb des Waldareals, die das Landschafts- und Stadtbild prägen, sowie Lebensräume für Tiere und Pflanzen wie Hecken usw. erwähnt. Vorliegend steht eine Baumreihe zur Diskussion, welche ohne Zweifel schutzwürdig und damit erhaltenswert im Sinne der zitierten Bestimmungen ist.

Zusammenfassend ist der für die Baumreihe notwendige Schutz zu erlassen.

Beschluss

1. Die Baumreihe auf der Parzelle Nr. 102 wird gemäss Situationsplan 1:1000, welcher integrierenden Bestandteil dieses Beschlusses bildet, unter Schutz gestellt.
2. Der jeweilige Eigentümer der Parzelle Nr. 102 hat die geschützte Baumreihe zu erhalten und zu pflegen. Beim Absterben eines Einzelbaumes der Baumreihe besteht eine Ersatzpflicht am Standort des abgestorbenen Einzelbaumes.
3. Dieser Beschluss ist nach Eintritt der Rechtskraft gemäss § 23 NHG im Grundbuch anzumerken.

4. Rechtsmittel

Gegen diesen Entscheid kann innert 20 Tagen nach Zustellung beim Departement für Bau und Umwelt des Kantons Thurgau, 8510 Frauenfeld Rekurs erhoben werden. Der Rekurs hat eine Begründung und einen Antrag zu enthalten. Er ist im Doppel, mit Unterschrift und unter Beilage des angefochtenen Entscheides einzureichen.

5. Mitteilung an

- Stadt Kreuzlingen, Hauptstrasse 62, 8280 Kreuzlingen (A-Post Plus)
- Die Schweizerische Post, Viktoriastrasse 72, 3030 Bern 30 (A-Post Plus)
- Susanne und Marcel Hortien-Becker, Alleestrasse 6, 8280 Kreuzlingen (A-Post Plus)
- Karin Preter, Alleestrasse 8, 8280 Kreuzlingen (A-Post Plus)
- Peter Lindt, Alleestrasse 10, 8280 Kreuzlingen (A-Post Plus)
- Eva Allenspach-Zolliker, Alleestrasse 12, 8280 Kreuzlingen (A-Post Plus)
- Hans-Peter Vianden, Alleestrasse 16, 8280 Kreuzlingen (A-Post Plus)
- Claire Stehrenberger-Hasler, Löwenschanz 3, 8280 Kreuzlingen (A-Post Plus)
- Lion AG, Finkernstrasse 6, 8280 Kreuzlingen (A-Post Plus)
- Uwe Siegfried Holy, Ulmberg, 8272 Ermatingen (A-Post Plus)
- Jochen Bernd Holy, Via Suvretta 27, 7500 St. Moritz (A-Post Plus)
- Maria-Louisa Maurer-Moesch, Alleestrasse 21, 8280 Kreuzlingen (A-Post Plus)
- Caroline Gavrilov-Feutl, Alleestrasse 19, 8280 Kreuzlingen (A-Post Plus)
- Stockwerkeigentümergeinschaft Alleestrasse 17, v. d. Goldinger Immobilien Treuhand AG, Hauptstrasse 14, 8280 Kreuzlingen (A-Post Plus)
- Cornelius Alwyn Botha, Alleestrasse 15, 8280 Kreuzlingen (A-Post Plus)
- Christian Winterhalter, Alleestrasse 9, 8280 Kreuzlingen (A-Post Plus)
- Pius Casaulta, Alleestrasse 9, 8280 Kreuzlingen (A-Post Plus)
- Erbgemeinschaft Köchli, v. d. Myrtha Köchli-Stadler, Alleestrasse 7, 8280 Kreuzlingen (A-Post Plus)
- Tury AG, v. d. M & A Verwaltung, Weststrasse 117, 8003 Zürich (A-Post Plus)
- Departement für Bau und Umwelt, Tiefbauamt, Abt. Strassenbau / Landerwerb, Verwaltungsgebäude, Promenadenstrasse 8, 8510 Frauenfeld (A-Post Plus)
- Thurgauische Naturforschende Gesellschaft, 8500 Frauenfeld (A-Post Plus)
- Verein für Pilzkunde Thurgau; Präsident, Renato Righes, Zollstrasse 56, 8212 Neuhausen am Rheinfall (A-Post Plus)
- Pro Natura Thurgau, Geschäftsstelle, Hofplatz 2, 9220 Bischofszell (A-Post Plus)
- Thurgauer Vogelschutz, z. Hd. Frau Vera Zahner, Uf Bürgle 15, 8537 Nussbaumen (A-Post Plus)
- WWF Sektion Bodensee/Thurgau, Regionalstelle, Bahnhofstrasse 4, 8570 Weinfelden (A-Post Plus)
- Amt für Raumplanung des Kantons Thurgau, Verwaltungsgebäude 8510 Frauenfeld (A-Post Plus)
- Grundbuchamt, Hauptstrasse 74, 8280 Kreuzlingen (übergeben durch die Bauverwaltung nach Eintritt der Rechtskraft)
- Bauverwaltung

Für die Richtigkeit

Stadtrat Kreuzlingen
Der Stadtammann



Der Stadtschreiber




Beilagen

- 1. Ausschnitt NHG-Plan
- 2. Situationsplan 1:1000

Versand am: 17. JUNI 2011

Beilage I Unterschutzstellungsverfügung

Ausschnitt Richtplan Natur- und Heimatschutz, Teil Natur und Landschaft

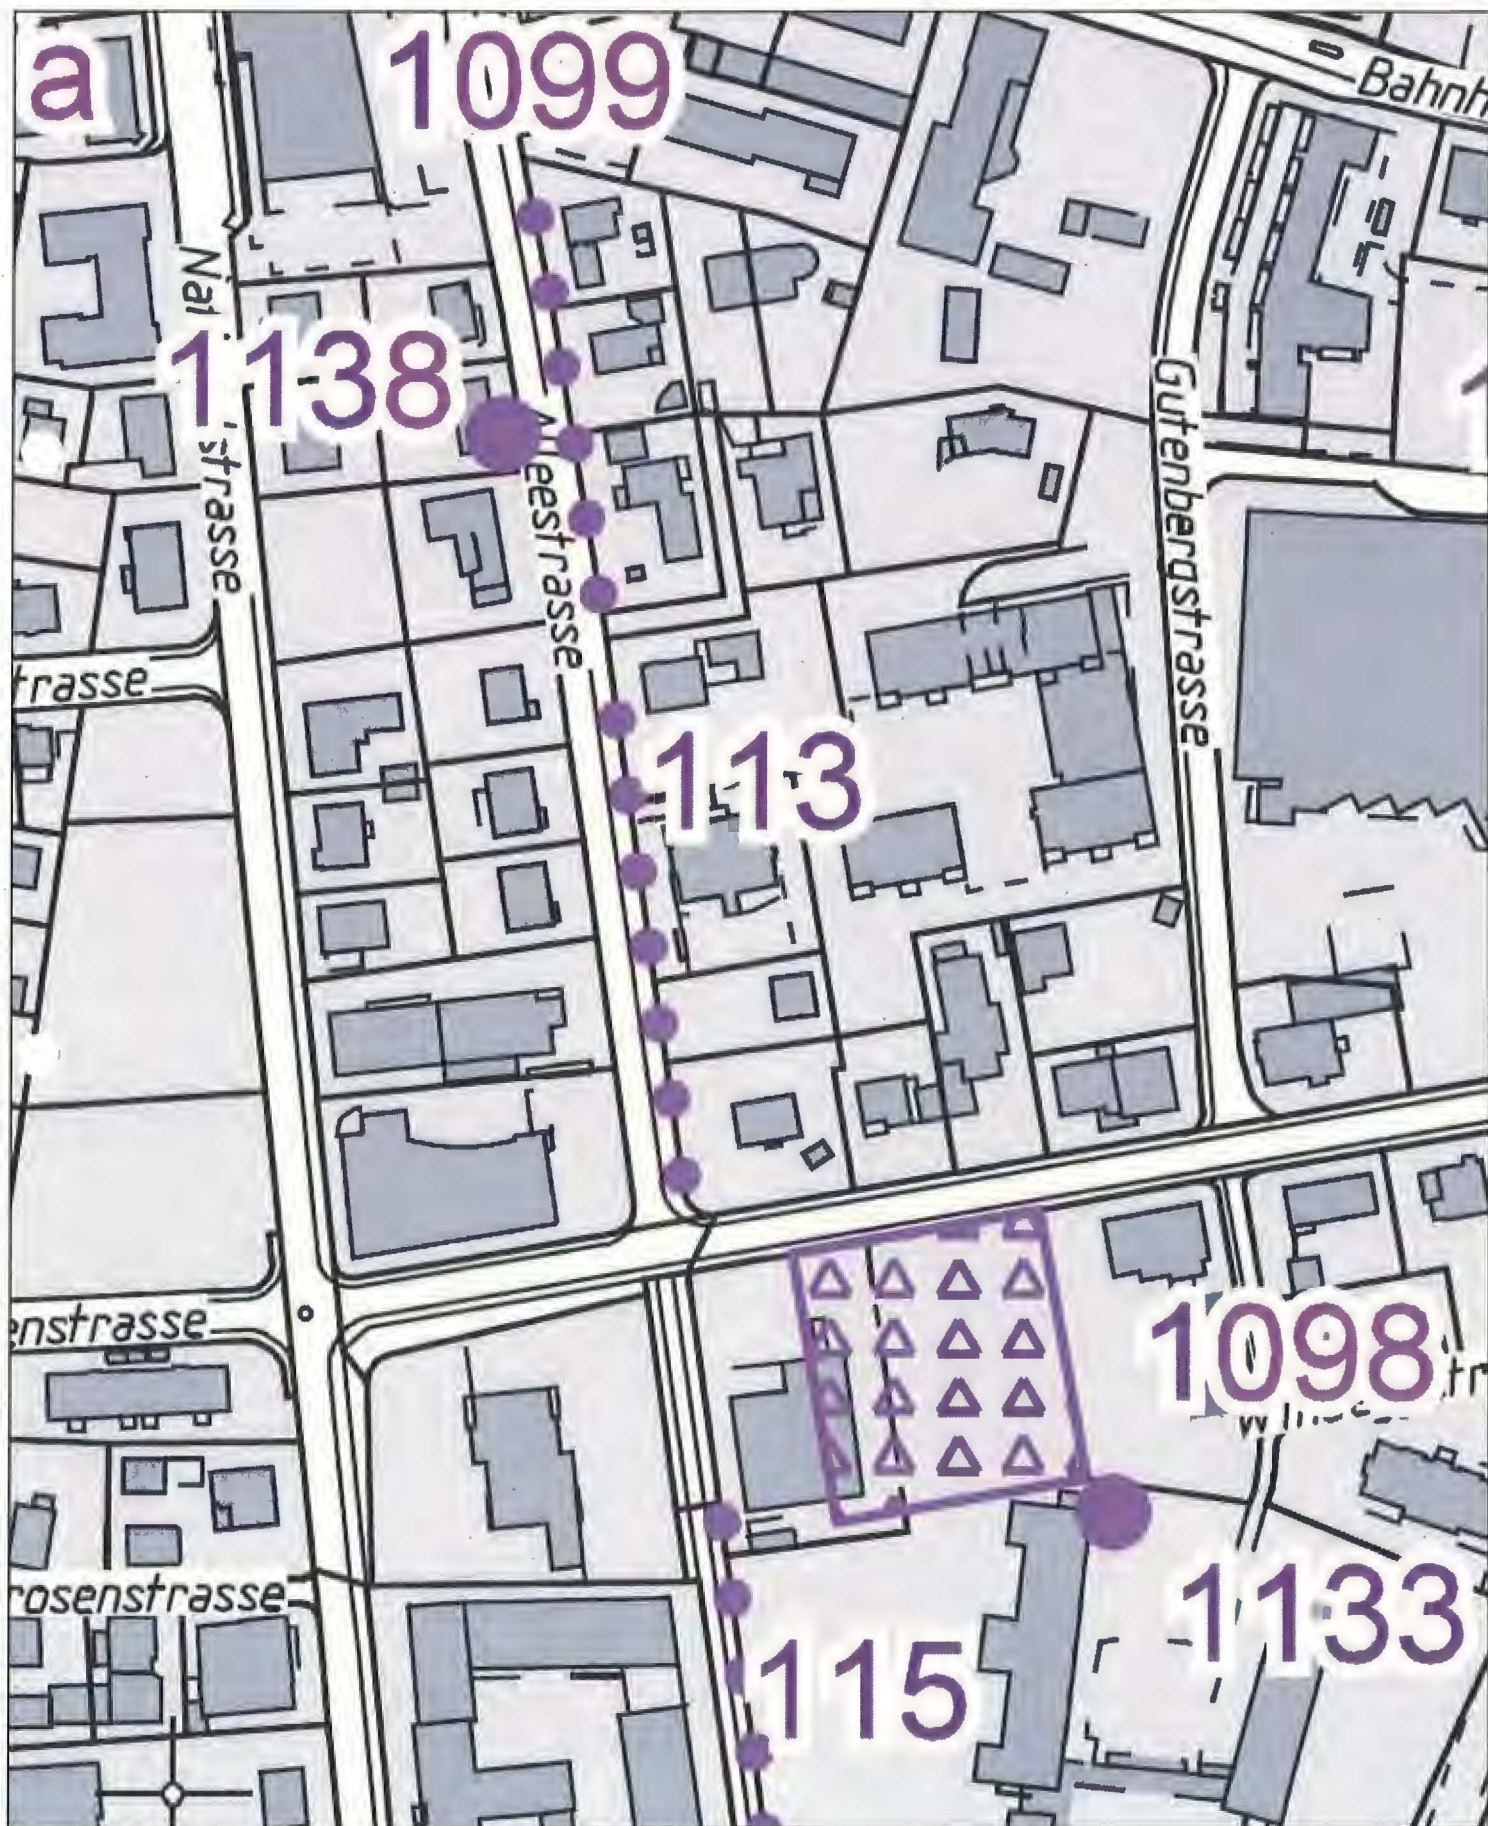

Legende:

Richtplaninhalte

wertvoll	erhaltens- würdig	
		Baumbestand, Einzelbaum
		Baumreihe
		Hecke, Gehölz
		Hochstammobstgarten
		extensives Grünland
		Pioniervegetation
		Ufervegetation, Feuchtstandort
		historischer Garten, Parkanlage
		Geltungsbereich Richtplan Seeburgareal (wird im Richtplan Seeburgareal behandelt)

Grundinformationen

gemäss Zonenplan 2000

	Baugebiet (ohne Freihaltezone)
	Freihaltezone
	Naturschutzzone
	Landschaftsschutzzone überlagernd
	Wald
	Gewässer