12.04.2021

POLITISCHE GEMEINDE HÜTTWILEN

Hüttwilen | Nussbaumen | Uesslingen-Buch

POLITISCHE GEMEINDE UESSLINGEN - BUCH

Uesslingen-Buch

Uesslingen–Buch
Genehmigung
Nr. 2021.05–010

POLITISCHE GEMEINDE WARTH - WEININGEN

Warth-Weiningen

Gestaltungsplan über die Kiesabbauetappen 4, 5 und 10

gemäss "Gemeinsamer Richtplan Kiesabbau" der Gemeinden Hüttwilen, Uesslingen-Buch und Warth-Weiningen.

Genehmigung

Abbauplan 1:1000

Öffentliche Auflage in allen drei Gemeinden vom 08.11.2019 bis 27.11.2019

Für das Gemeindegebiet von Hüttwilen vom Gemeinderat Hüttwilen beschlossen.

Der Gemeindepräsident
Hansjörg Zihnder

Der Gemeindeschreiber
Daniel Meier

Für das Gemeindegebiet von Uesslingen-Buch vom Gemeinderat Uesslingen-Buch beschlossen.

Die Gemeindepräsidentin
Elisabeth Engel

Die Gemeindeschreiberin
Samantha Egloff

Für das Gemeindegebiet von Warth-Weiningen vom Gemeinderat Warth-Weiningen beschlossen.

Die Gemeindepräsidentin
Katharina Aeschbacher

Der Gemeindeschreiber
Fabian Tröpfluo

Vom Departement für Bau und Umwelt genehmigt mit Entscheid Nr. ...SE..... am 20.10.2021

KANTON THURGAU
DEPARTEMENT
FÜR BAU UND UMWELT
8500 FRAUENFELD

Inkraftsetzungsbeschluss des Gemeinderates von Hüttwilen am: _____

Inkraftsetzungsbeschluss des Gemeinderates von Uesslingen-Buch am: _____

Inkraftsetzungsbeschluss des Gemeinderates von Warth-Weiningen am: _____

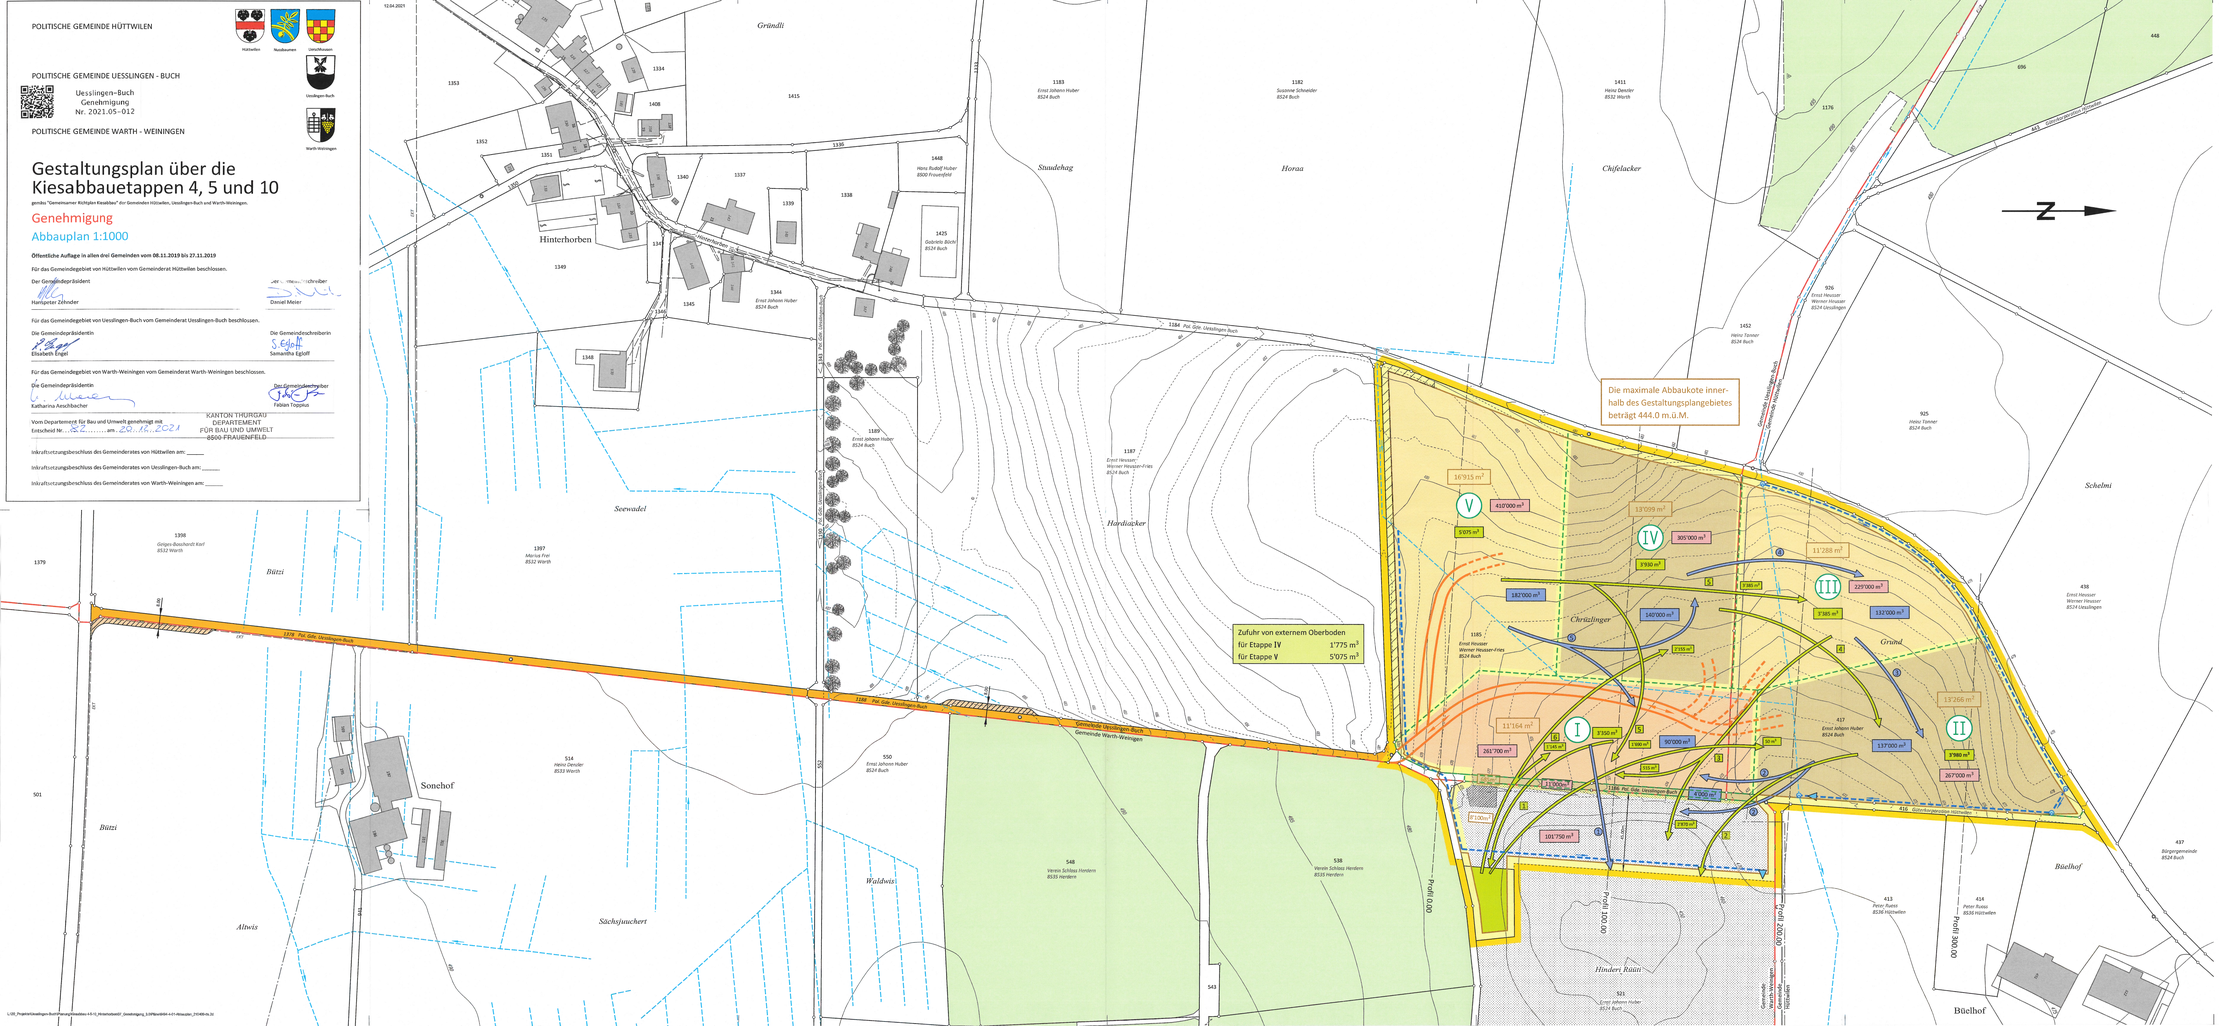

Legende

Allgemeinverbindlicher Inhalt

- Perimeter des Gestaltungsplanes (Art. 1)
- 444.0 m ü.M. — Maximale Abbaukote (Art. 6)
- I ↔ V — Abbauetappen (Art. 5)
- 11'288 m² — Abbauflächen pro Etappe (Art. 5)
- Abbaukanten (Art. 4)
- Schutzwall (Art. 7)
- Schutzwall-Süd (Art. 7)
- Unterboden-/Abdeckmaterialfluss (Art. 8)
- Oberbodenmaterialfluss (Art. 8)
- Oberbodenzwischenlager (Art. 9)
- Zu- und Wegfahrt innerhalb des Abbaugebietes (Art. 10)
- Umlegung Drainageleitungen (Art. 11)
- Tankanlagen (Art. 15)

Übriger Inhalt / Hinweis

- Abbau und Wiedergestaltung gem. Verfügung DBU vom 07.02.1996
- 151'750 m³ — Kiesvolumen fest pro Abbauetappe
- 140'000 m³ — Mutmassliches Unterboden-/Abdeckmaterialvolumen
- 7'930 m³ — Mutmassliche Oberbodenabtragsmenge
- Wald
- Terrain, resp. Höhenkurven Äquidistanz = 0.5m
- Öffentliche Zufahrtsstrasse
- Ausweichstellen, L = 60m (schematisch)
- Gemeindegrenze

Best. Werkleitungen
- *Schmutzwasser*
- *Drainagen mit Fliessrichtung*
- *Wasser*
- *Elektr. Kabel*
- *Tel. Kabel*
- *bestehende Bepflanzungen*

nrpingenieure
INGENIEURE · GEOMATIKER · RAUMPLANER

	Vorstab	Entwurf	grundsätzlich	kontrolliert	Datum
-	-	tlu	a.k.	tlu	20.08.17
a	tlu	tlu	a.k.	tlu	08.07.19
b	tlu	tlu	tlu	tlu	25.10.19
c	tlu	tlu	tlu	tlu	09.04.21
d					

Projekt Nr. 1001097

0 10 20 50m

Format: 1470 x 594 mm 0.87 m²

L:\001_Projekte\Uesslingen-Buch\Kiesabbau\Kiesabbau 4-5-10_Hinterhorben\07_Gesetzlegung_3.0\Plan\04X4-4-01-Kiesabbau_210409-0o.3d