


Thomas Fleischmann

 Gebietsabgrenzung

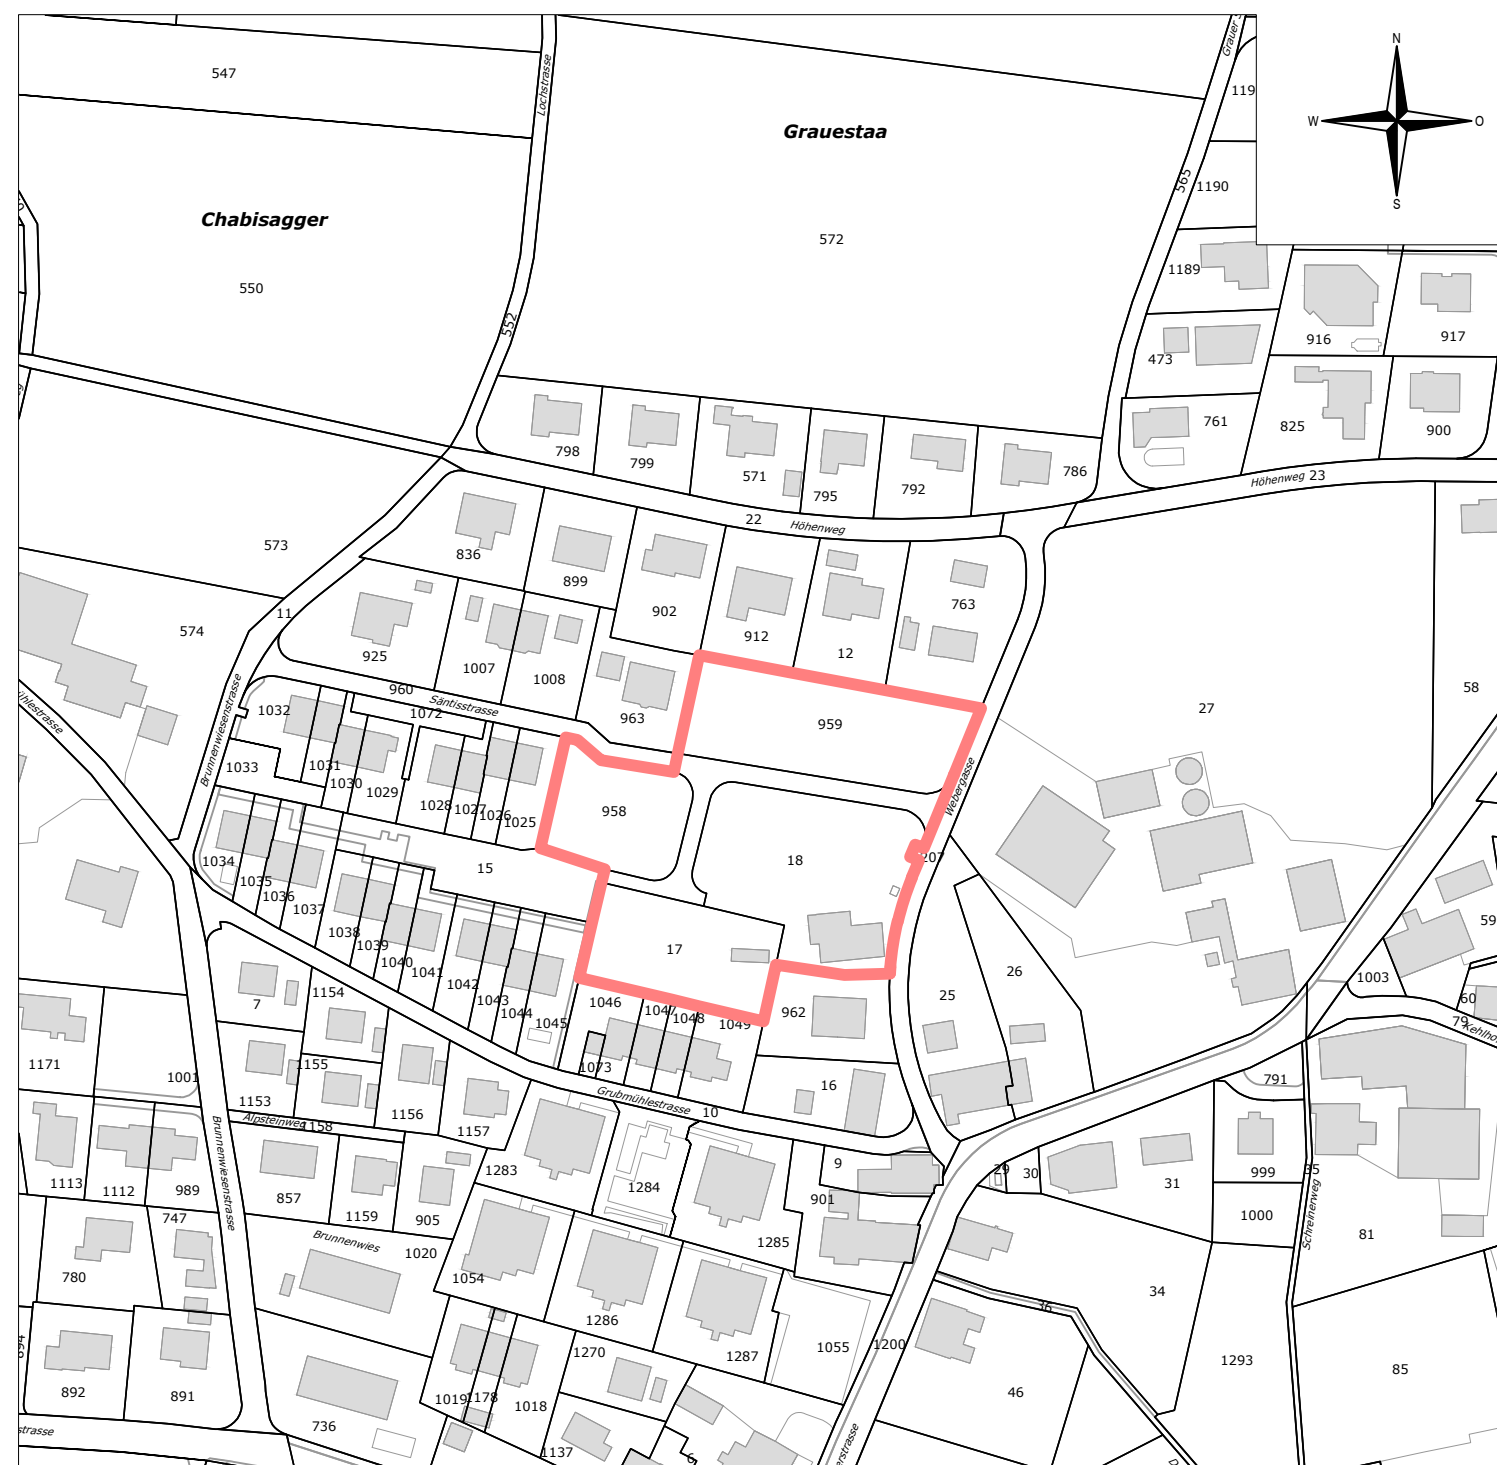

Stand der amtlichen Vermessung vom 27.10.2023

Projekt Nr. 1028.10

Format A3 Datei Planungszone Maerstetten.dwg

Änderung	Entwurf	gezeichnet	kontrolliert	Datum
	pme	szw	pme	28.08.2024
		pan	bbi	10.09.2024