



Erlass einer Planungszone im Gebiet Schlössli Ottoberg

Situationsplan 1:2'000

Öffentliche Auflage vom 13.09.2024 bis 02.10.2024

Von Gemeinderat beschlossen am 03.07.2024

Die Gemeindepräsidentin


Der Gemeindeschreiber

Susanne Vaccari-Ruch

Thomas Fleischmann

LEGENDE

 Gebietsabgrenzung

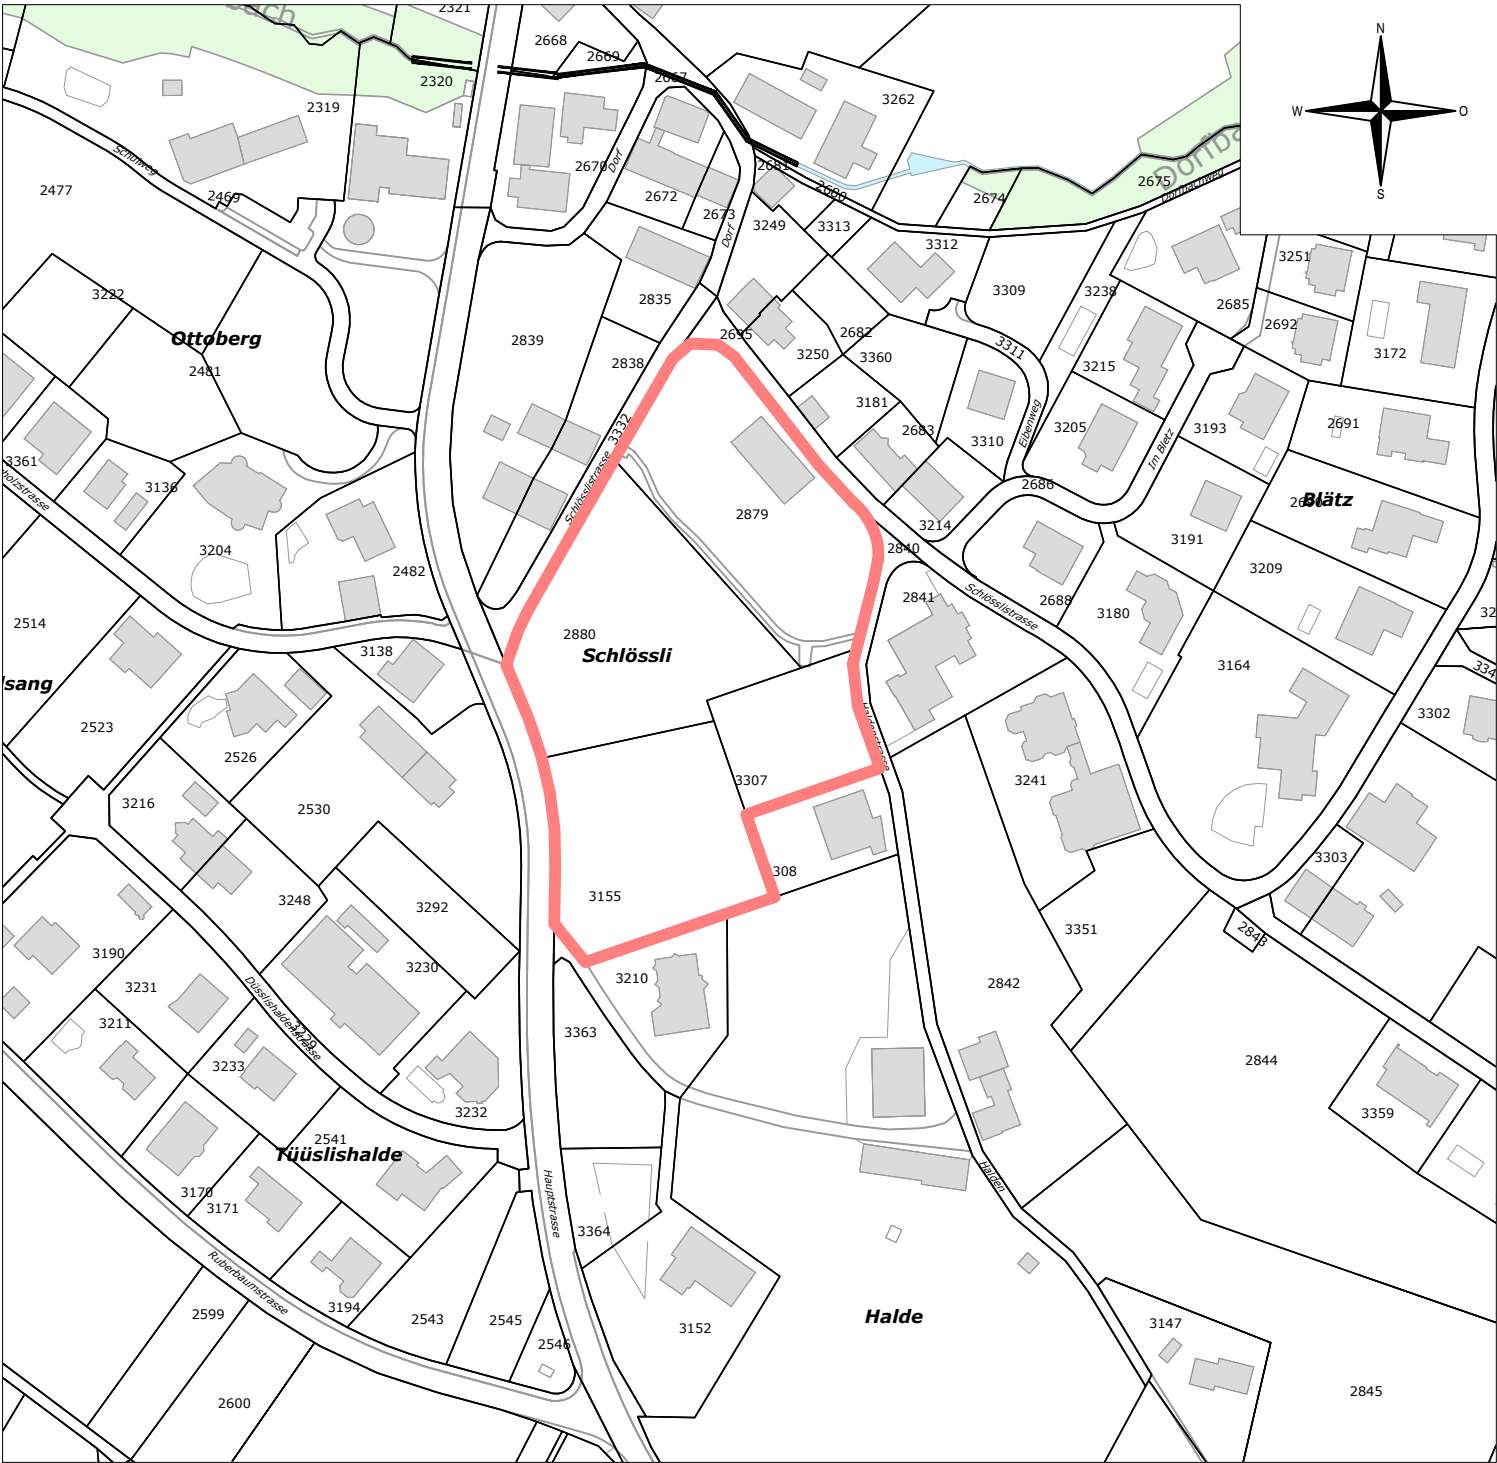

Stand der amtlichen Vermessung vom 27.10.2023

Projekt Nr. 1028.10

Format A3		Datei Planungszone Maerstetten.dwg			
Änderung	Entwurf	gezeichnet	kontrolliert	Datum	
	pme	szw	pme	28.08.2024	
		pan	bbi	10.09.2024	