

Erlass einer Planungszone für die WA 2.2 - Zonen

Situationsplan 1:2'500

Öffentliche Auflage vom 09.01.2026 bis 28.01.2026


Von Gemeinderat beschlossen am 15.12.2025

Der GemeindepräsidentDie Gemeindeschreiberin

Michael UrechCaroline Speck


LEGENDE

Gebietsabgrenzung

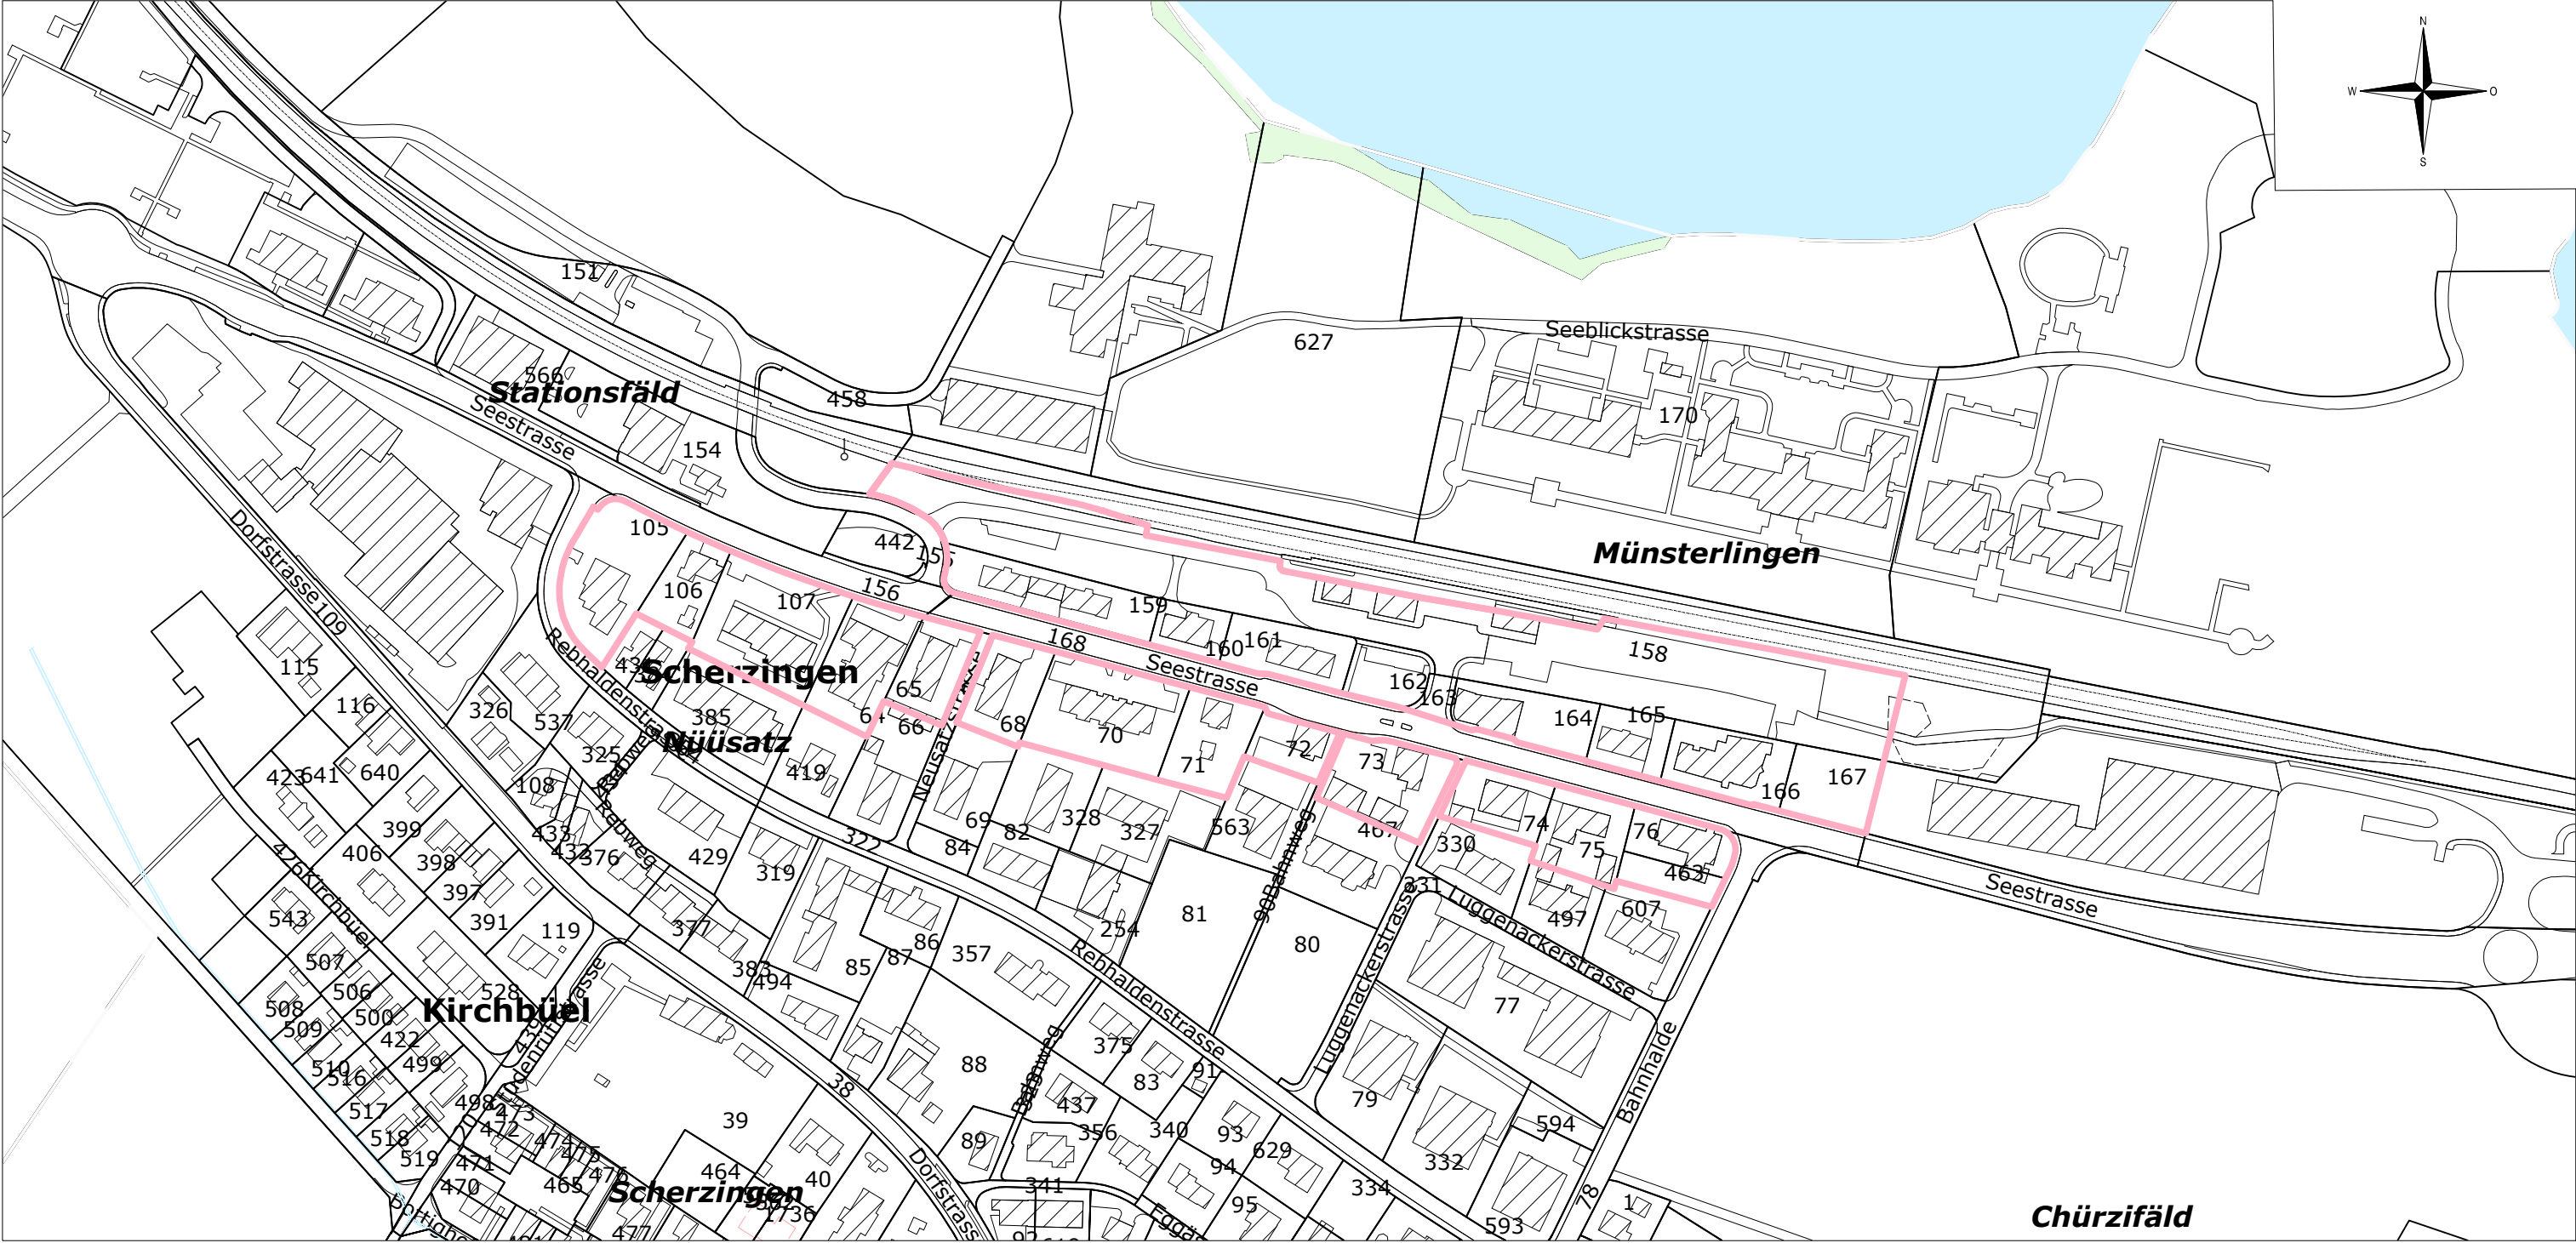

LEGENDE

Gebietsabgrenzung

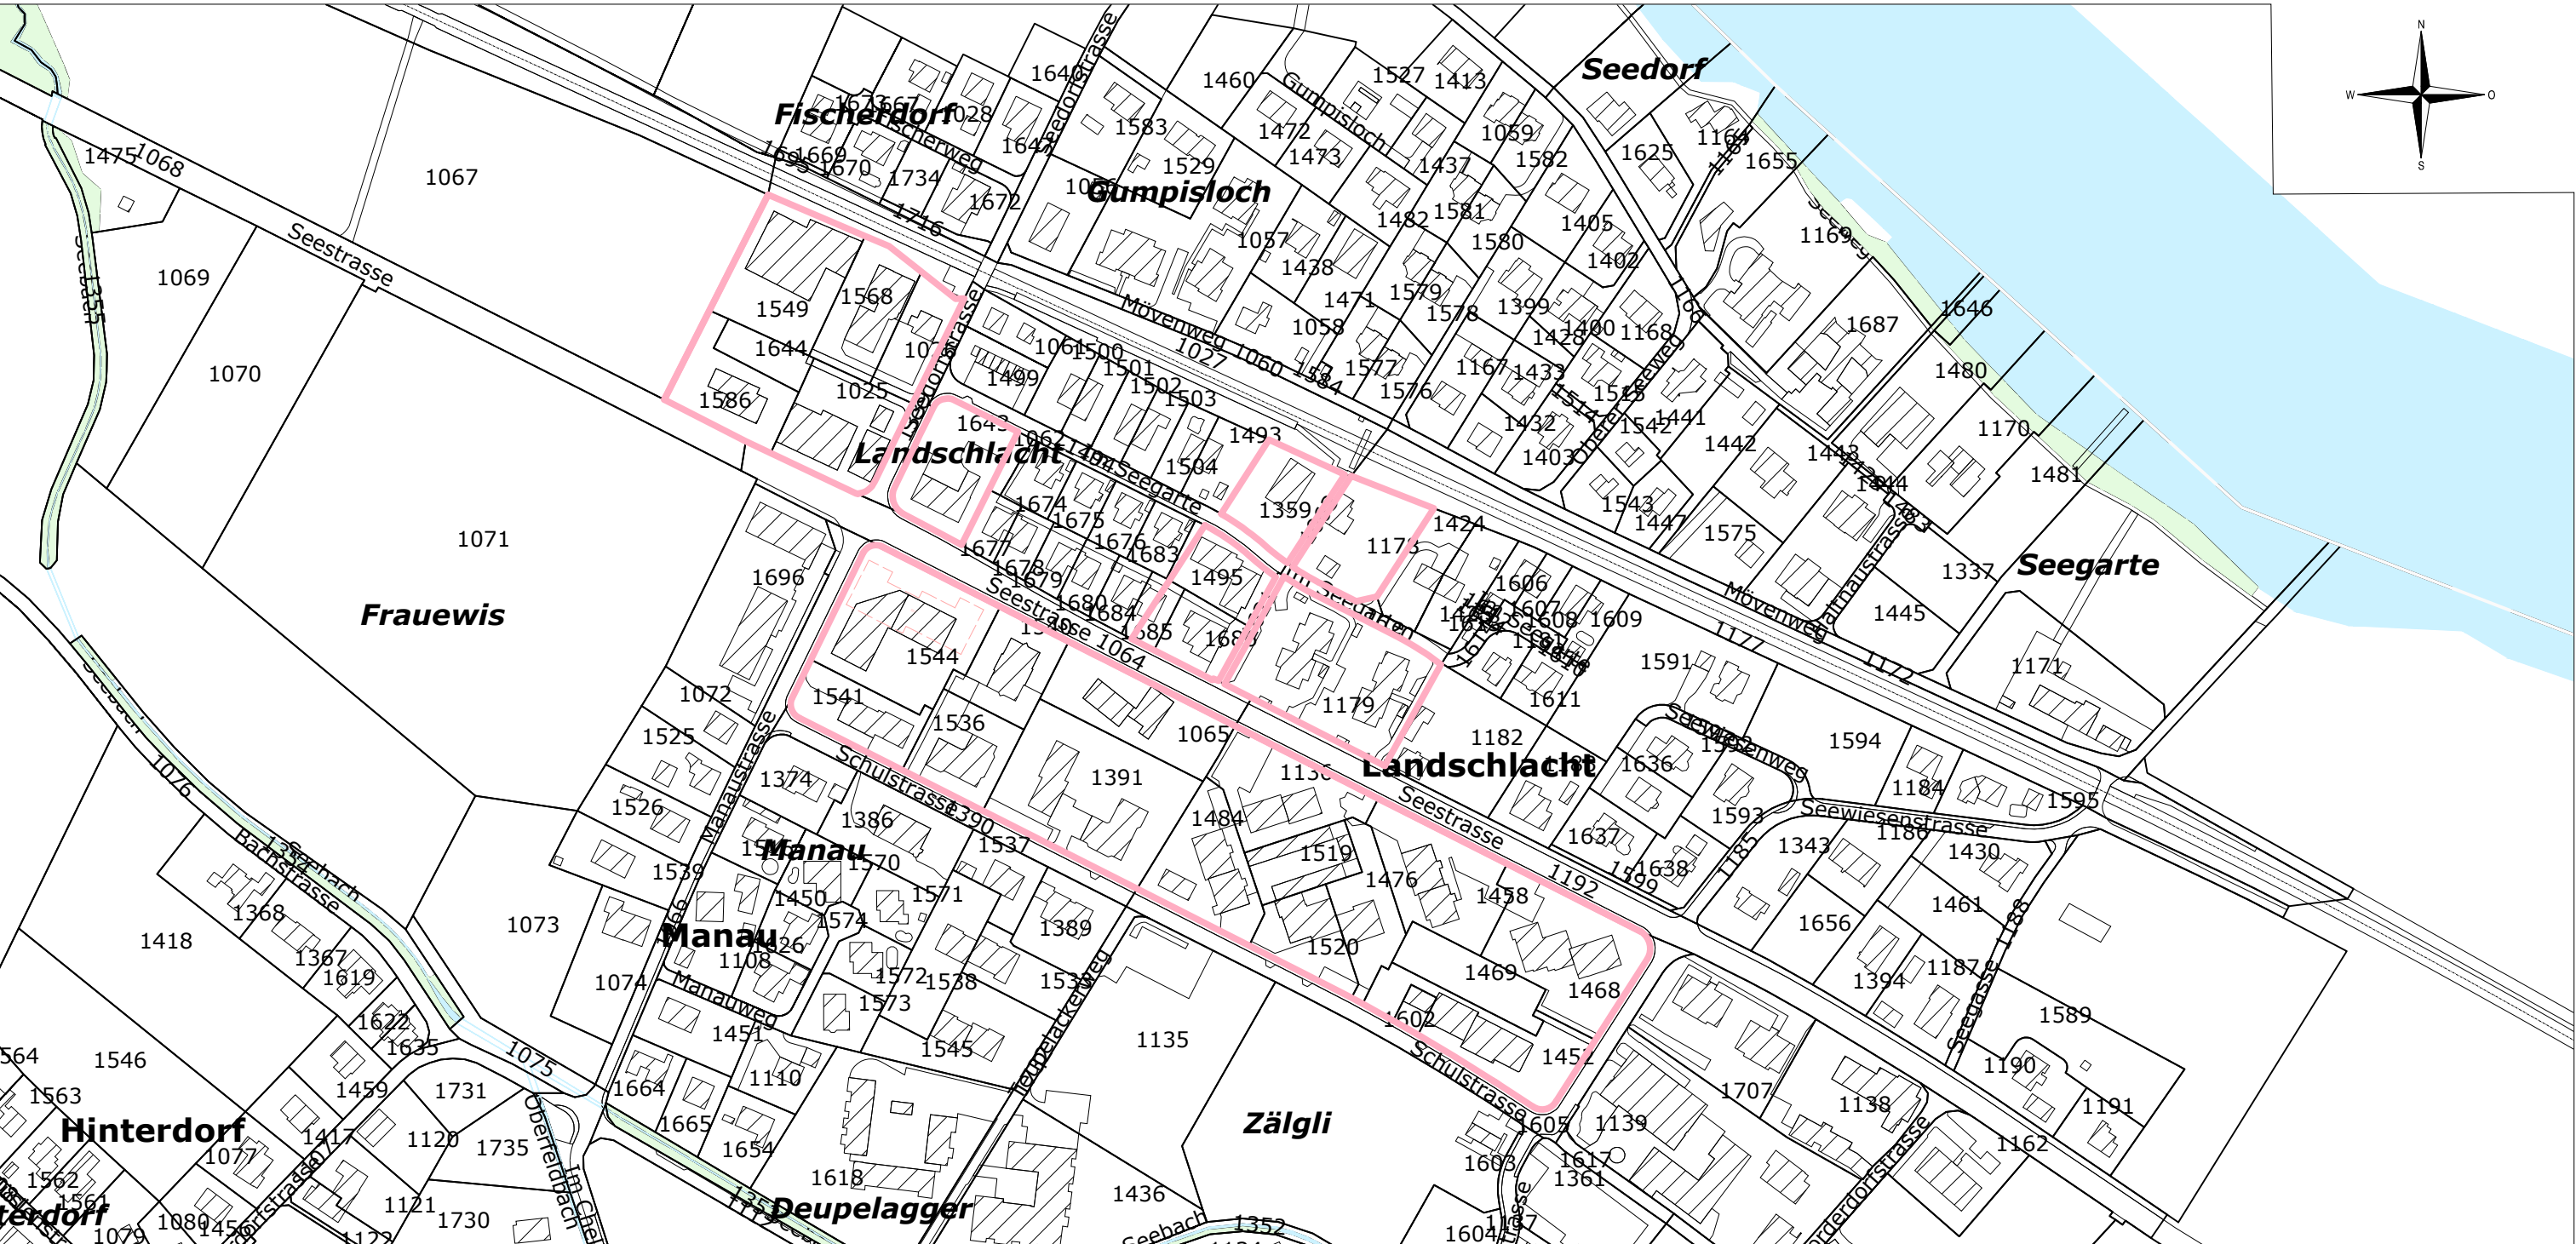

Stand der amtlichen Vermessung vom 04.12.2025

Projekt Nr. 1304.20

Format 63 x 29,7		Datei Planungszone.dwg		
Änderung	Entwurf	gezeichnet	kontrolliert	Datum
	bbi	kif	bbi	08.12.2025