



Erlass einer Planungszone im Gebiet Kesslersbach

Situationsplan 1:2'000

Öffentliche Auflage vom 15.05.2026 bis 03.06.2026

Von Gemeinderat beschlossen am 31.03.2026

Der Gemeindepräsident


Die Gemeindeschreiberin

Emil Müller

Eveline Mezger

LEGENDE

 Gebietsabgrenzung

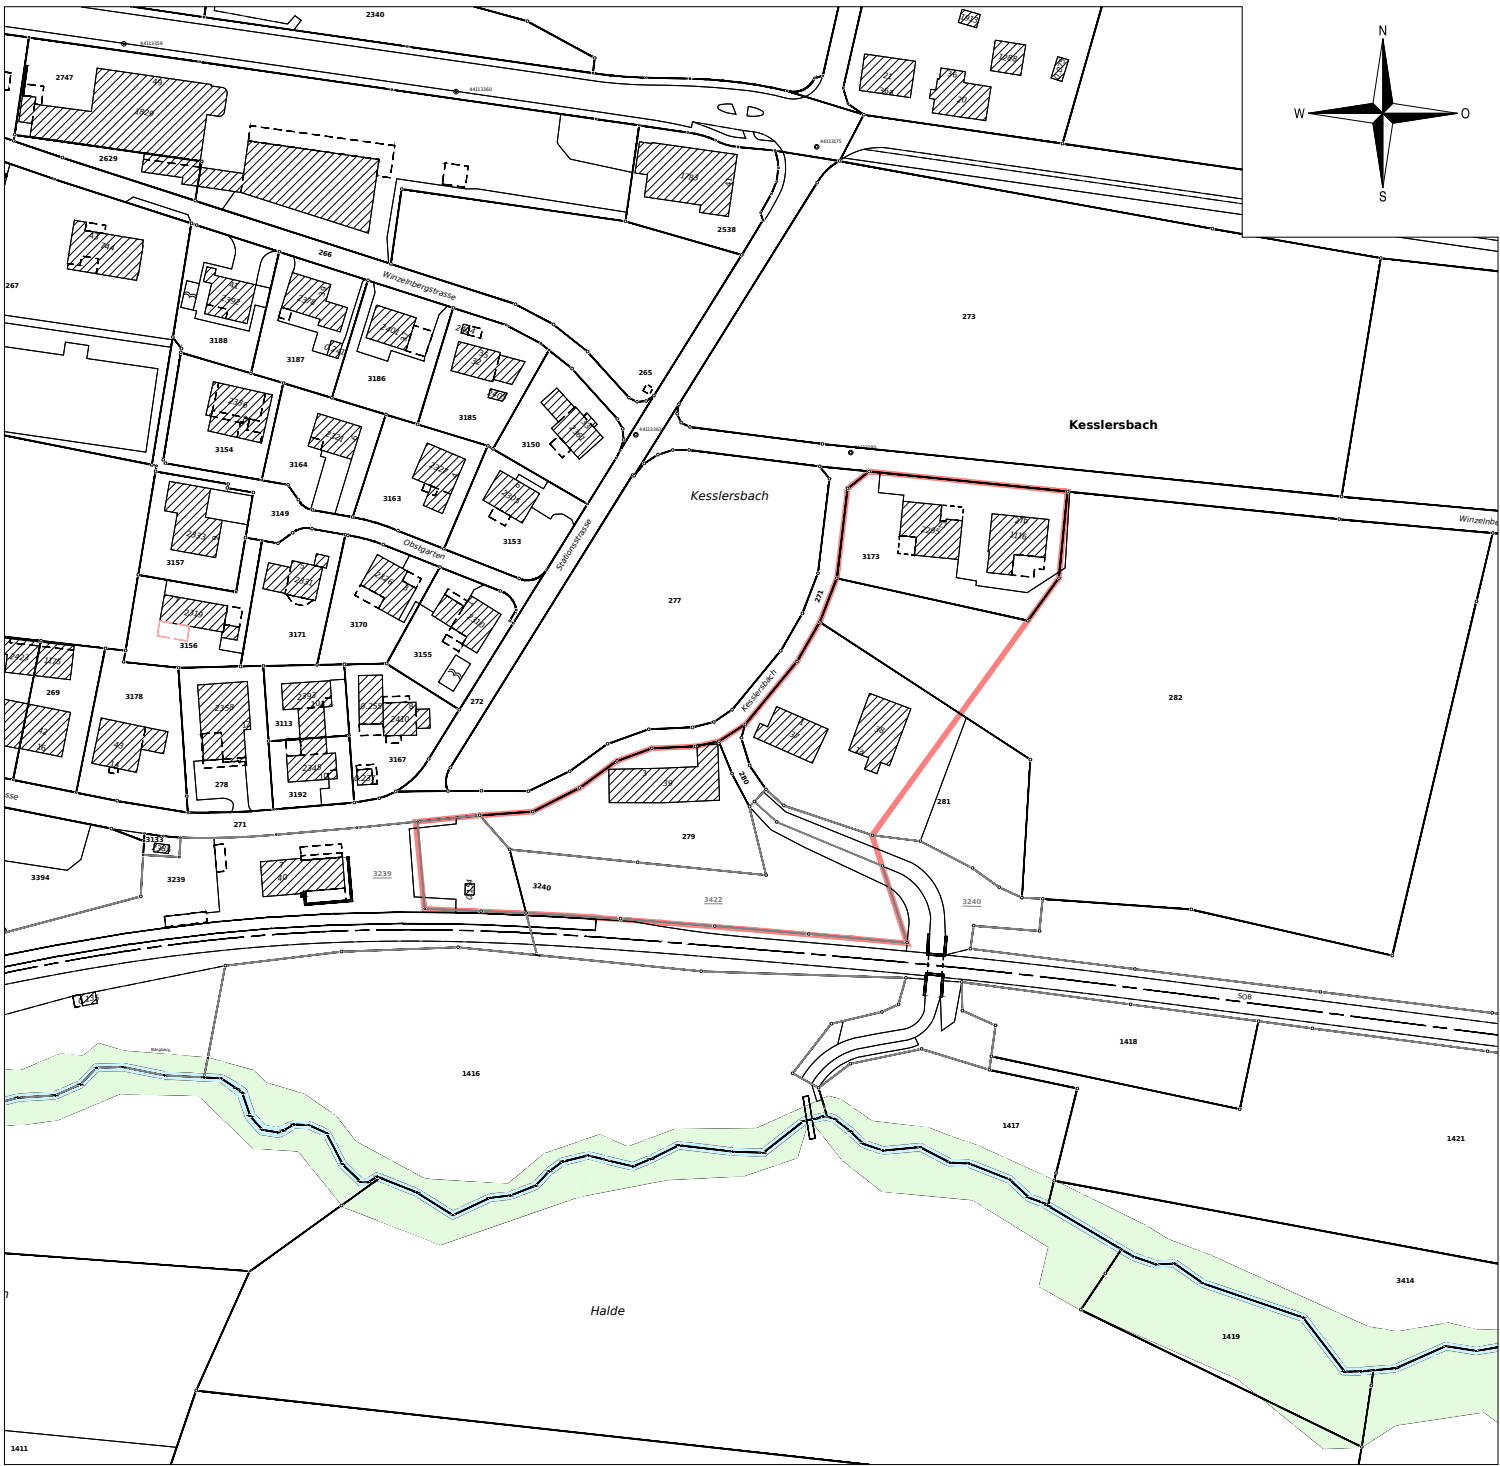

Stand der amtlichen Vermessung vom 24.04.2026

Projekt Nr. 926.22

Format	A3	Datei	Planungszone Kesslersbach.dwg		
Änderung	Entwurf	gezeichnet	kontrolliert	Datum	
	pme	kif	pme	27.04.2026	

