



Verlängerung der Planungszone im Gebiet Bachwies

Situationsplan 1:2'000


Öffentliche Auflage vom 11.09.2026 bis 30.09.2026

Vom Gemeinderat beschlossen am 13.08.2026

Der Gemeindepräsident Der Gemeindeschreiber


Christian Hinterberger

Nik Studach

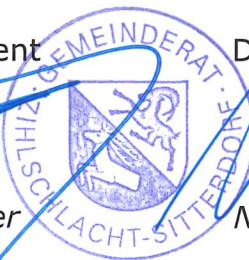

LEGENDE

 Gebietsabgrenzung

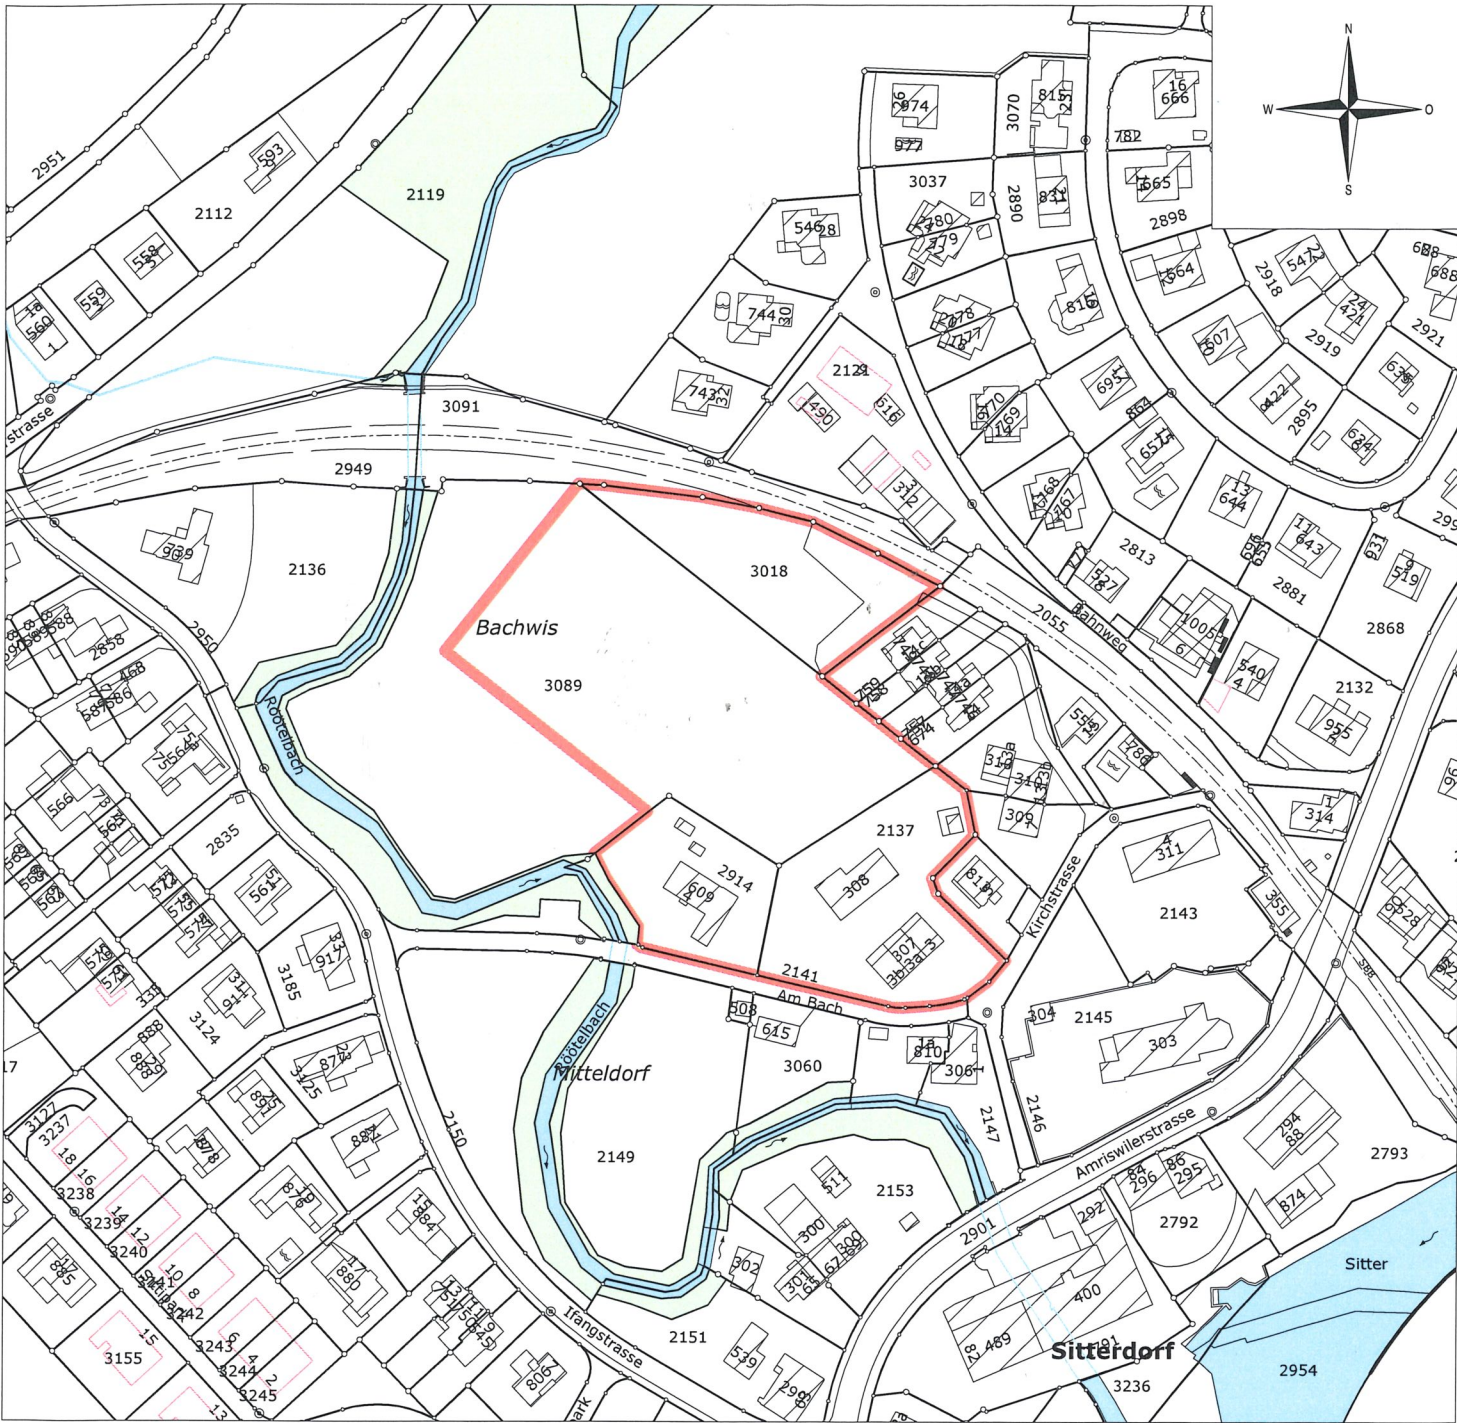

Stand der amtlichen Vermessung vom 24.07.2026

Projekt Nr. 1002132

Format A3		Datei Planungszone Bachwies.dwg			
Änderung	Entwurf	gezeichnet	kontrolliert	Datum	
	pme	szw	pme	28.08.2024	
ali			pme	06.08.2026	