



EXEMPLAR ARP TG

Kanton Thurgau

Politische Gemeinde Krادolf - Schönenberg



# Baulinienplan

## Buchzelg Neukirch

1:500

Öffentliche Auflage vom 26.04.2004 bis 15.05.2004

Vom Gemeinderat beschlossen am: 02.03.2004

Der Gemeindeammann:

Der Gemeindeschreiber:



J. Stark

J. Fässler

Vom Departement für Bau und Umwelt genehmigt


mit Entscheid Nr. 3

vom 19.1.2005

KANTON THURGAU  
DEPARTEMENT  
FÜR BAU UND UMWELT  
8500 FRAUENFELD

### Legende

Baulinie für Hauptbauten

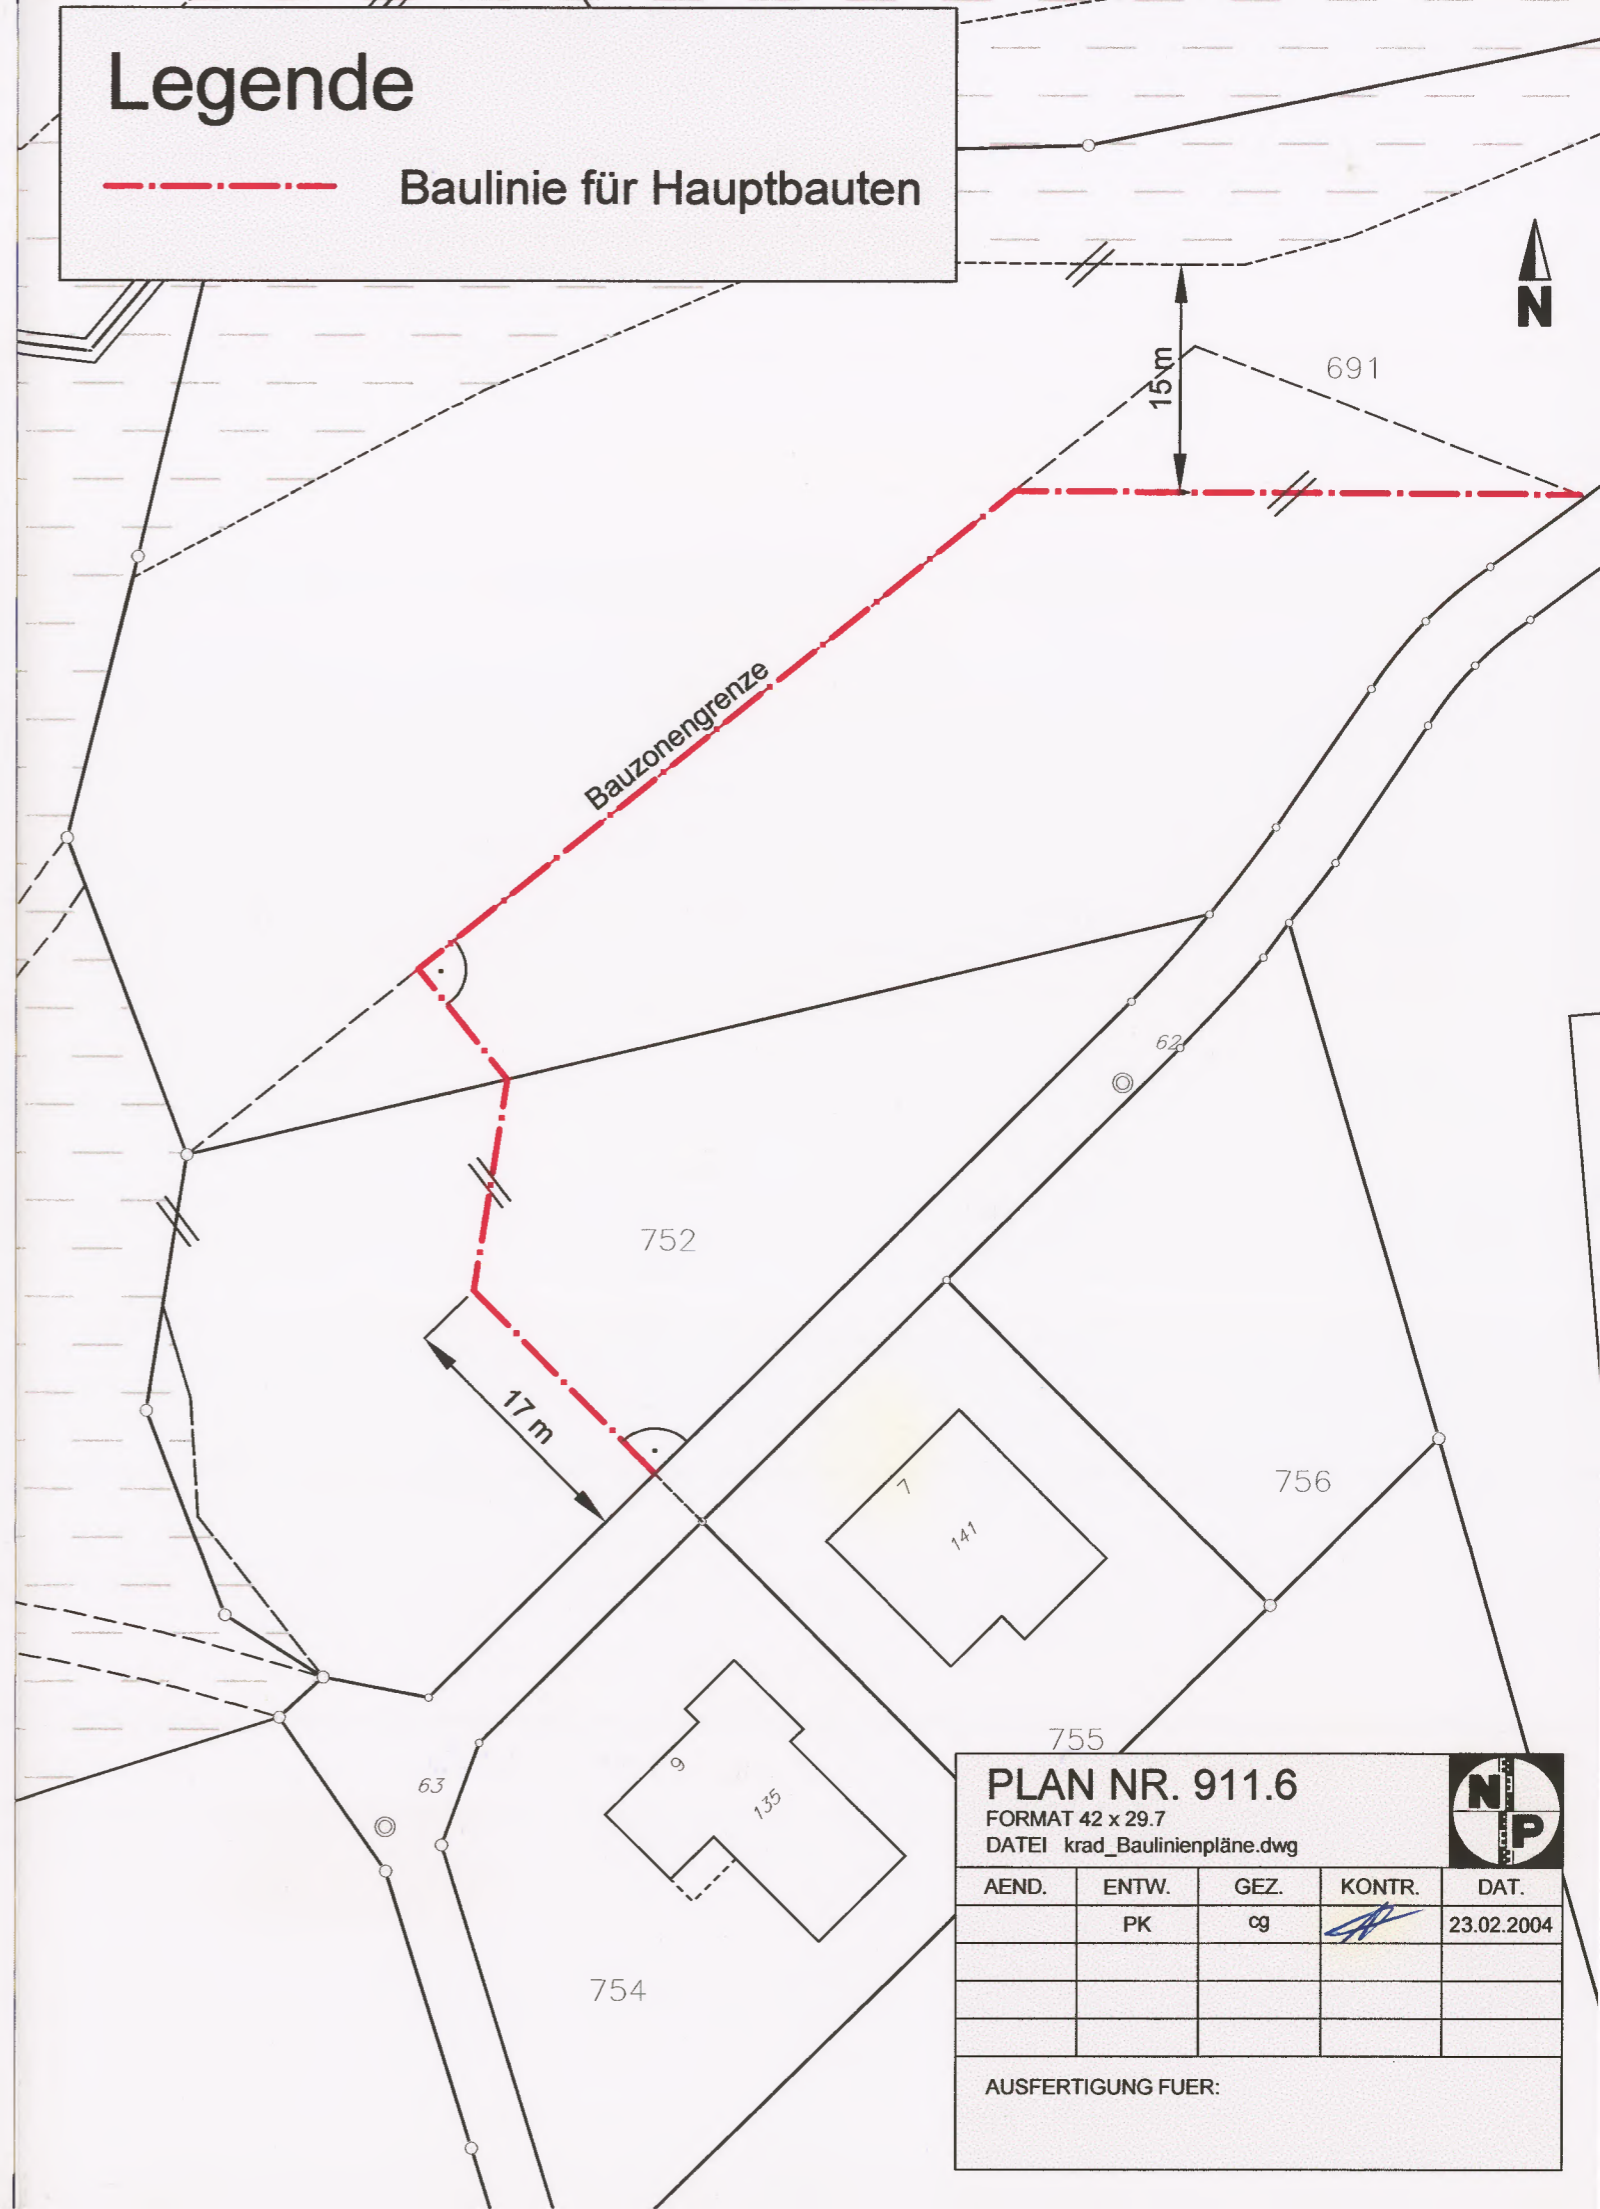

|                               |       |      |        |            |
|-------------------------------|-------|------|--------|------------|
| <b>PLAN NR. 911.6</b>         |       |      |        |            |
| FORMAT 42 x 29.7              |       |      |        |            |
| DATEI krad_Baulinienpläne.dwg |       |      |        |            |
| AEND.                         | ENTW. | GEZ. | KONTR. | DAT.       |
|                               | PK    | og   |        | 23.02.2004 |
| AUSFERTIGUNG FUER:            |       |      |        |            |