



KANTON THURGAU
POL.GEMEINDE
PFYN



OEREB05855

BAULINIENPLAN

"ZIEGELWIS"

MASSSTAB 1 : 500

DURCH DEN GEMEINDERAT

BESCHLOSSEN AM: 10. Juni 2003

DER GEMEINDEAMMANN:

DER GEMEINDESCHREIBER:

ÖFFENTLICHE PLANAUFLAGE


VOM : 27. Juni 2003 BIS : 16. Juli 2003

VOM DEPARTEMENT FÜR BAU UND UMWELT

GENEHMIGT MIT ENTSCHEID NR. 88 VOM 17.9.2003

PLAN - NR.: 04302 / 2

KANTON THURGAU
DEPARTEMENT
FÜR BAU UND UMWELT
8500 FRAUENFELD

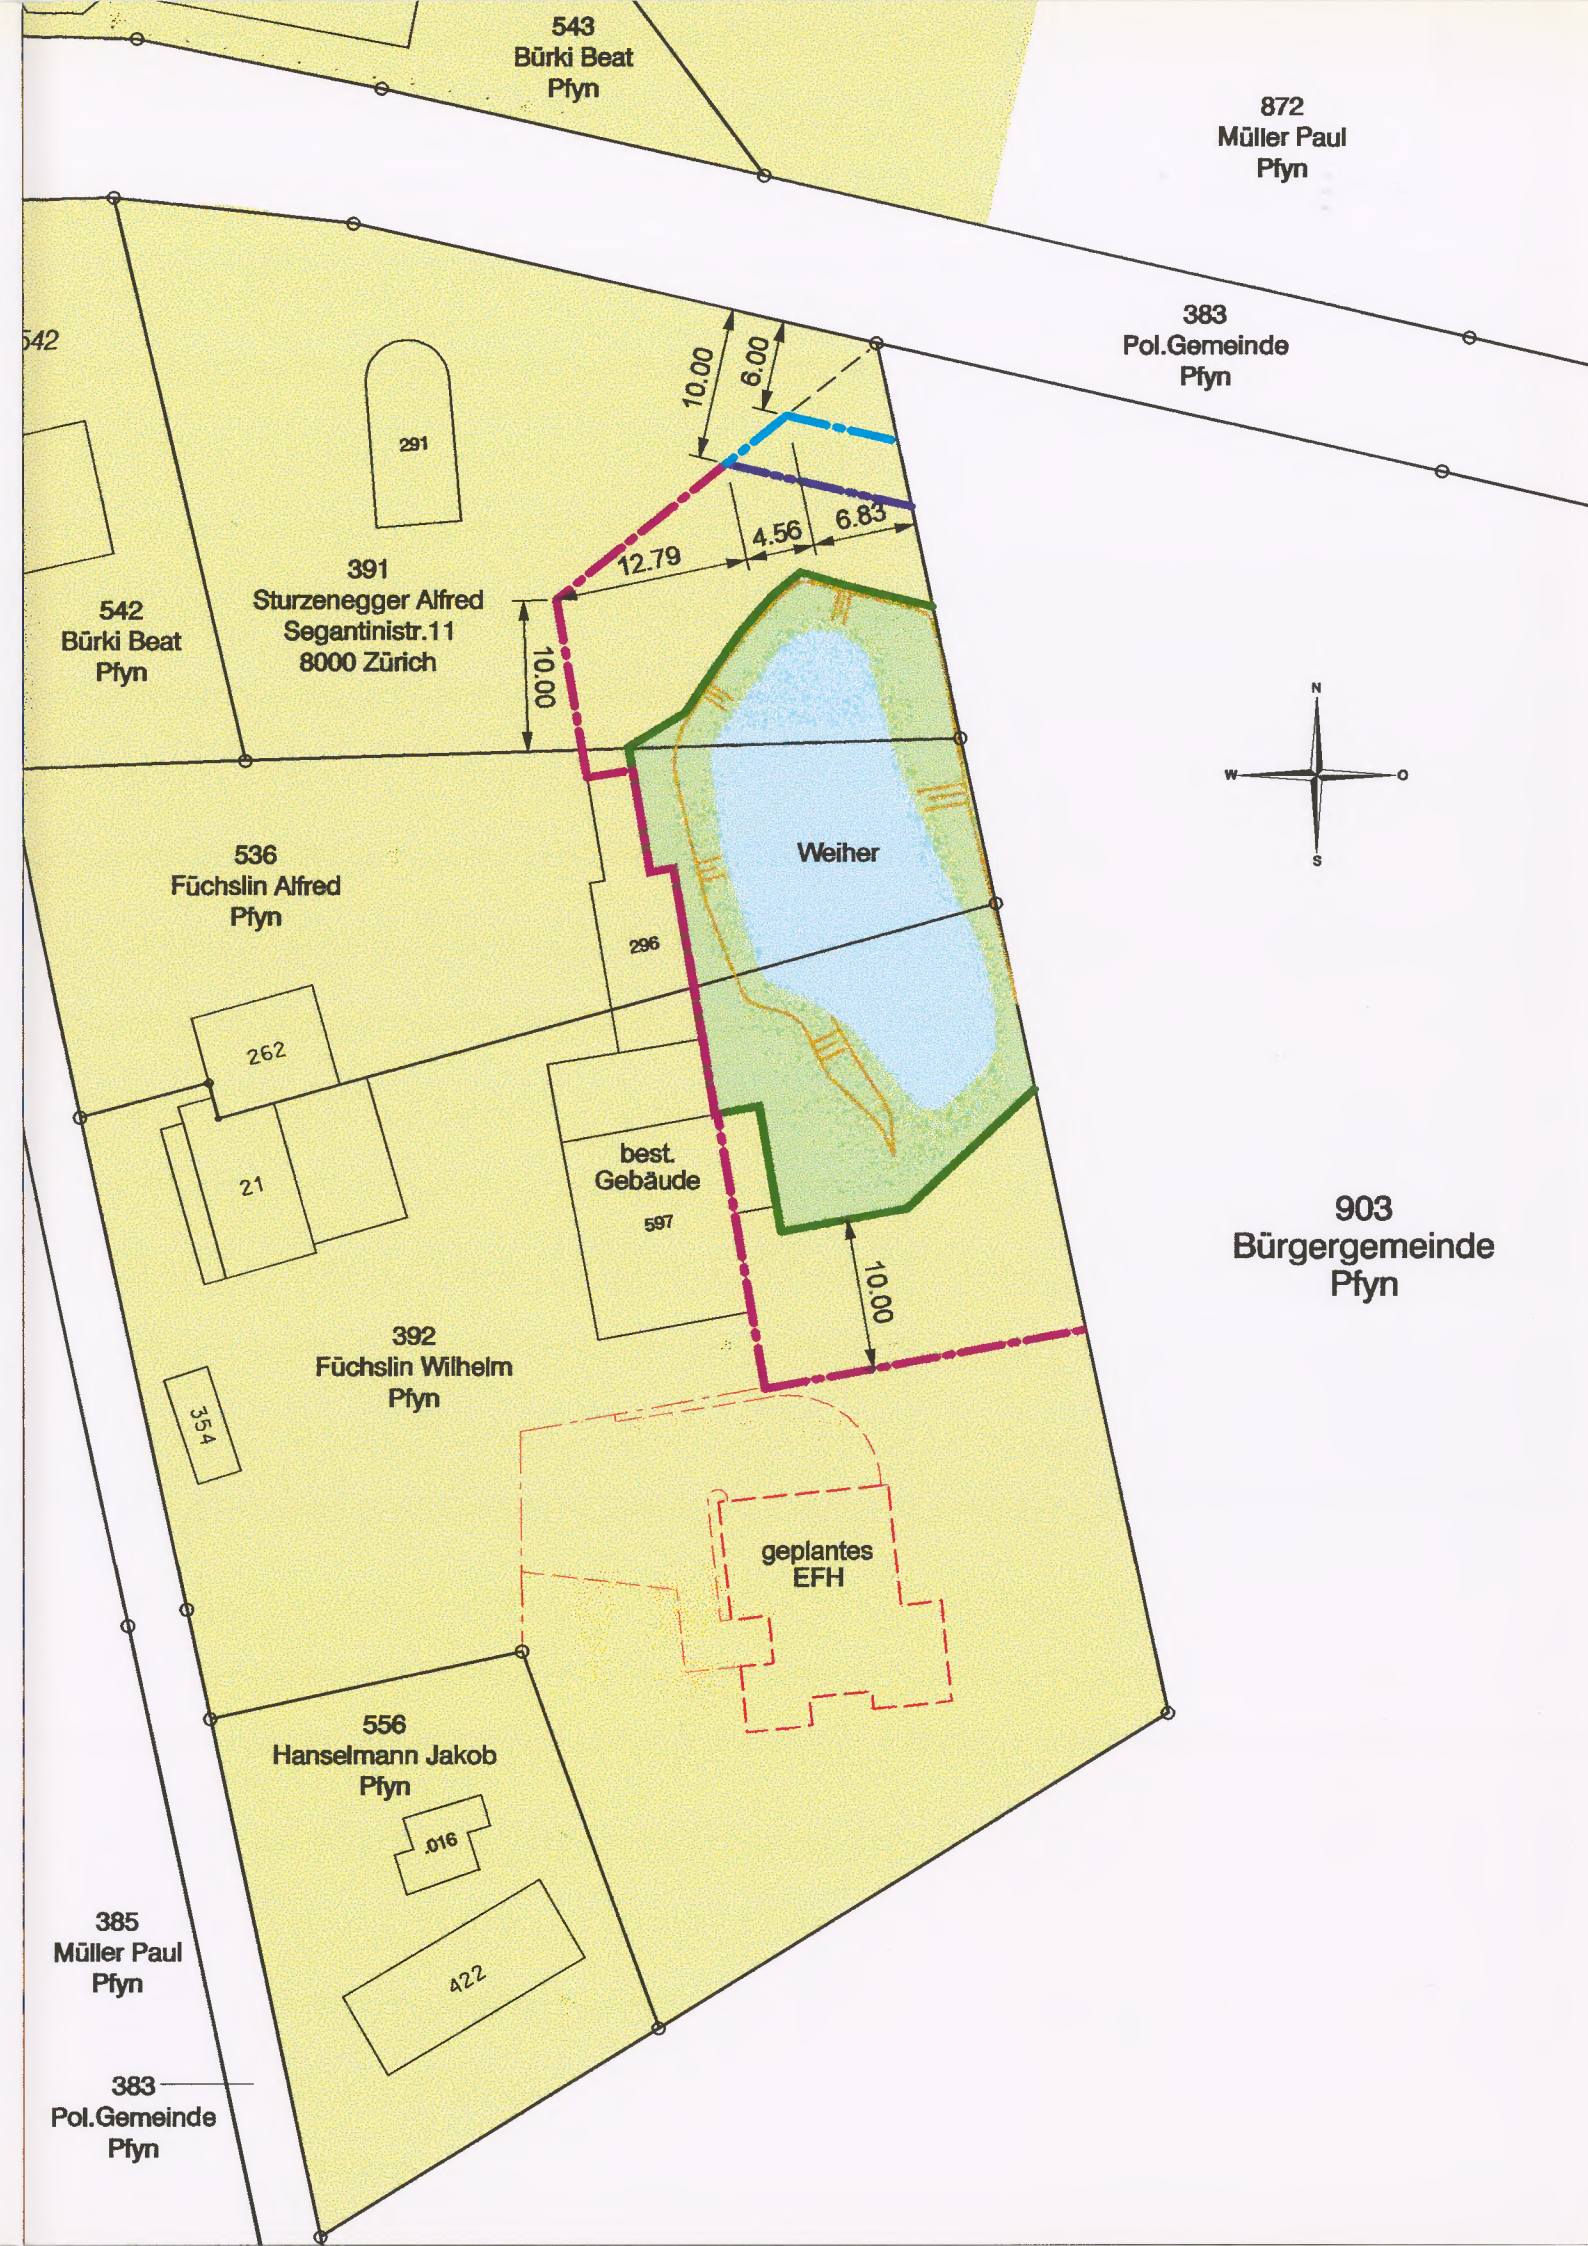

Legende :

Baulinien :

--- Baulinie für Bauten und Anlagen

--- Baulinie für Bauten

--- Baulinie für Anlagen

--- Abgrenzung Wald-Bauzone

Baugebiet

Ufergehölz

Weiher

