



OEREB04784

AENDERUNG QUARTIERPLAN NR. 11

(RRB Nr. 2253 vom 03.08.1954)

Änderung Baulinien Nollenstrasse / Giessen

Parzellen Nrn. 699 und 707

Massstab 1:500

Betroffenen Grundeigentümern gemäss § 29 PBG schriftlich mitgeteilt am: 3. Dezember 2009

Vom Gemeinderat beschlossen am : 1. Dezember 2009

Der Gemeindeammann:

Der Gemeindeschreiber:

Vom Departement für Bau und Umwelt genehmigt:


Nr. 9

vom 4.02.2010

KANTON THURGAU
DEPARTEMENT
FÜR BAU UND UMWELT
8500 FRAUENFELD

Koordinatenverzeichnis neue Baulinie

- 1: X=726305.334 Y=269511.668
- 2: X=726304.738 Y=269512.044
- 3: X=726297.109 Y=269499.897
- 4: X=726318.287 Y=269486.507
- 5: X=726335.071 Y=269487.784

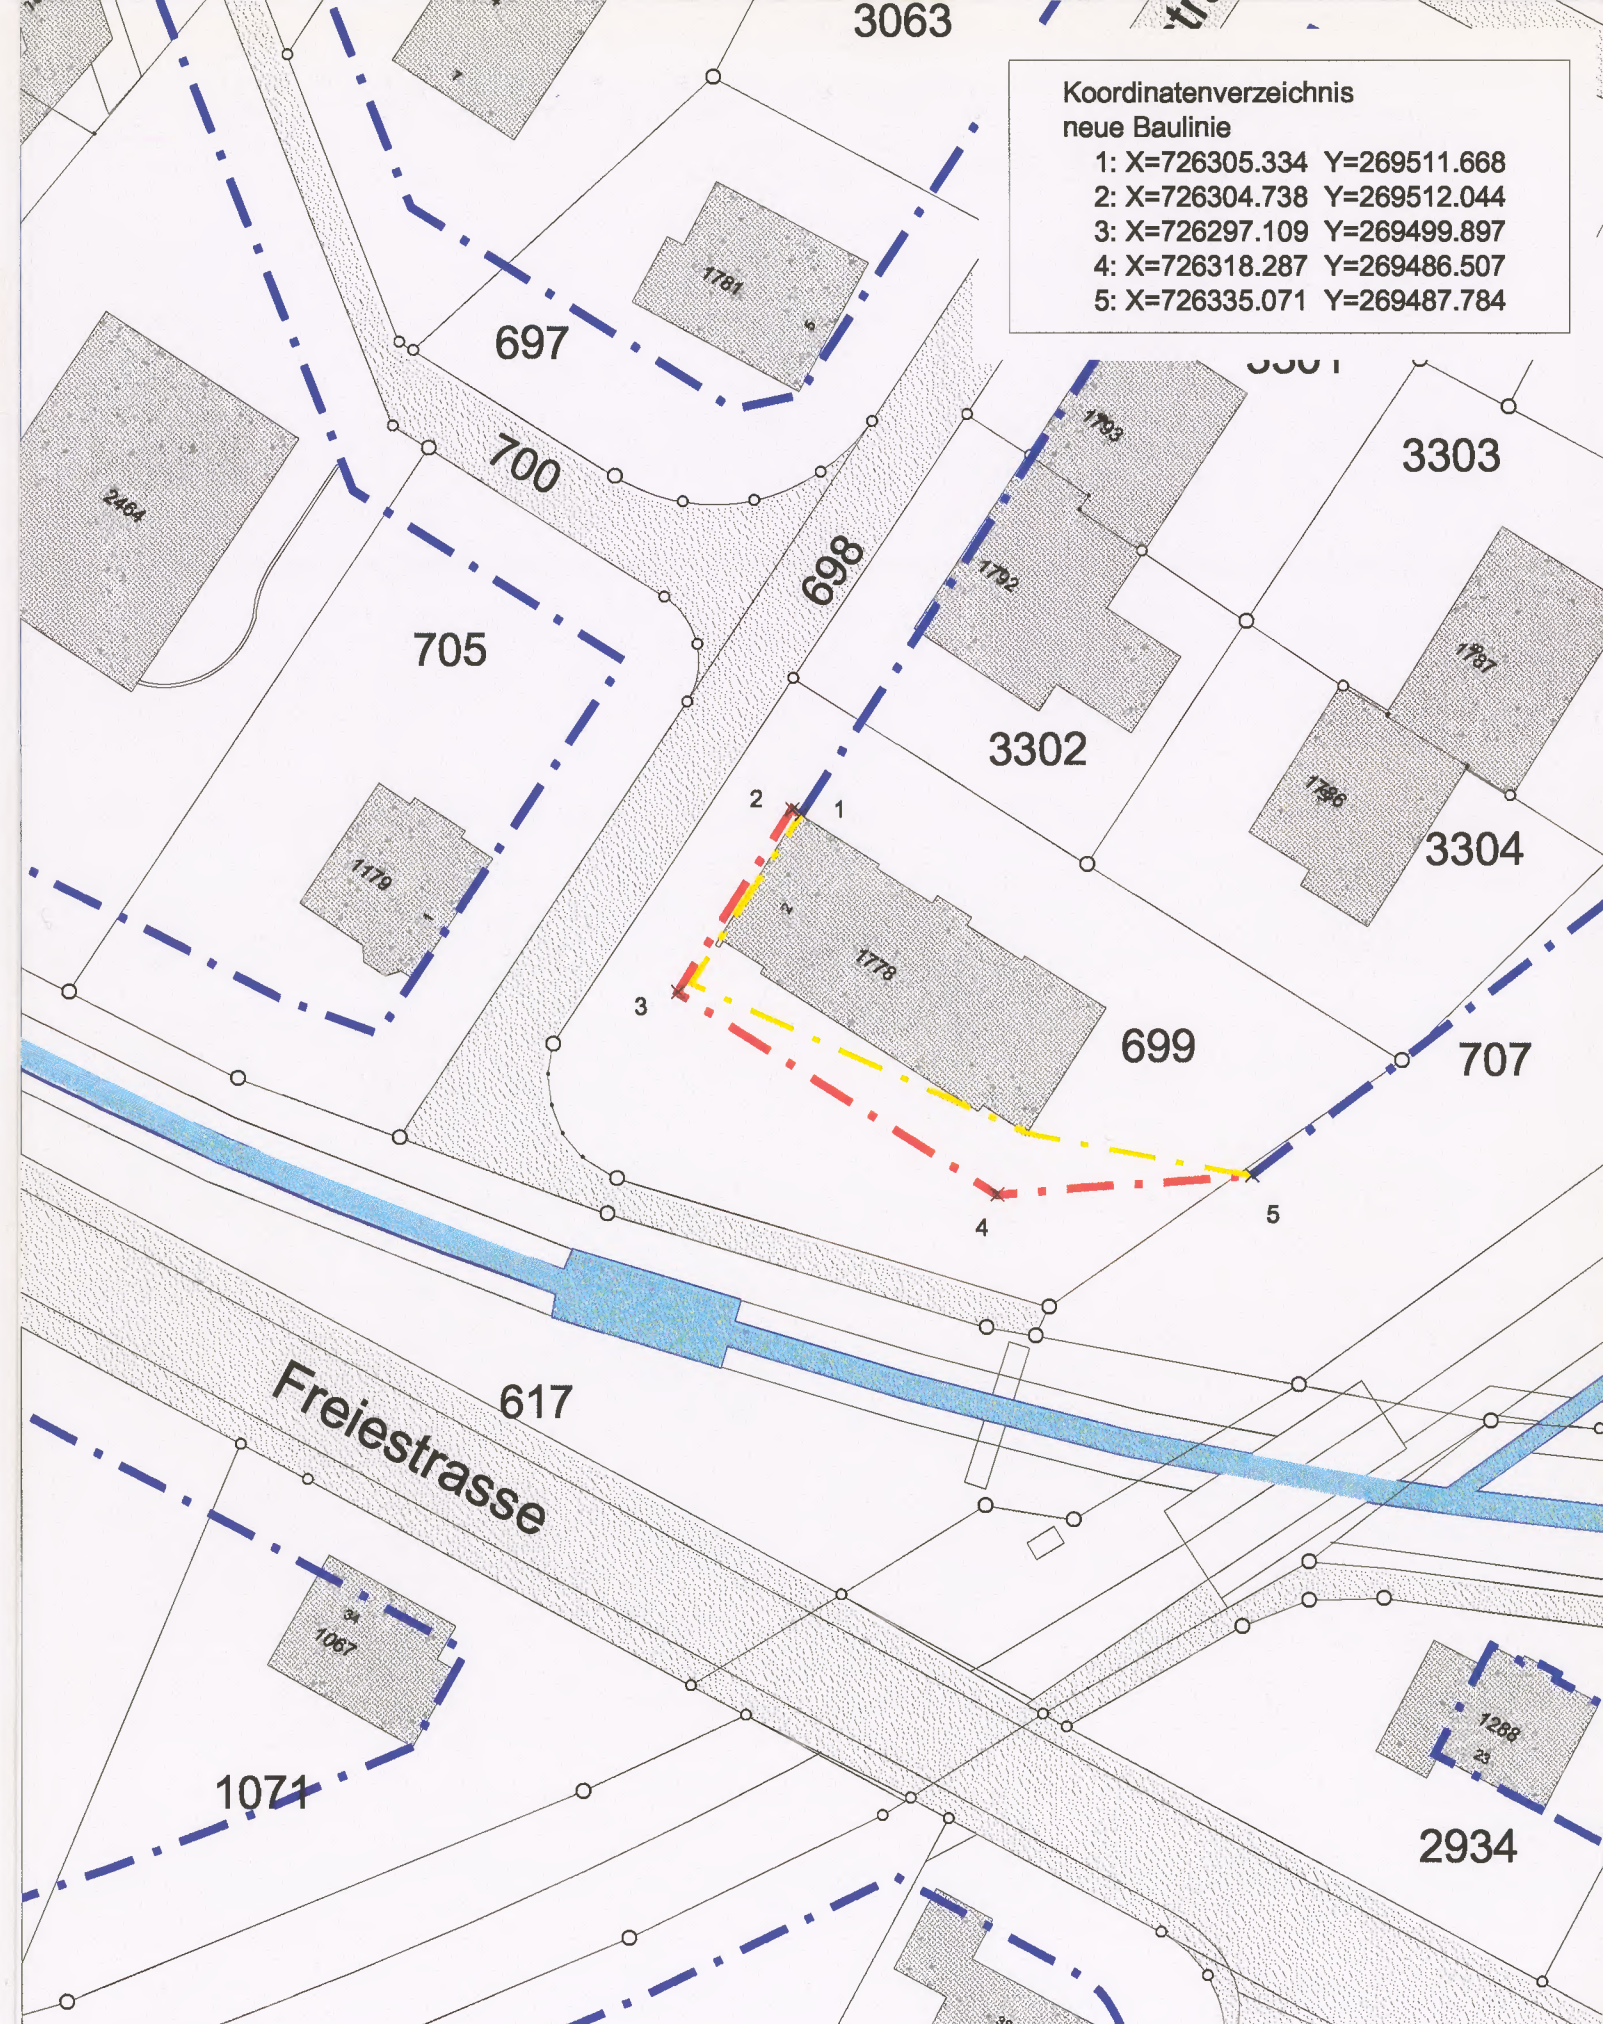

Legende

- — — bestehende Baulinie
- — — neue Baulinie

- — — Baulinie aufgehoben

