
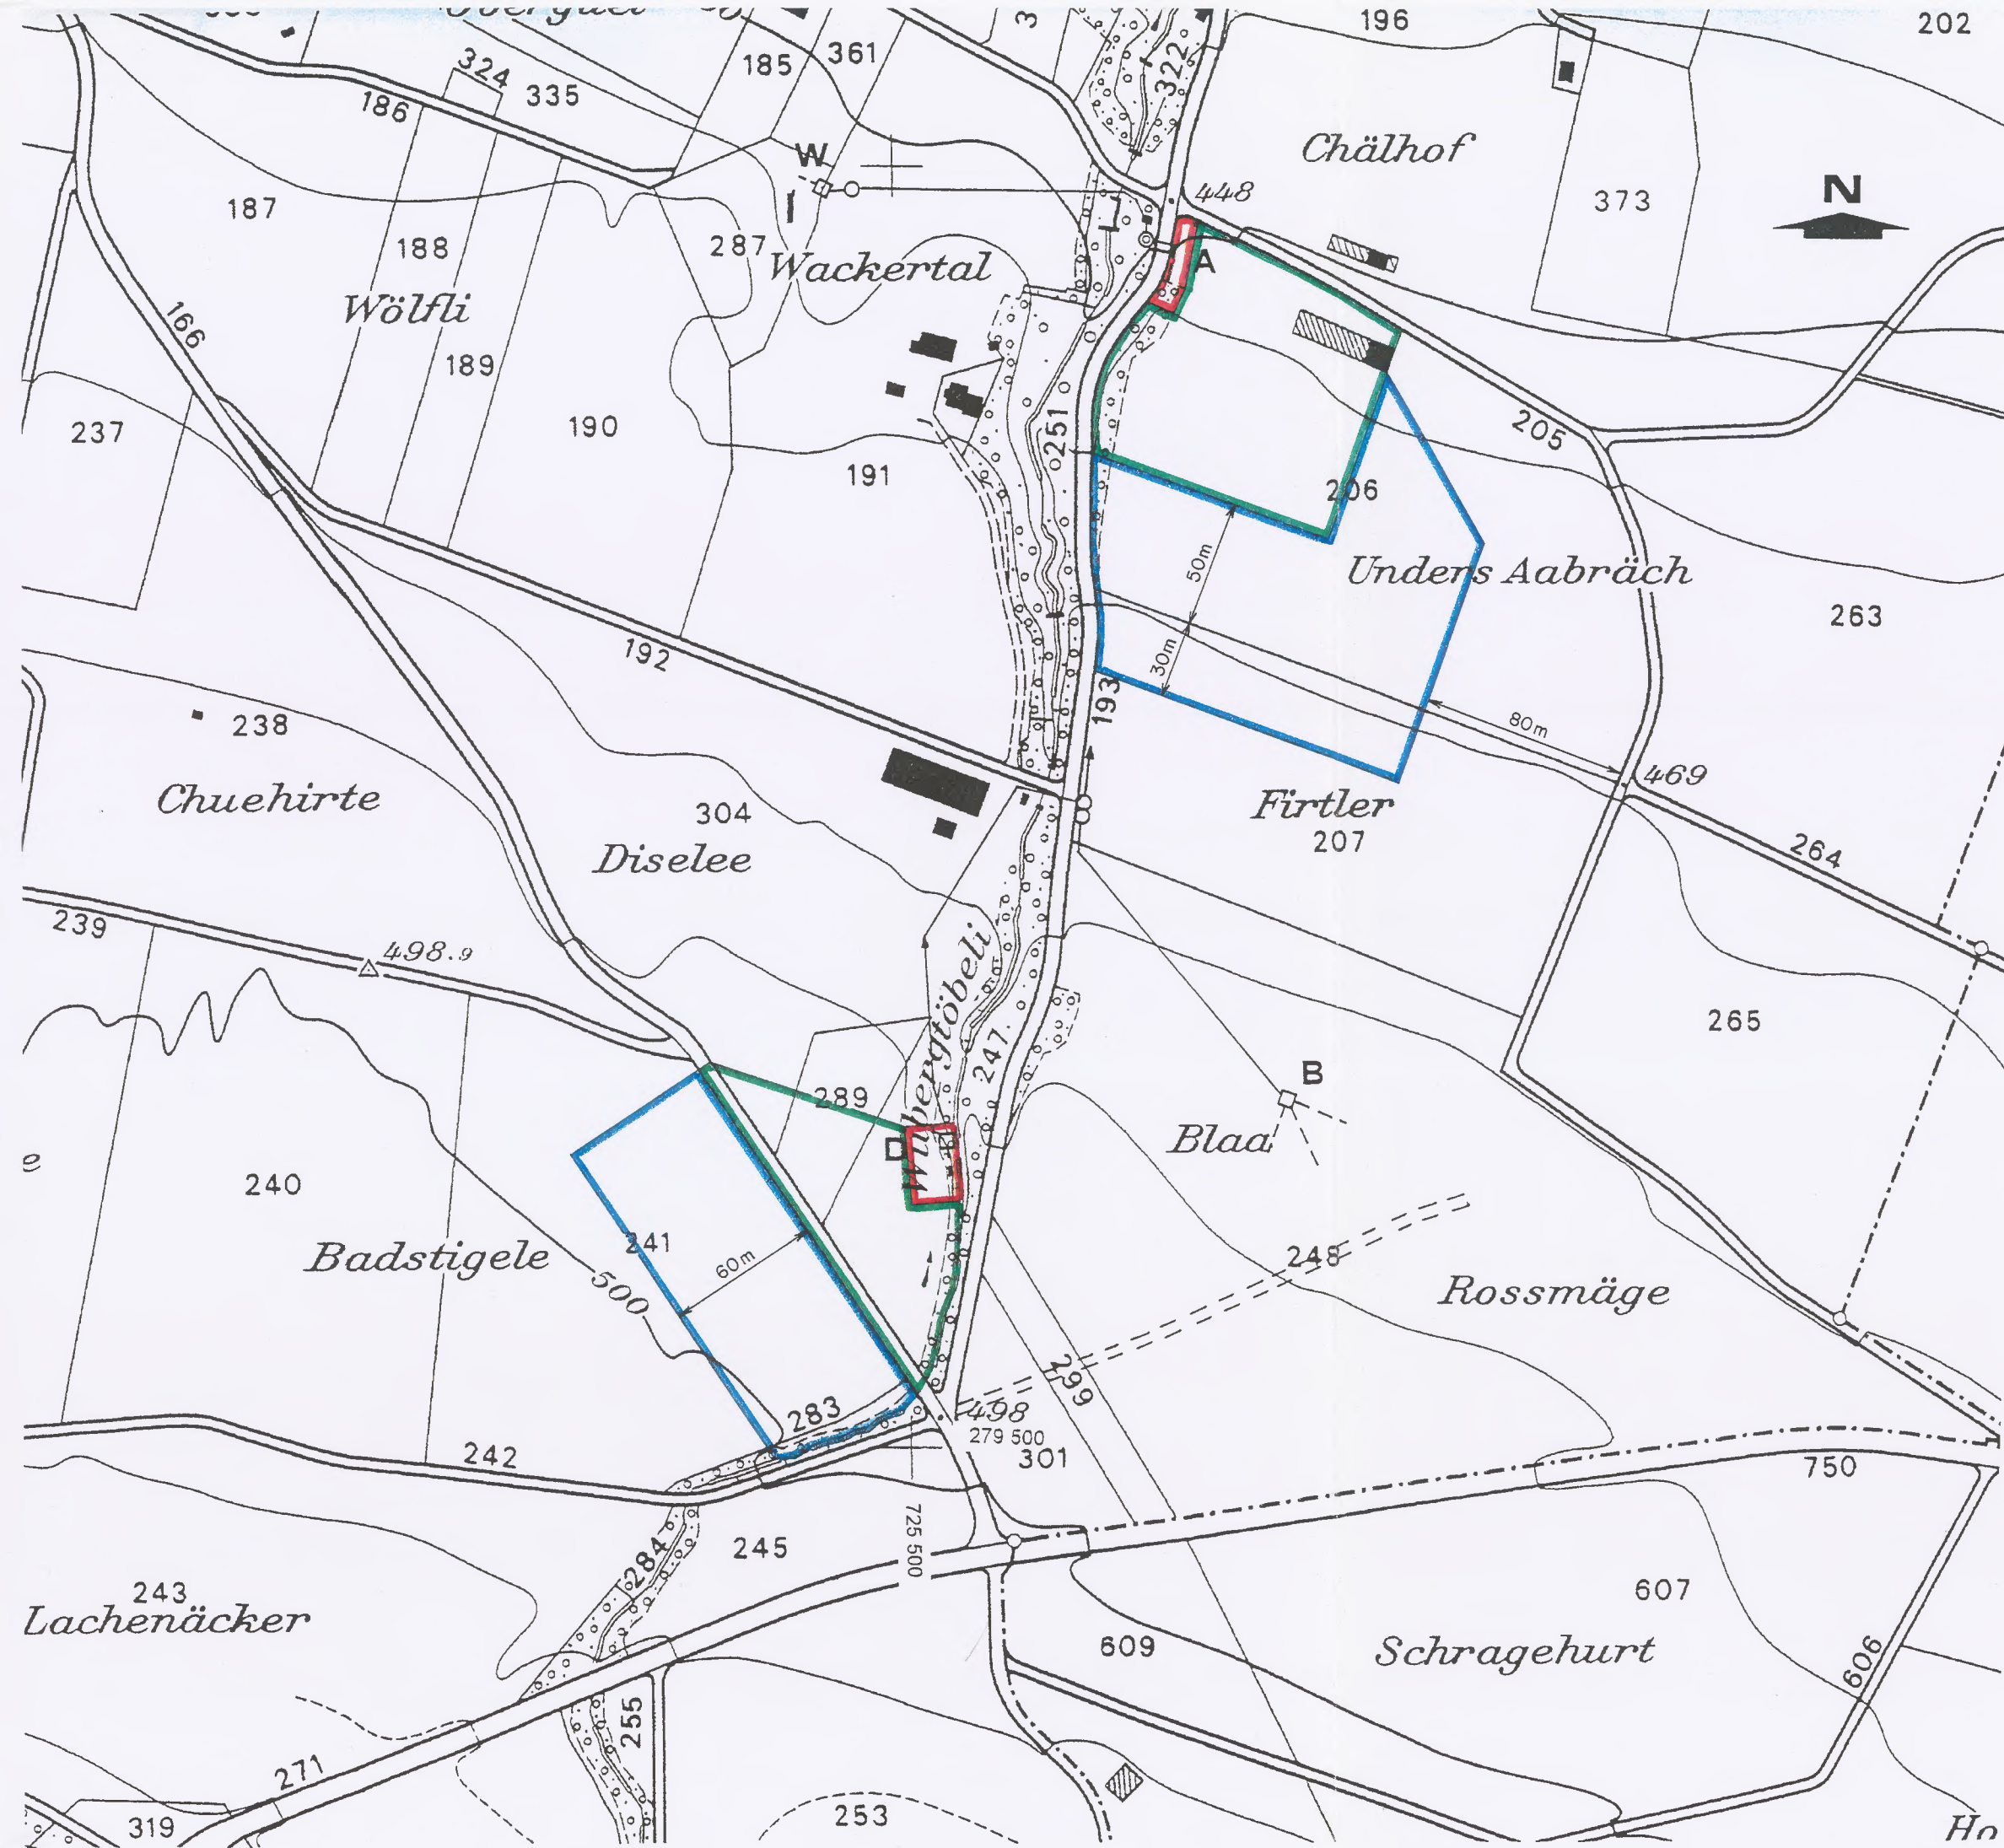
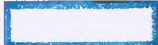
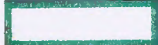


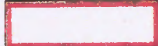


Legende

Grundwasserschutzzonen

Schutzzonenreglement		
	Zone S3	Art. 5
	Zone S2	Art. 5, 6, 9
	Zone S1	Art. 5, 6, 7

Nutzungsart

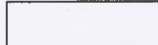	Landwirtschaft
	Wald

Büchi und Müller AG
Beratende Geologen und Ingenieure SIA/USIC
Zürcherstrasse 34
8500 Frauenfeld 1



DEPARTEMENT FÜR BAU
UND UMWELT



KANTON THURGAU

Quellen Triboltingen Ausscheidung von Quellwasserschutzzonen

	Bezeichnung	Parzelle	Koordinaten
Fassungen:	Quelle Anbrech	206	725 600 / 279 950
	Quelle Diesenleh	304	725 500 / 279 620
Gemeinde:	Ermatingen		
Fassungseigentümer:	Einheitsgemeinde Ermatingen, Wasserwerk		

Schutzzonenplan 1 : 2 500

Plan Nr. 3674.2

Datum: 15. Dezember 2000

Oeffentliche Auflage vom 17. SEP. 2001 bis 16. OKT. 2001

Festsetzungsdatum: 21. AUG. 2002

DEPARTEMENT
FÜR BAU UND UMWELT


Regierungsrat H.P. Ruprecht