

Ausscheidung von Grundwasserschutzzonen

Fassung : Quelfassung Geissshus Nr. 11
Fassungseigentümer : Wasserkorporation Hinter-Homburg
Gemeinde : Homburg
Lage der Fassung : Nr. 11: Parz. 774, Koordinaten (Quellschacht): 718 885 / 277 470

Schutzzonenplan


Situation 1: 2000
Plan Nr. D-861-3-5
Datum: 31. Juli 2001

Oeffentliche Auflage vom 28. JUNI 2002 bis 17. JULI 2002

Festsetzungsdatum: 12. MAI 2003

DEPARTEMENT
FÜR BAU UND UMWELT

Regierungsrat H.P. Ruprecht

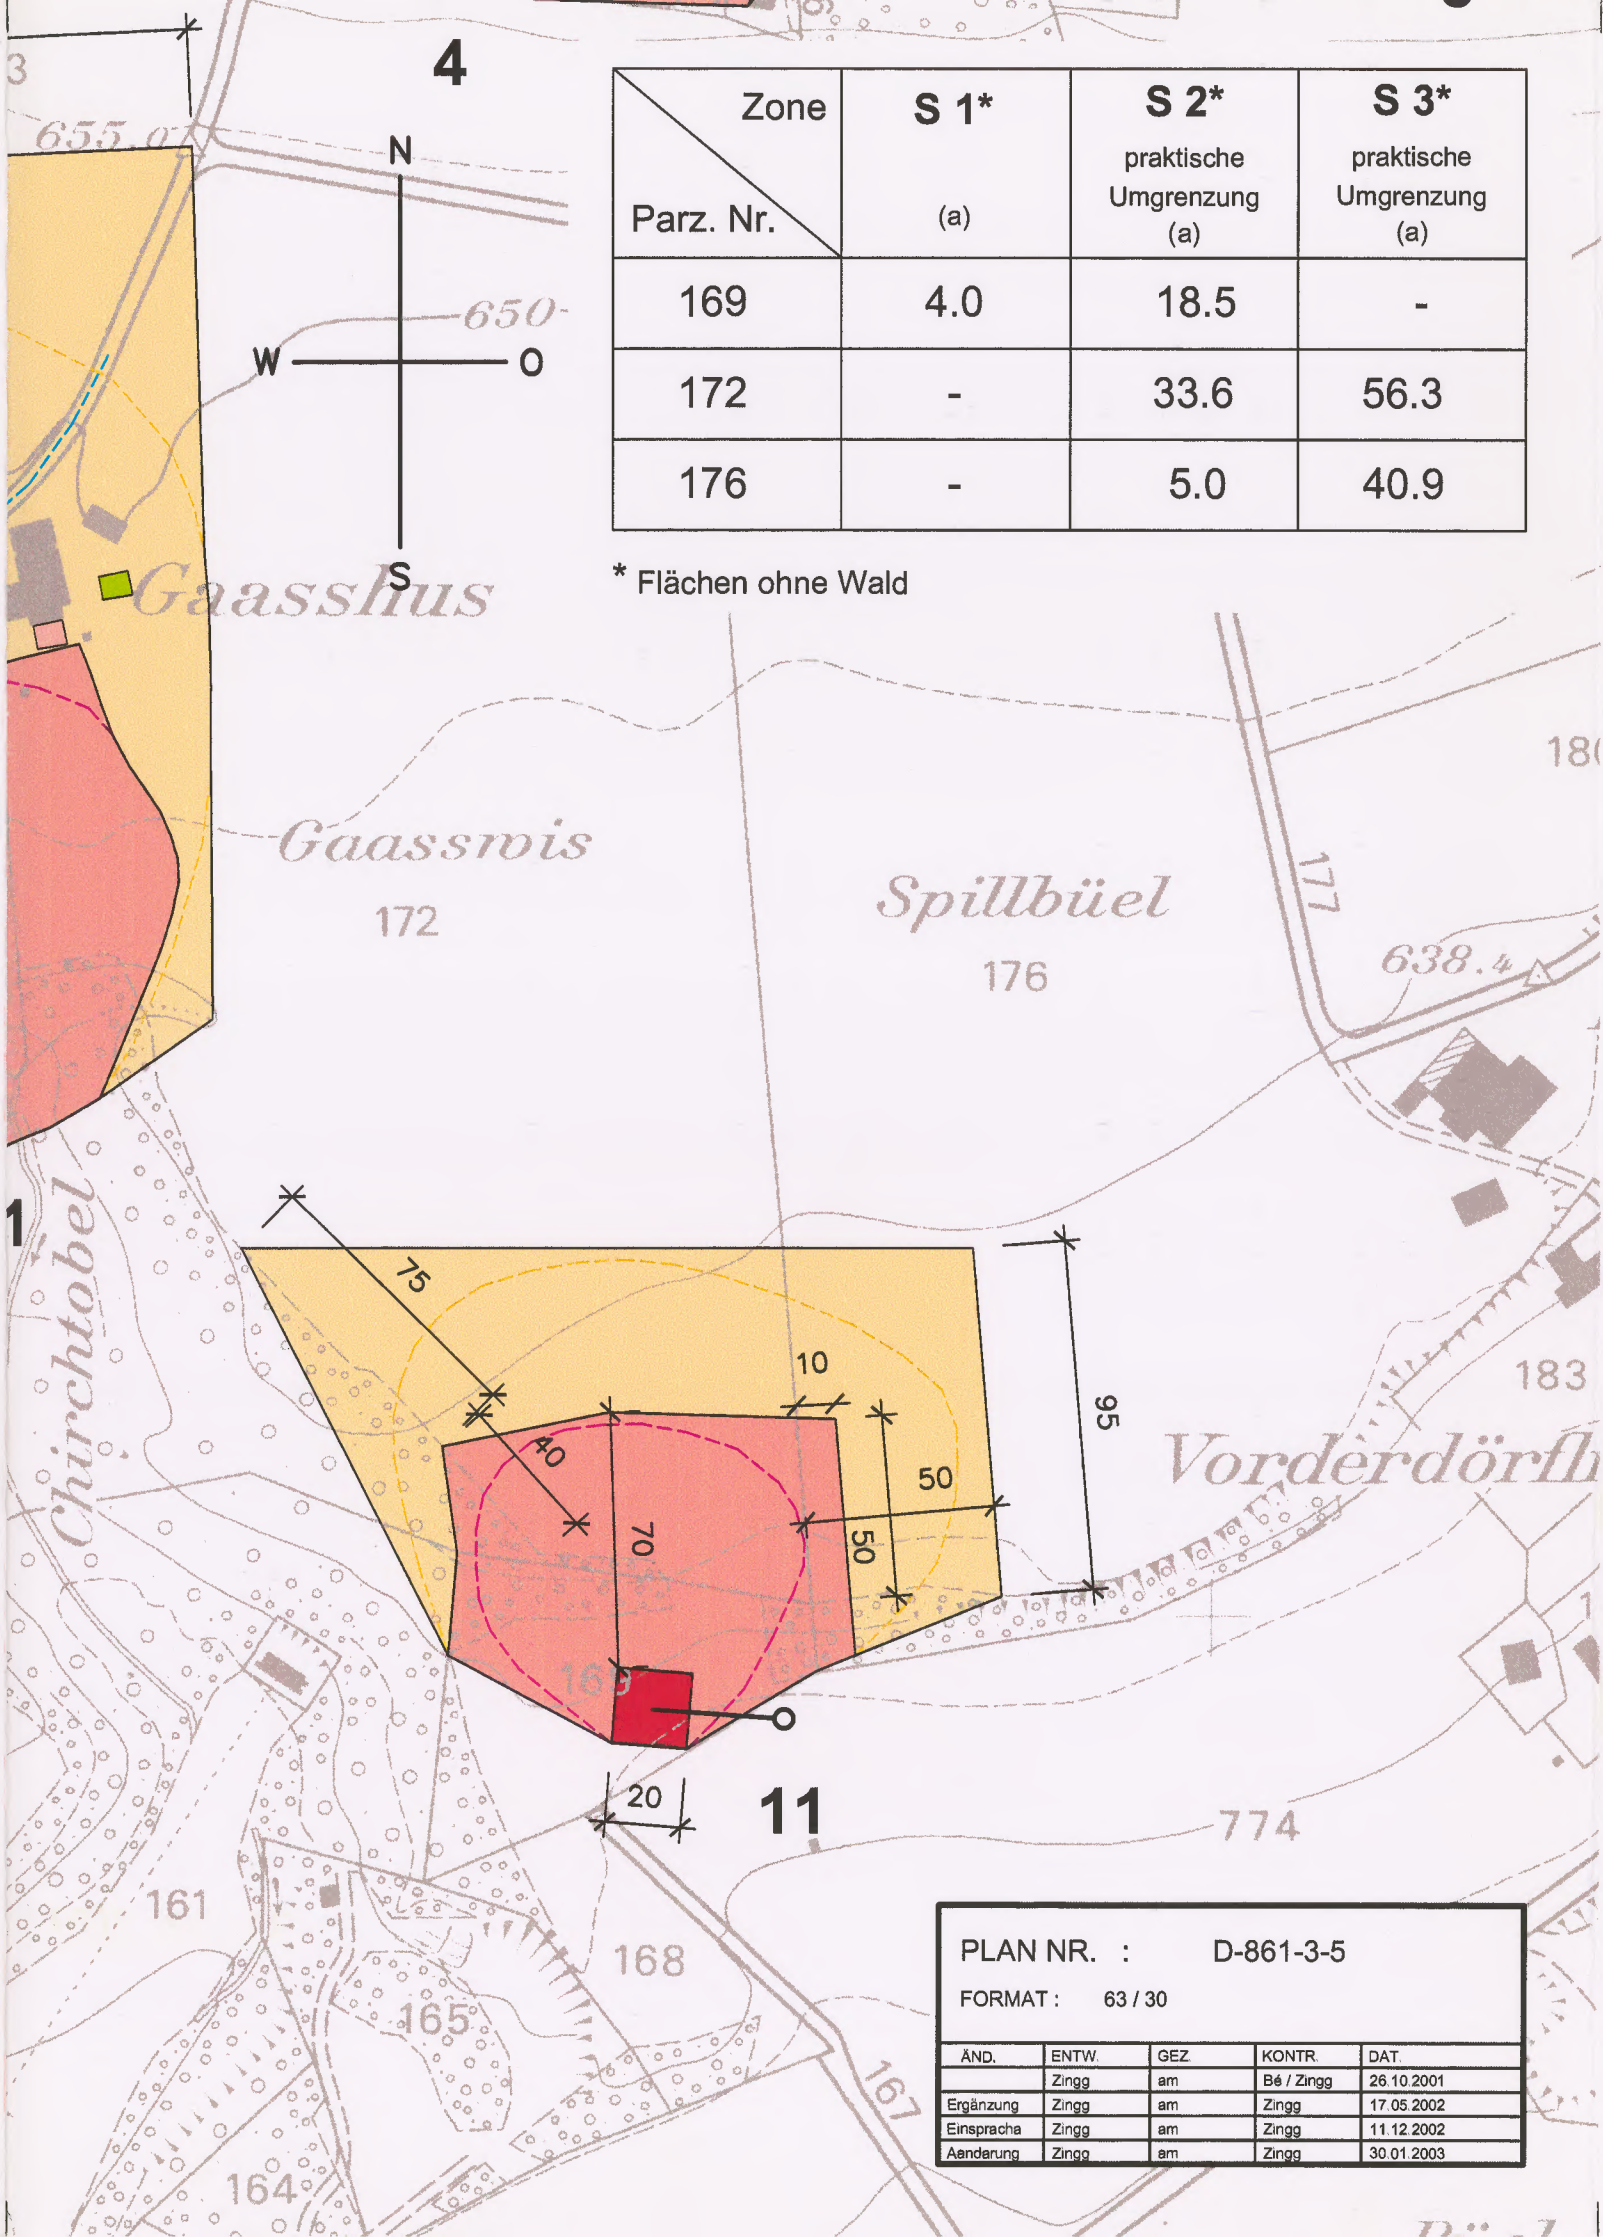

Legende:

Grundwasserschutzzonen

	Theoretische Umgrenzung	Praktische Umgrenzung	Schutzzonen- reglement
Zone S 3			Art. 5
Zone S 2			Art. 5, 6, 9
Zone S 1			Art. 5, 6, 7, 8, 9

Nutzungsart

	Zone	
	S 3	Art. 5
	S 2	Art. 5, 6
	S 1	Art. 5, 6, 7, 8, 9
	S 3	Art. 5
	S 2	Art. 5, 6
	S 1	Art. 5, 6, 7, 8, 9

Quellschacht
Fassungsstrang (Vollrohr)
Länge = 33 m