



OEREB00028

DEPARTEMENT FÜR BAU
UND UMWELT



KANTON THURGAU

Ausscheidung von Grundwasserschutzzonen

Fassung : Quelfassungen Geisshus Nr. 4 - 7
Fassungseigentümer : Gemeinde Homburg
Gemeinde : Homburg
Lage der Fassung : Nr. 4: Parz. 175, Koordinaten: 718 820 / 277 925
: Nr. 5: Parz. 146, Koordinaten: 718 845 / 277 975
: Nr. 6: Parz. 144, Koordinaten: 718 845 / 278 025
: Nr. 7: Parz. 144, Koordinaten: 718 820 / 278 025

Schutzzonenplan


Situation 1: 2000
Plan Nr. D-861-3-2
Datum: 31. Juli 2001

Oeffentliche Auflage vom 28. JUNI 2002 bis 17. JULI 2002

Festsetzungsdatum: 12. MAI 2003

DEPARTEMENT
FÜR BAU UND UMWELT

Regierungsrat H.P. Ruprecht

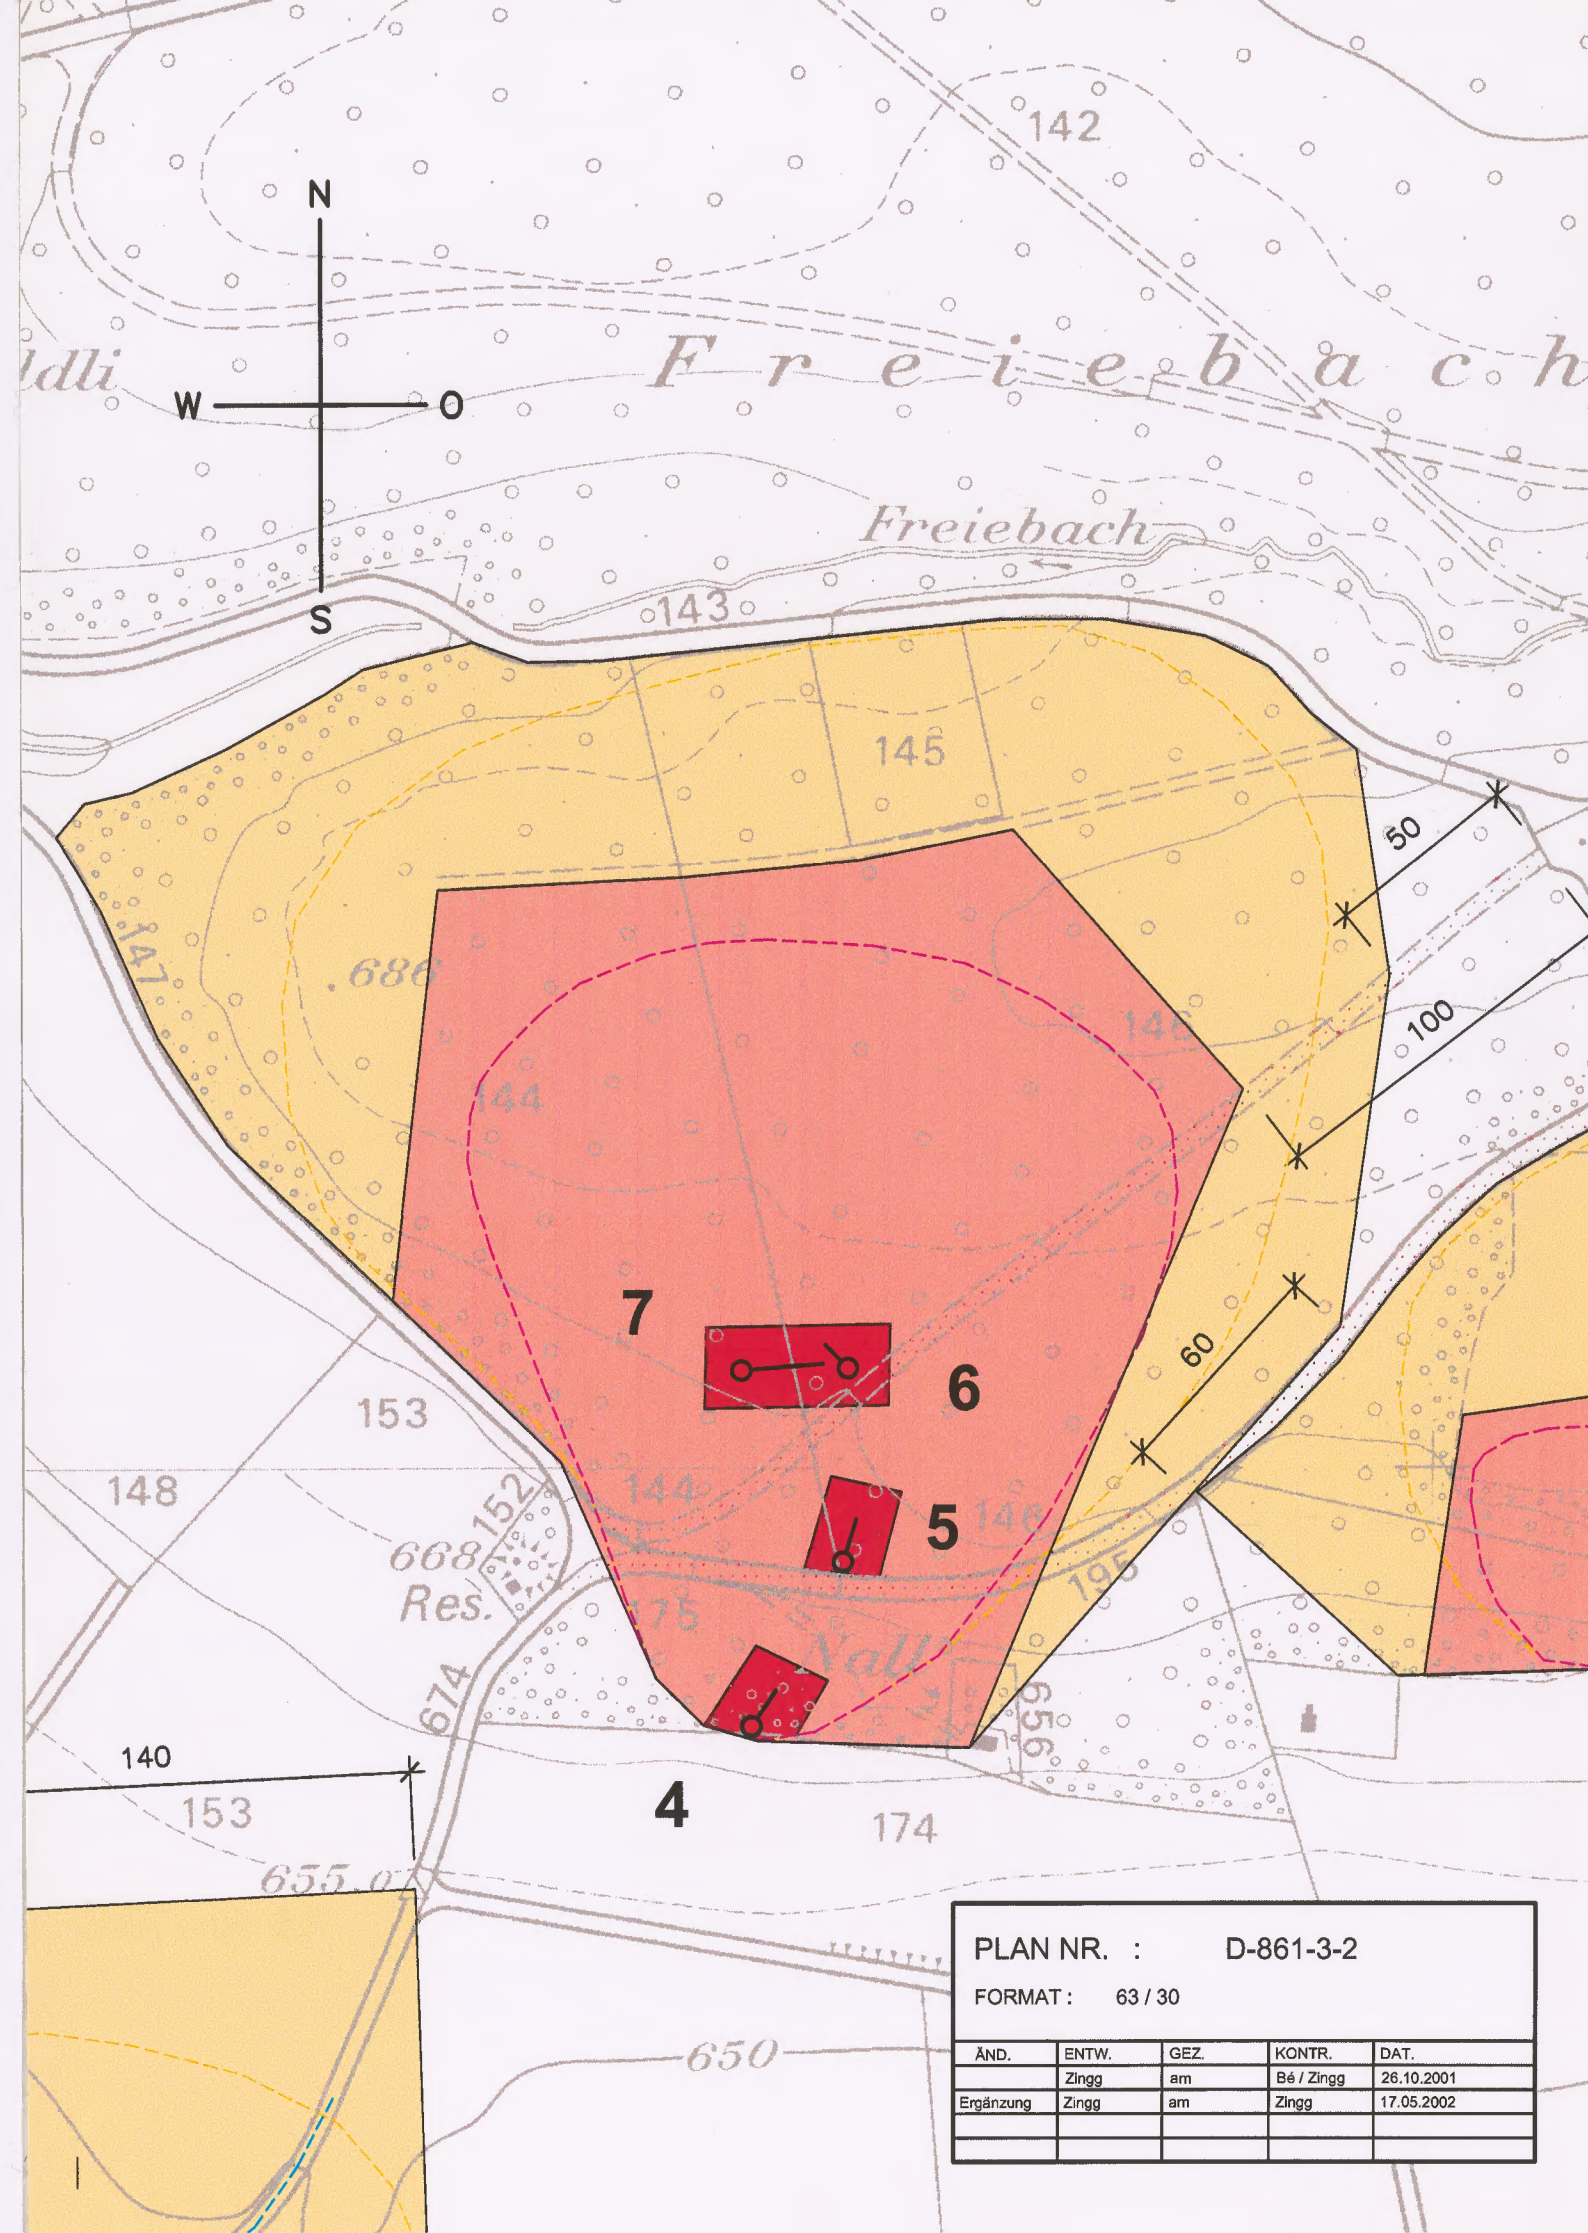

Legende:

Grundwasserschutzzonen

	Theoretische Umgrenzung	Praktische Umgrenzung	Schutzzonen- reglement
Zone S 3	---	---	Art. 5
Zone S 2	---	---	Art. 5, 6, 9
Zone S 1	---	---	Art. 5, 6, 7, 8, 9

Nutzungsart

		Zone	
Landwirtschaft		S 3	Art. 5
Landwirtschaft		S 2	Art. 5, 6
Landwirtschaft		S 1	Art. 5, 6, 7, 8, 9
Wald		S 3	Art. 5
Wald		S 2	Art. 5, 6
Wald		S 1	Art. 5, 6, 7, 8, 9

Gefahrenkataster

Fahrweg	S 2	Art. 6a lit. c
---------	-----	----------------

Schutzmassnahmen

Flurstrasse mit allg. Fahrverbot	Art. 9
----------------------------------	--------

PLAN NR. : D-861-3-2

FORMAT : 63 / 30

ÄND.	ENTW.	GEZ.	KONTR.	DAT.
	Zingg	am	Bé / Zingg	26.10.2001
Ergänzung	Zingg	am	Zingg	17.05.2002

Code UeP 2000_0559 VATG 13.06.00

18. Juni 2002

Béchaz + Flükiger
Ingenieure Planer
Geoinformatiker
Kirchgasse 1
8253 Diessenhofen
Tel 052 / 657 28 28