



OEREB00030

DEPARTEMENT FÜR BAU
UND UMWELT



KANTON THURGAU

Ausscheidung von Grundwasserschutzzonen

Fassung : Quellfassungen Halden Nr. 8 - 9
Fassungseigentümer : Wasserkorporation Hinter-Homburg
Gemeinde : Homburg
Lage der Fassung : Nr. 8: Parz. 179, Koordinaten: 719 065 / 277 950
: Nr. 9: Parz. 189, Koordinaten: 719 185 / 277 990

Schutzzonenplan


Situation 1: 2000
Plan Nr. D-861-3-3
Datum: 31. Juli 2001

Oeffentliche Auflage vom 28. JUNI 2002 bis 17. JULI 2002

Festsetzungsdatum: 12. MAI 2003

DEPARTEMENT
FÜR BAU UND UMWELT

Regierungsrat H.P. Ruprecht

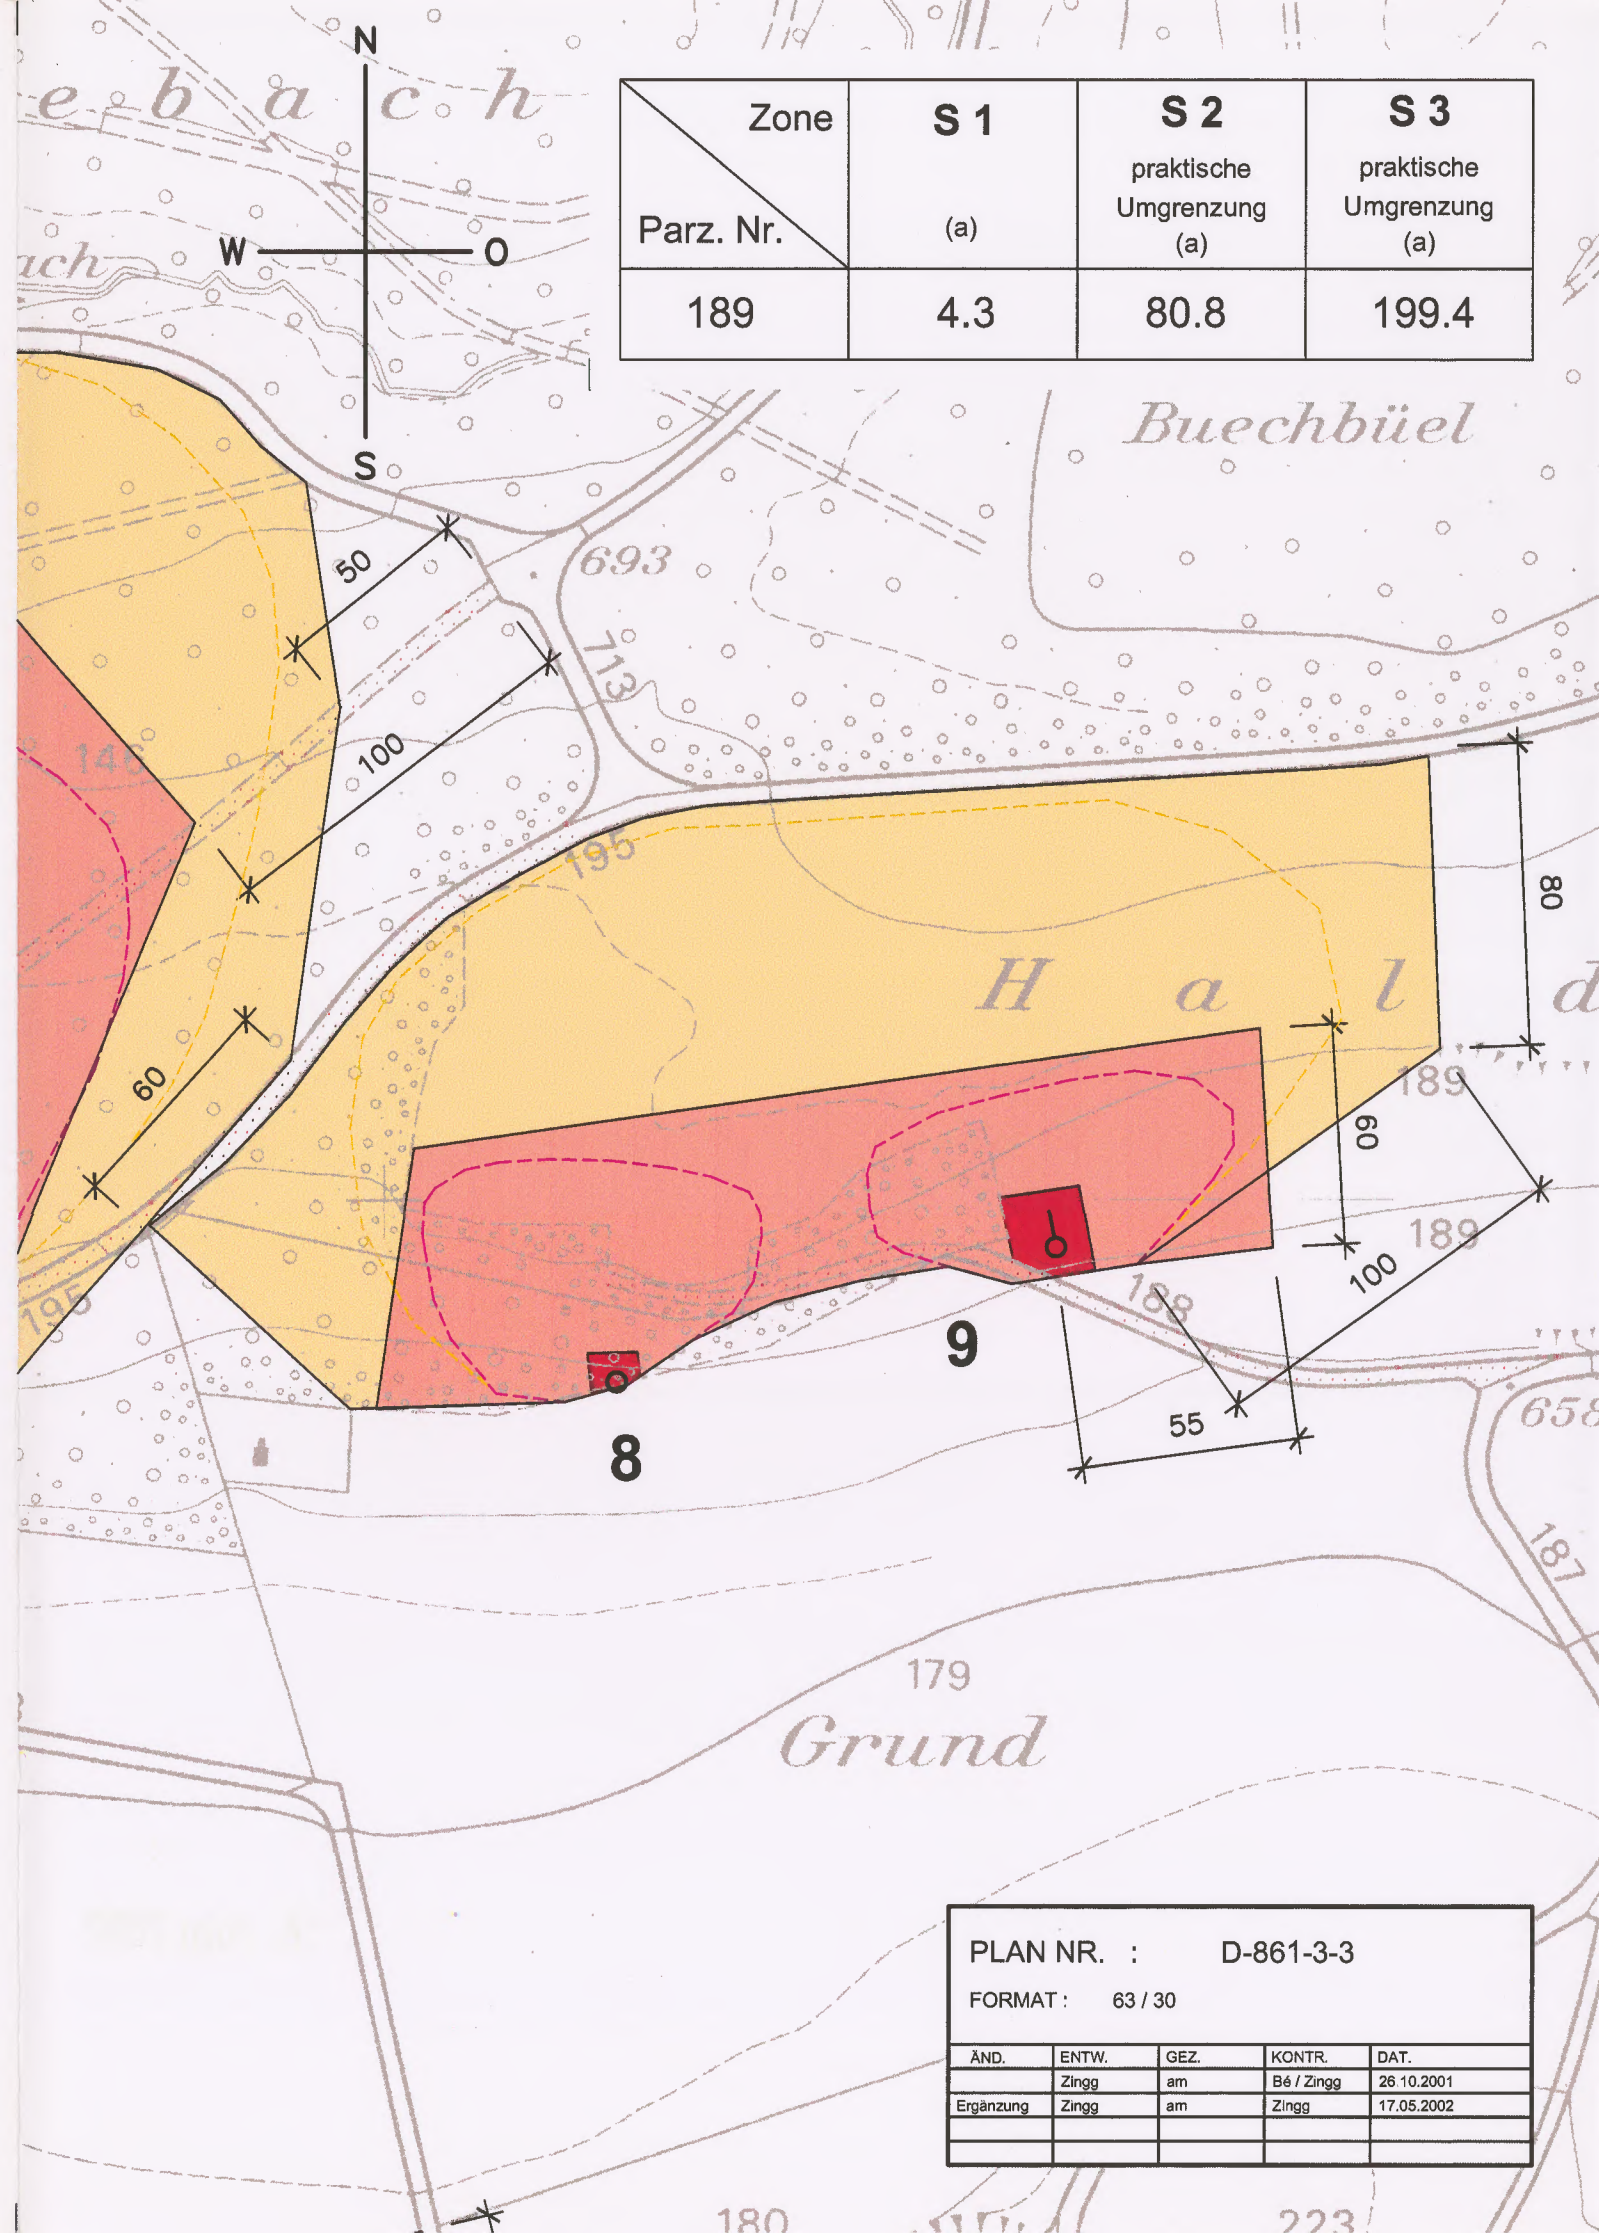

Legende:

Grundwasserschutzzonen

	Theoretische Umgrenzung	Praktische Umgrenzung	Schutzzonen- reglement
Zone S 3	-----	-----	Art. 5
Zone S 2	-----	-----	Art. 5, 6, 9
Zone S 1	-----	-----	Art. 5, 6, 7, 8, 9

Nutzungsart

	Zone	
Landwirtschaft	S 3	Art. 5
Landwirtschaft	S 2	Art. 5, 6
Landwirtschaft	S 1	Art. 5, 6, 7, 8, 9
Wald	S 3	Art. 5
Wald	S 2	Art. 5, 6
Wald	S 1	Art. 5, 6, 7, 8, 9

Gefahrenkataster

Fahrweg	S 2	Art. 6a lit. c
---------	-----	----------------

Schutzmassnahmen

Flurstrasse mit allg. Fahrverbot	Art. 9
----------------------------------	--------

PLAN NR. : D-861-3-3

FORMAT : 63 / 30

AND.	ENTW.	GEZ.	KONTR.	DAT.
	Zingg	am	Bé / Zingg	28.10.2001
Ergänzung	Zingg	am	Zingg	17.05.2002

Code UeP 2000_0559 VATG 13.06.00

18. Juni 2002

Béchat + Flükiger
Ingenieure Planer
Geoinformatiker
Kirchgasse 1
8253 Diessenhofen
Tel 052 / 657 28 28