


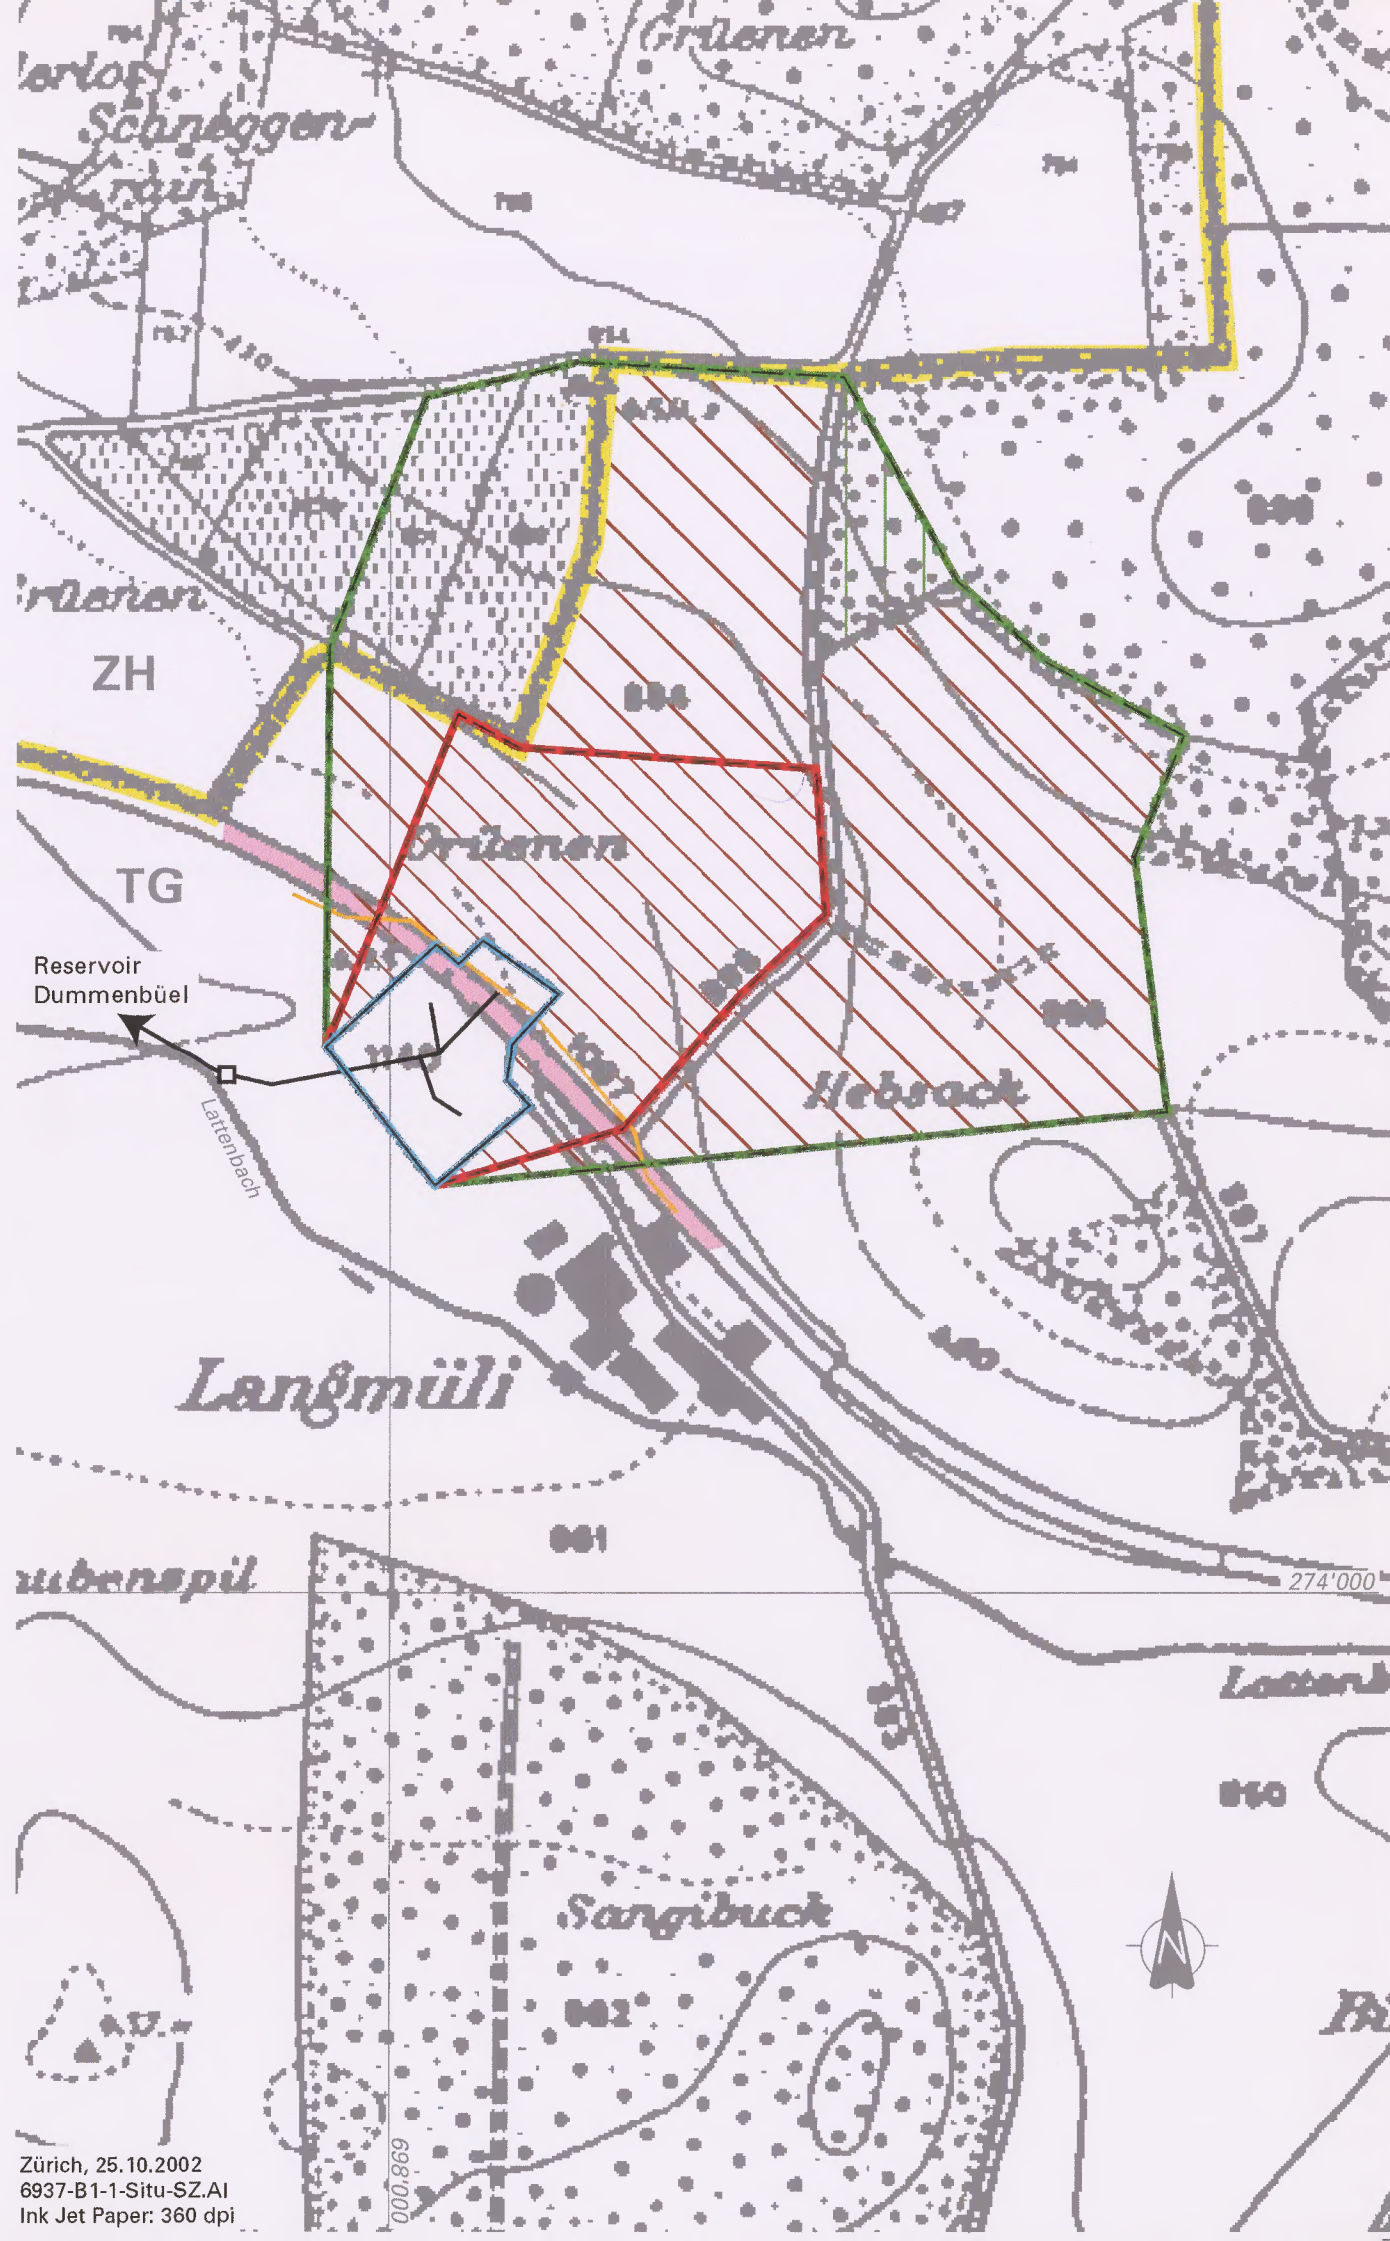

Legende

Grundwasserschutzzonen

	Praktische Umgrenzung	Schutzzonen- reglement
Zone S3		Art. 5, 9
Zone S2		Art. 5, 6, 9
Zone S1		Art. 5, 6, 7, 8, 9


Nutzungsart

	Landwirtschaft	S3	Art. 5
	Landwirtschaft	S2	Art. 5, 6
	Wald	S3	Art. 5

Gefahrenkataster

	Kantonsstrasse	S1 - S3	Art. 7, 9
	Verbandskanal	S1 - S3	Art. 7, 9
	Kantonsgrenze TG/ZH		

Dr. von Moos AG Geotechnisches Büro Beratende Geologen und Ingenieure Bachhofnerstrasse 5 T. 01 363 31 55/ F. 01 363 97 44 e-mail <geovonmoos@datacomm.ch>		Gez.	Kontr.	Datum	Beilage: 1.1
		WM	MF	12.08.2002	
		WM	MF	25.10.2002	Bericht: 6937
					Format: 30 x 59

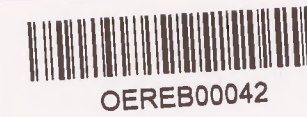

OEREB00042

DEPARTEMENT FÜR BAU
UND UMWELT



KANTON THURGAU

Ausscheidung von Grundwasserschutzzonen

Fassung	: Quellfassung Langmühle
Fassungseigentümer	: Gemeinde Ossingen
Gemeinde	: Oberneunforn, Neunforn TG / Ossingen ZH
Lage der Fassung	: Parz.-Nr. 1140, Koordinaten: 698'000/274'150

Schutzzonenplan

Situation 1:2500

Plan-Nr.: Beilage 1.1

Datum: 12. August 2002, rev. 25. Oktober 2002

Oeffentliche Auflage vom 23. JAN. 2004 bis 1. FEB. 2004

In Kraft gesetzt per: 01. MRZ. 2004

DEPARTEMENT
FÜR BAU UND UMWELT

Regierungsrat H.P. Ruprecht