




OEREB00045

DEPARTEMENT FÜR BAU
UND UMWELT

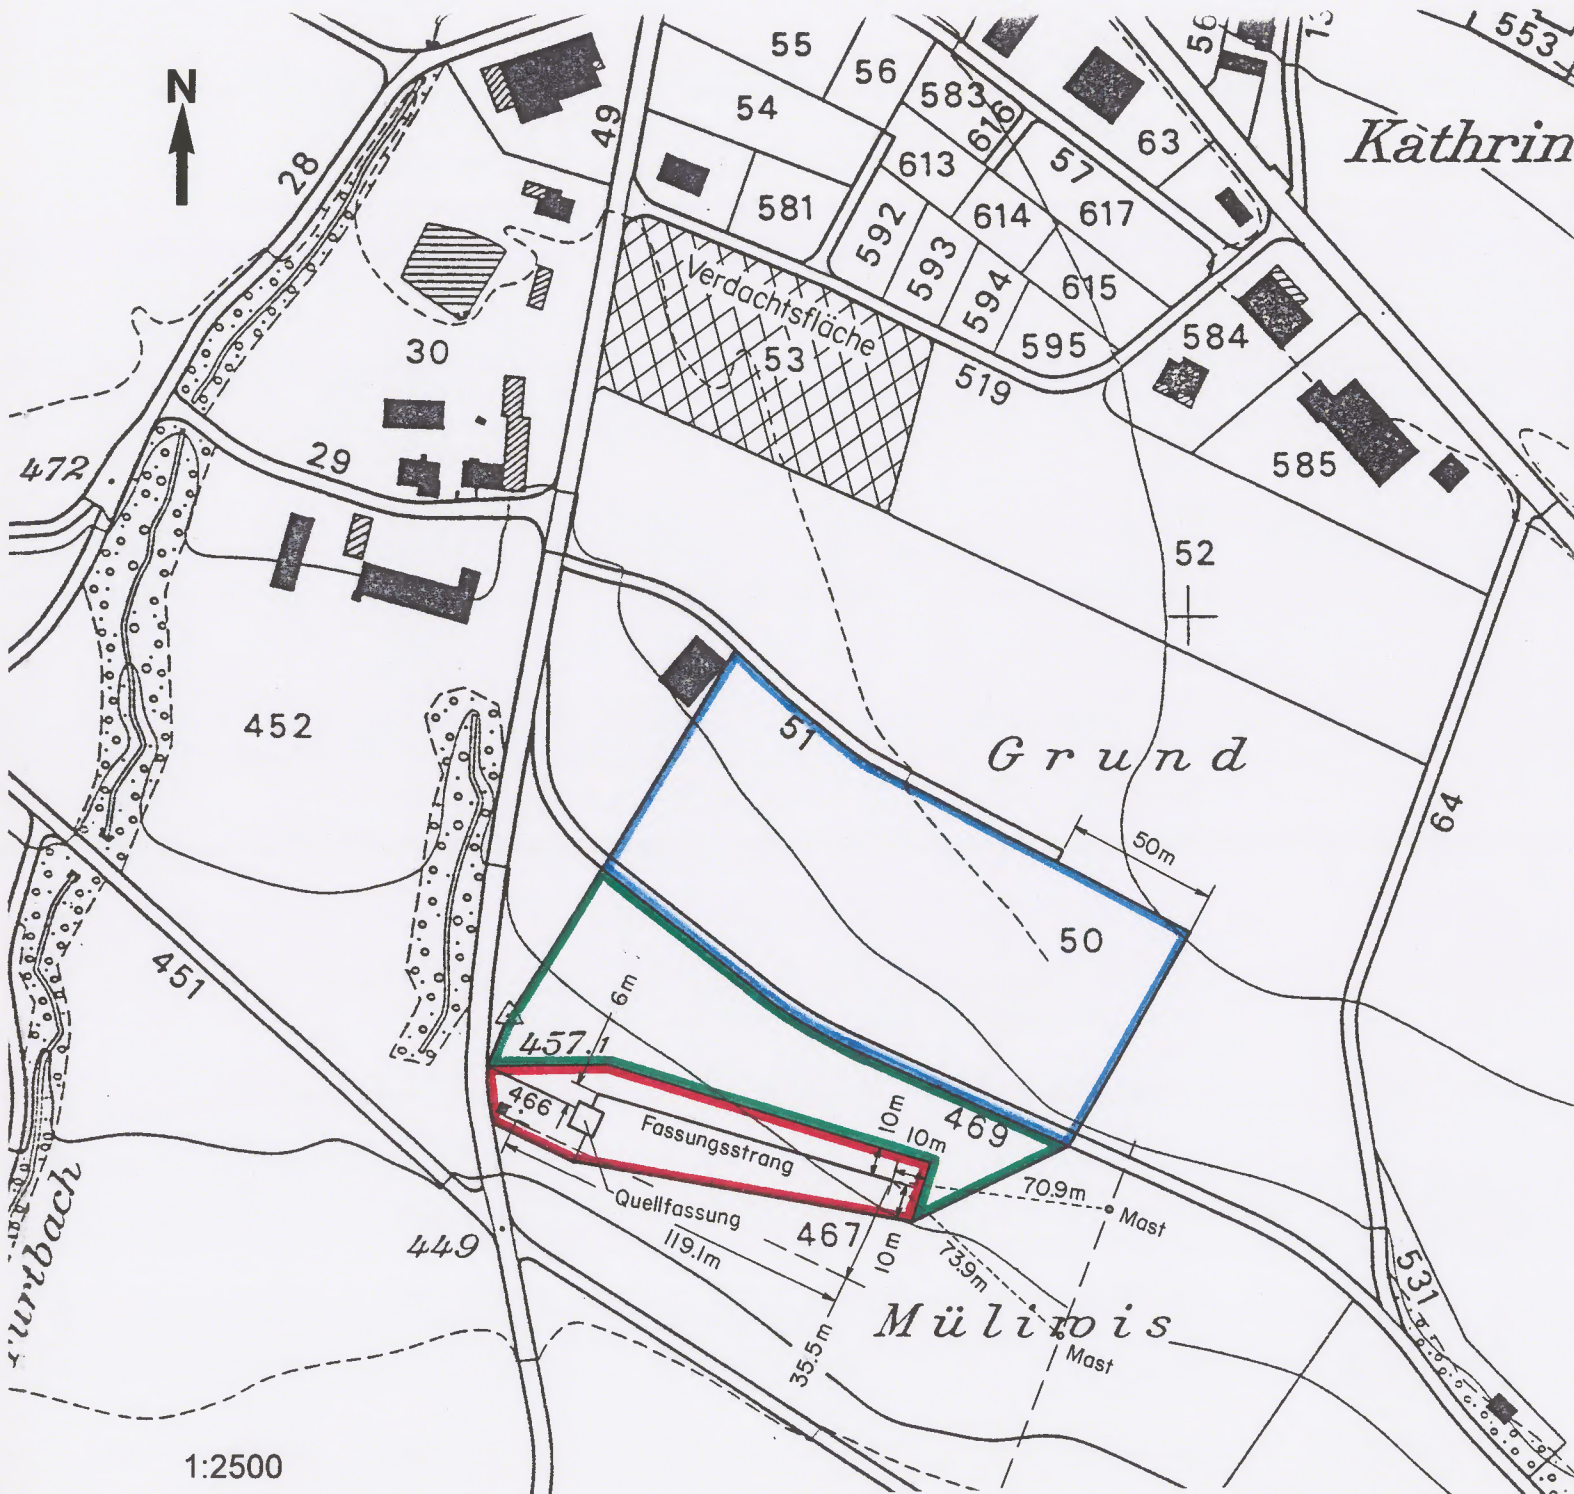

KANTON THURGAU

Ausscheidung von Quellwasserschutzzonen

Fassung:

Fassungseigentümer:

Gemeinde:

Lage der Fassung (Schacht):

Quelle Müliwis (Nussbaumen)

Politische Gemeinde Hüttwilen

Hüttwilen

Parzelle Nr. 466 N

Koordinaten: 704 290 / 275 330

Schutzzonenplan 1:2 500

Plan Nr. 3735.1

Datum: 30. Juni 2000

Oeffentliche Auflage vom 14. MAI 2004 bis 02. JUNI 2004

In Kraft gesetzt per: 15. JUNI 2004

Legende

Quellwasserschutzzonen

Schutzzonenreglement

	Zone S3	Art. 5
	Zone S2	Art. 6
	Zone S1	Art. 7, 9

Nutzungsart

	Landwirtschaft
--	----------------

DEPARTEMENT
FÜR BAU UND UMWELT

Regierungsrat H.P. Ruprecht