



OEREB00056

24.1.06 / APU
DEPARTEMENT FÜR BAU
UND UMWELT



KANTON THURGAU

Grundwasserfassung Bussnang Ausscheidung von Grundwasserschutzzonen

Fassung: Grundwasserfassung Bussnang
Fassungseigentümer: Politische Gemeinde Bussnang
Gemeinde: Bussnang
Lage der Fassung: Parz. Nr. 280, Koordinaten: 723 215 / 269 280

Schutzzonenplan 1 : 5000

Plan Nr. 3728

Datum: 26. Mai 2000

Oeffentliche Auflage vom ~~10~~ 3. FEB. 2006 bis 24. FEB. 2006

In Kraft gesetzt per: 15. MAI 2006


DEPARTEMENT
FÜR BAU UND UMWELT

Regierungsrat H.P. Ruprecht

Grundwasserschutzzonen

Schutzzonenreglement

	Zone S3	Art. 5
	Zone S2	Art. 5, 6
	Zone S1	Art. 5, 6, 7

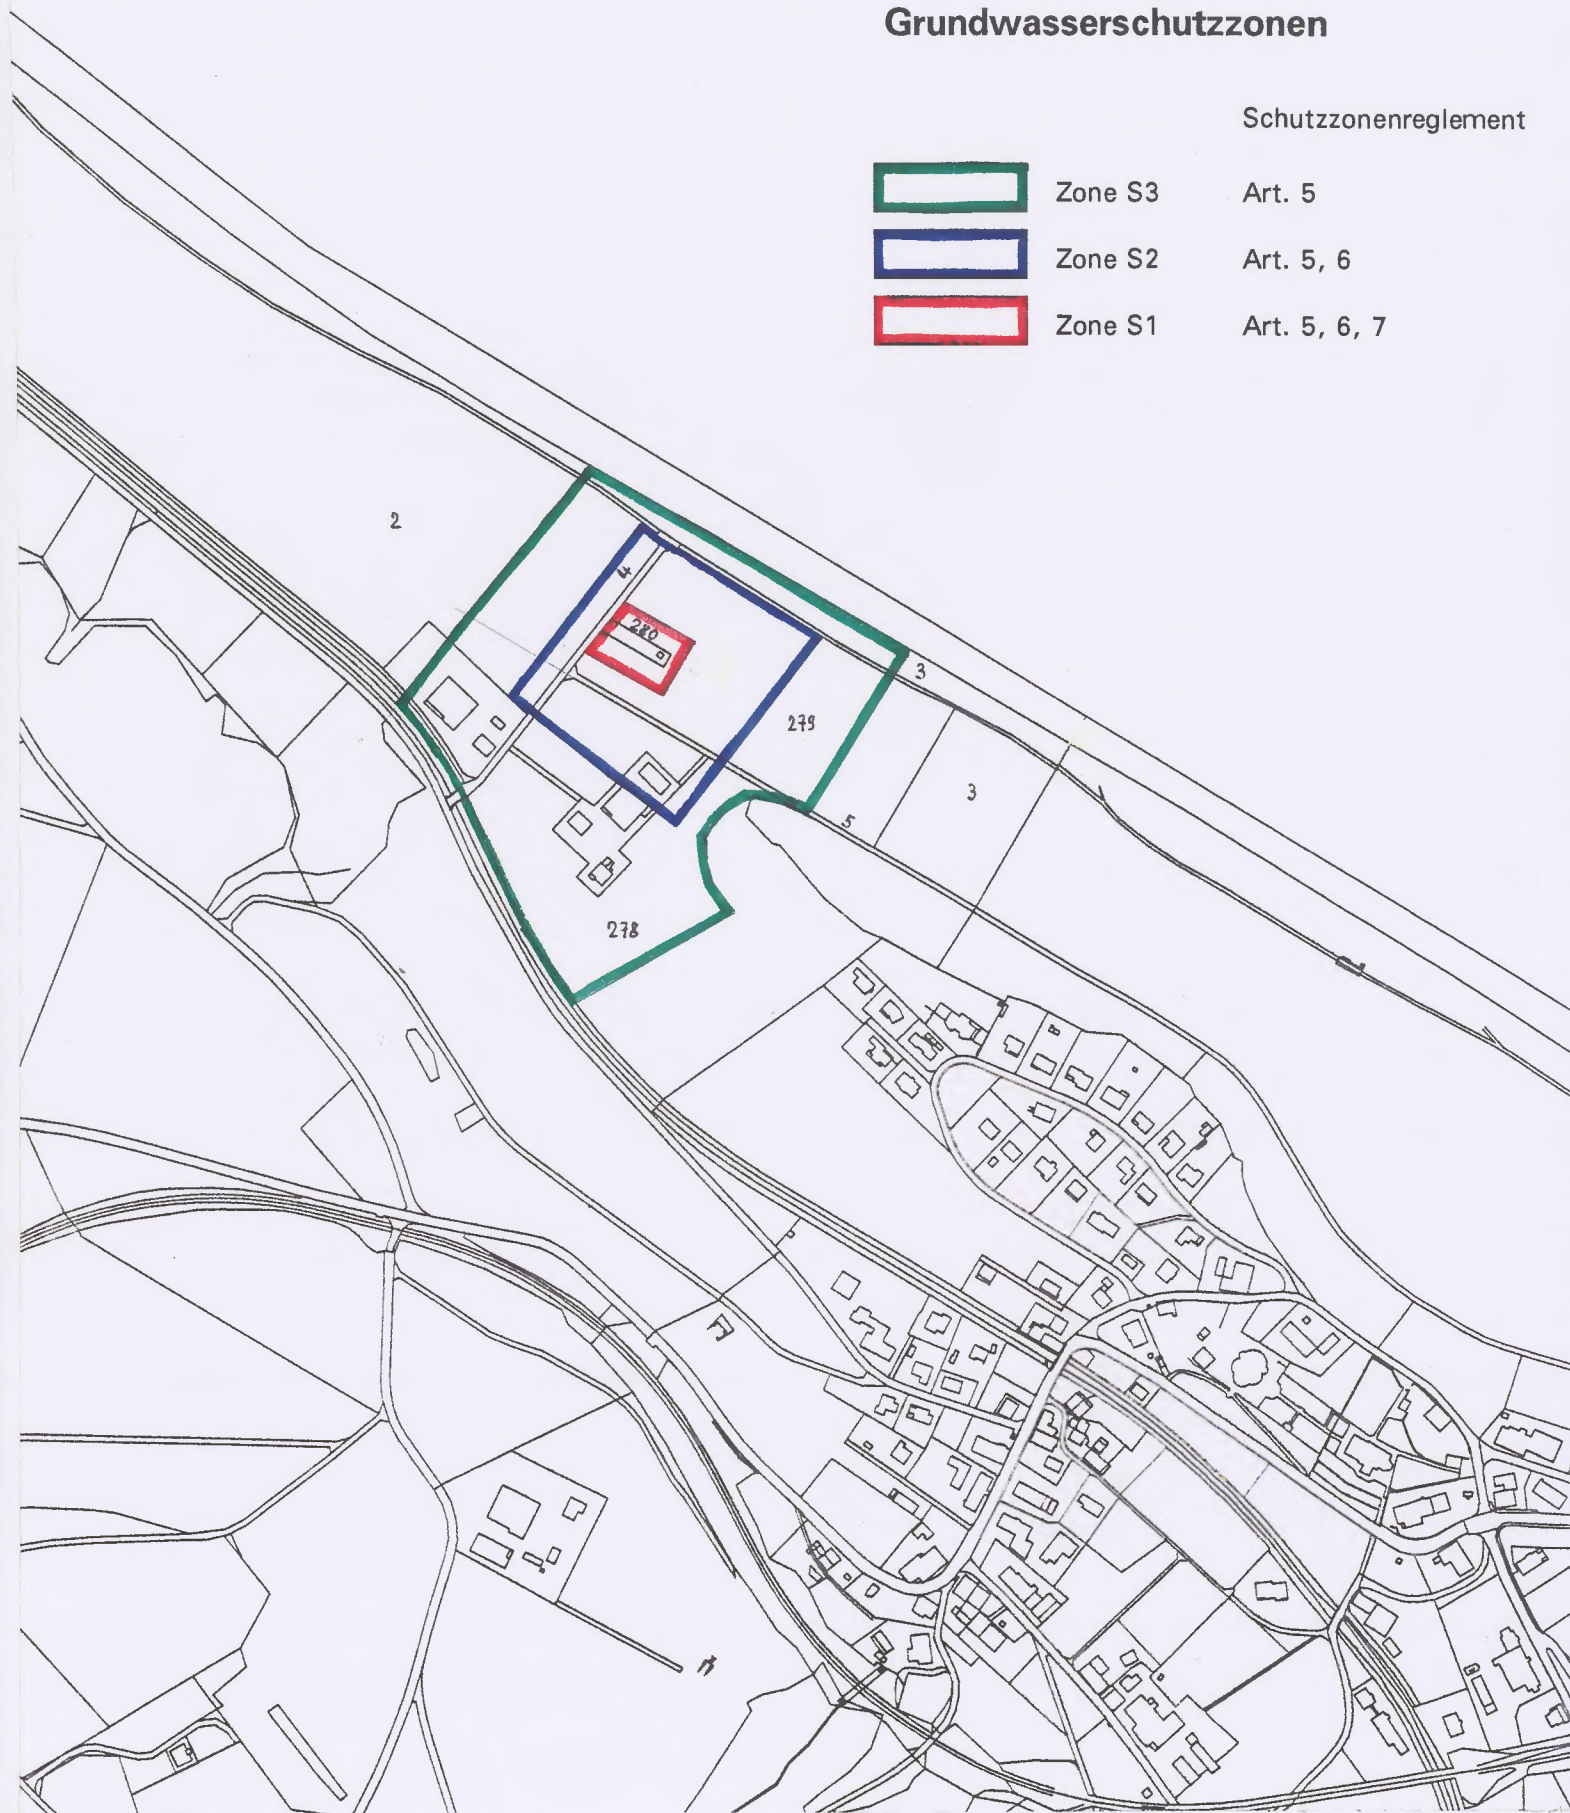

Bemerkungen:

- Die Schutzzonen wurden 1979 realisiert.
Grundlage: Dr. A. Weber-Schellenberg, 1978
- Aktualisierung 2000 (Schutzzonenreglement, Entschädigungsregelung)