


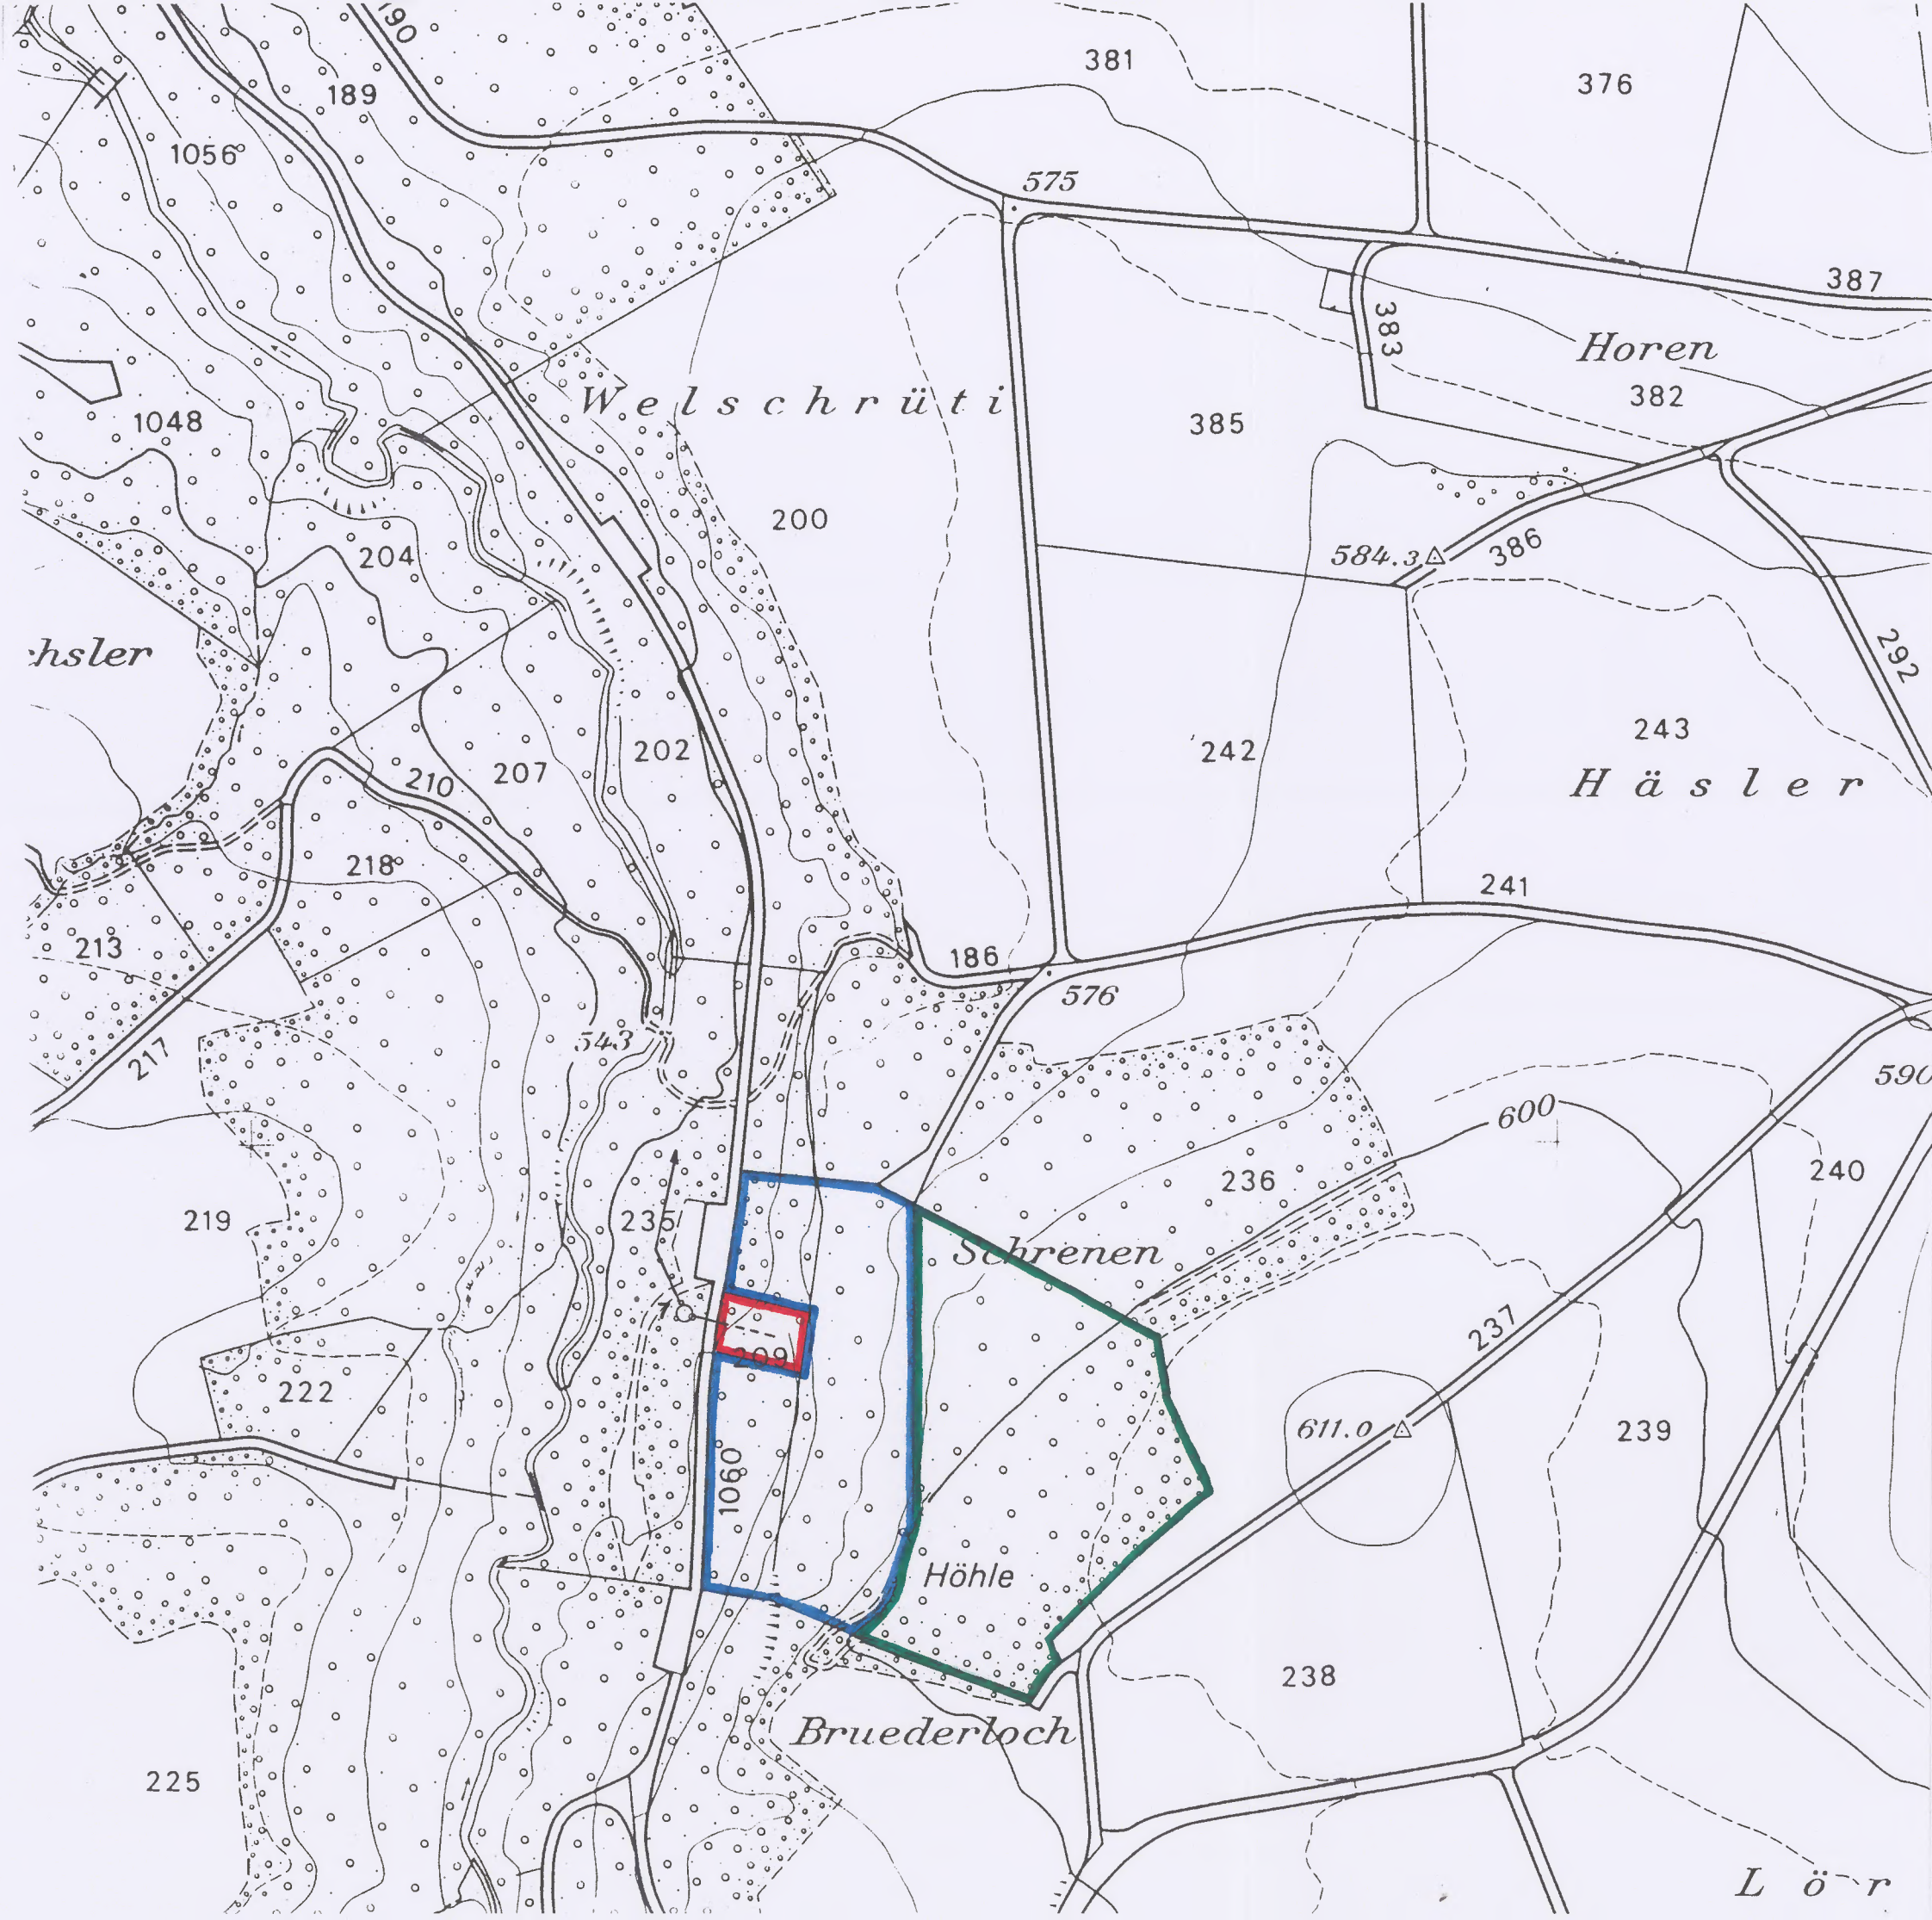

DEPARTEMENT FÜR BAU
UND UMWELT



24.1.06 / APU

Legende


Grundwasserschutzzonen

Schutzzonenreglement		
	Zone S3	Art. 5
	Zone S2	Art. 5, 6
	Zone S1	Art. 5, 6, 7

Nutzungsart



Fassung

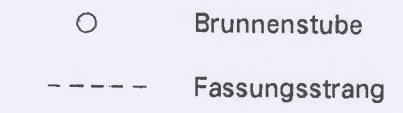

Quellfassungen Itobel, Mettlen Ausscheidung von Grundwasserschutzzonen

Fassung:
Fassungseigentümer:
Gemeinden:
Lage der Fassung:

Quellfassungen Itobel, Mettlen
Politische Gemeinde Bussnang
Bussnang und Schönholzerswilen
Parz. Nr. 209
Koordinaten: 727 200 / 263 950

Schutzzonenplan 1:2500

Plan Nr. 3728.2
Datum: 15. September 2000

Oeffentliche Auflage vom 03. FEB. 2006 bis 24. FEB. 2006

In Kraft gesetzt per: 15. MAI 2006

DEPARTEMENT
FÜR BAU UND UMWELT

Regierungsrat H.P. Ruprecht

Büchi und Müller AG
Beratende Geologen SIA/USIC
Zürcherstrasse 34 · 8501 Frauenfeld
Tel. 052 720 23 20 · Fax 052 720 14 10
15.1.2000