


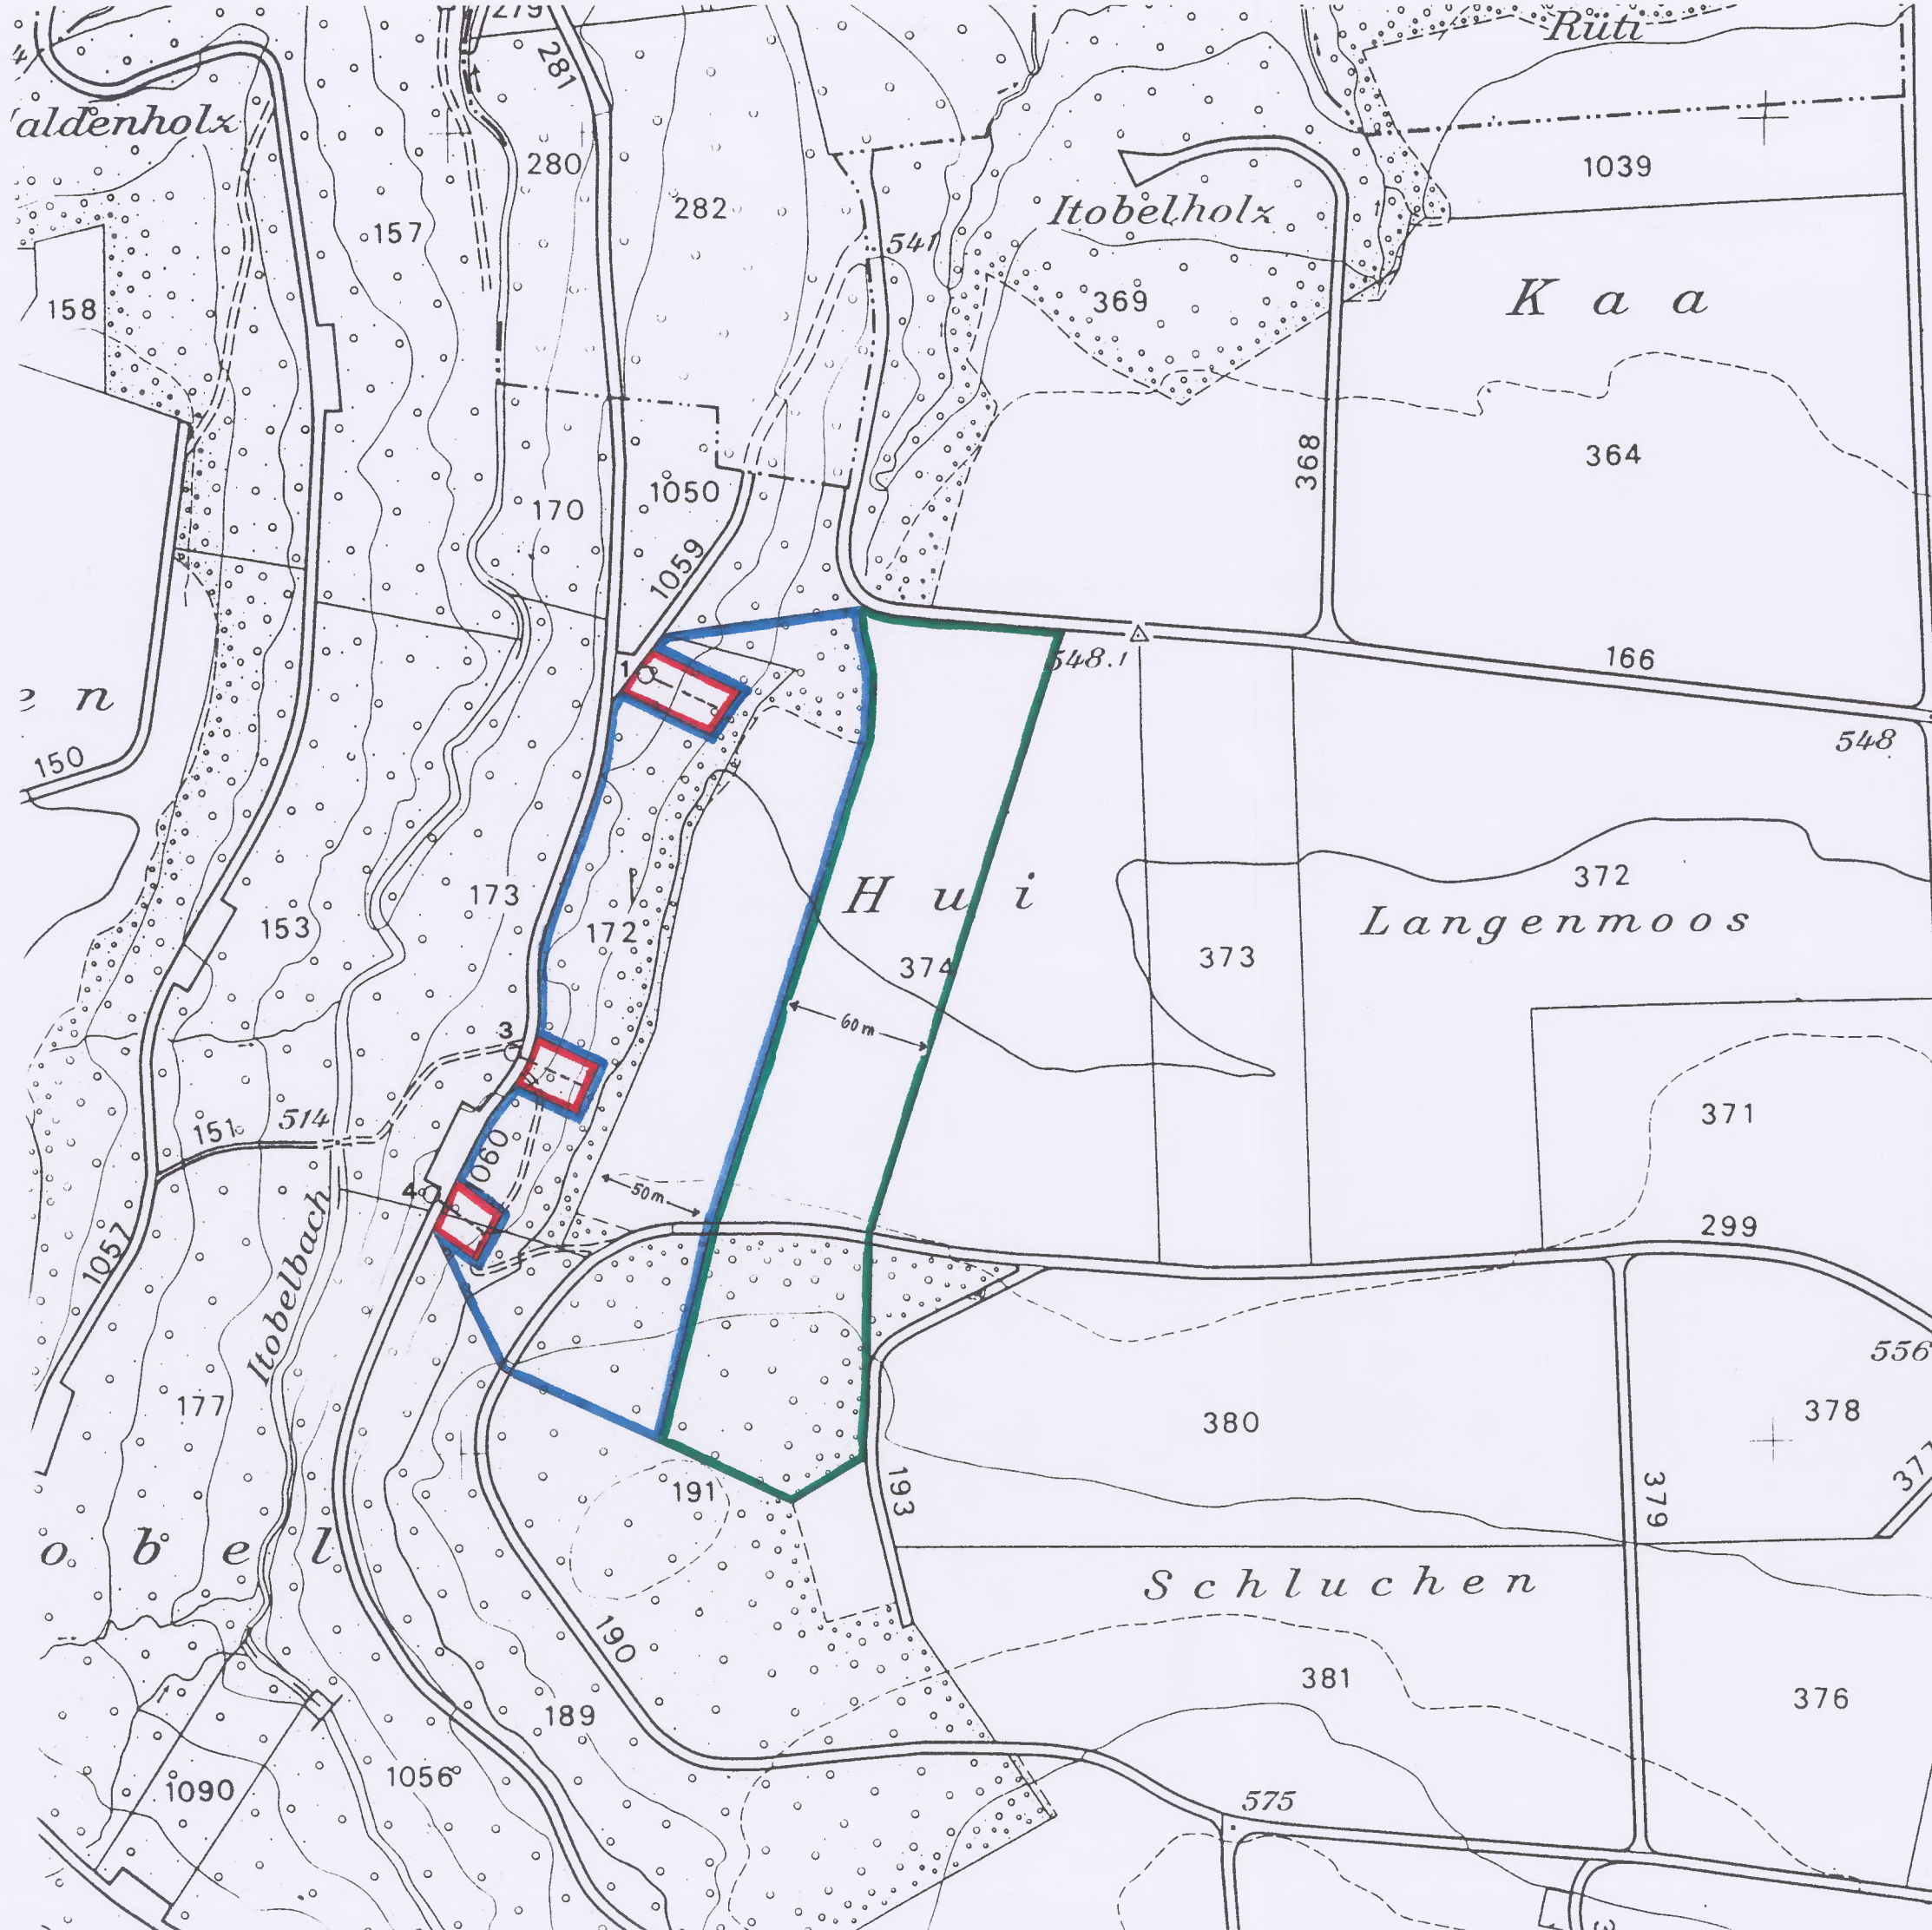

Legende

Grundwasserschutzzonen

Schutzzonenreglement		
	Zone S3	Art. 5
	Zone S2	Art. 5, 6
	Zone S1	Art. 5, 6, 7

Nutzungsart

	Wald
	Landwirtschaft

Fassung

	Brunnenstube
	Fassungsstrang

Büchi und Müller AG
Beratende Geologen SIA/USIC
Zürcherstrasse 34 · 8501 Frauenfeld
Tel. 052 720 23 20 · Fax 052 720 14 10
15.9.2000



DEPARTEMENT FÜR BAU
UND UMWELT



KANTON THURGAU

Quellfassungen Itobel, Mettlen Ausscheidung von Grundwasserschutzzonen

Fassung: Quellfassungen Itobel, Mettlen
Fassungseigentümer: Politische Gemeinde Bussnang
Gemeinden: Bussnang und Schönholzerswilen
Lage der Fassung: Parz. Nr. 172 und 189
Koordinaten: 727 050 / 264 700

Schutzzonenplan 1:2500

Plan Nr. 3728.1

Datum: 15. September 2000

Oeffentliche Auflage vom 03. FEB. 2006 bis 24. FEB. 2006

In Kraft gesetzt per: 15. MAI 2006

DEPARTEMENT
FÜR BAU UND UMWELT

Regierungsrat H.P. Ruprecht