



KANTON THURGAU
POLITISCHE GEMEINDE BRAUNAU



SCHUTZPLAN NATUR- UND KULTUROBJEKTE

1:5000

Änderung infolge Wiedererwägungsgesuch

Öffentliche Auflage vom 31.5.2003 bis 19.6.2003

Vom Gemeinderat beschlossen am: 24.2.2003

Der Gemeindeammann:


Jörg Cadisch

Die Gemeindeschreiberin:

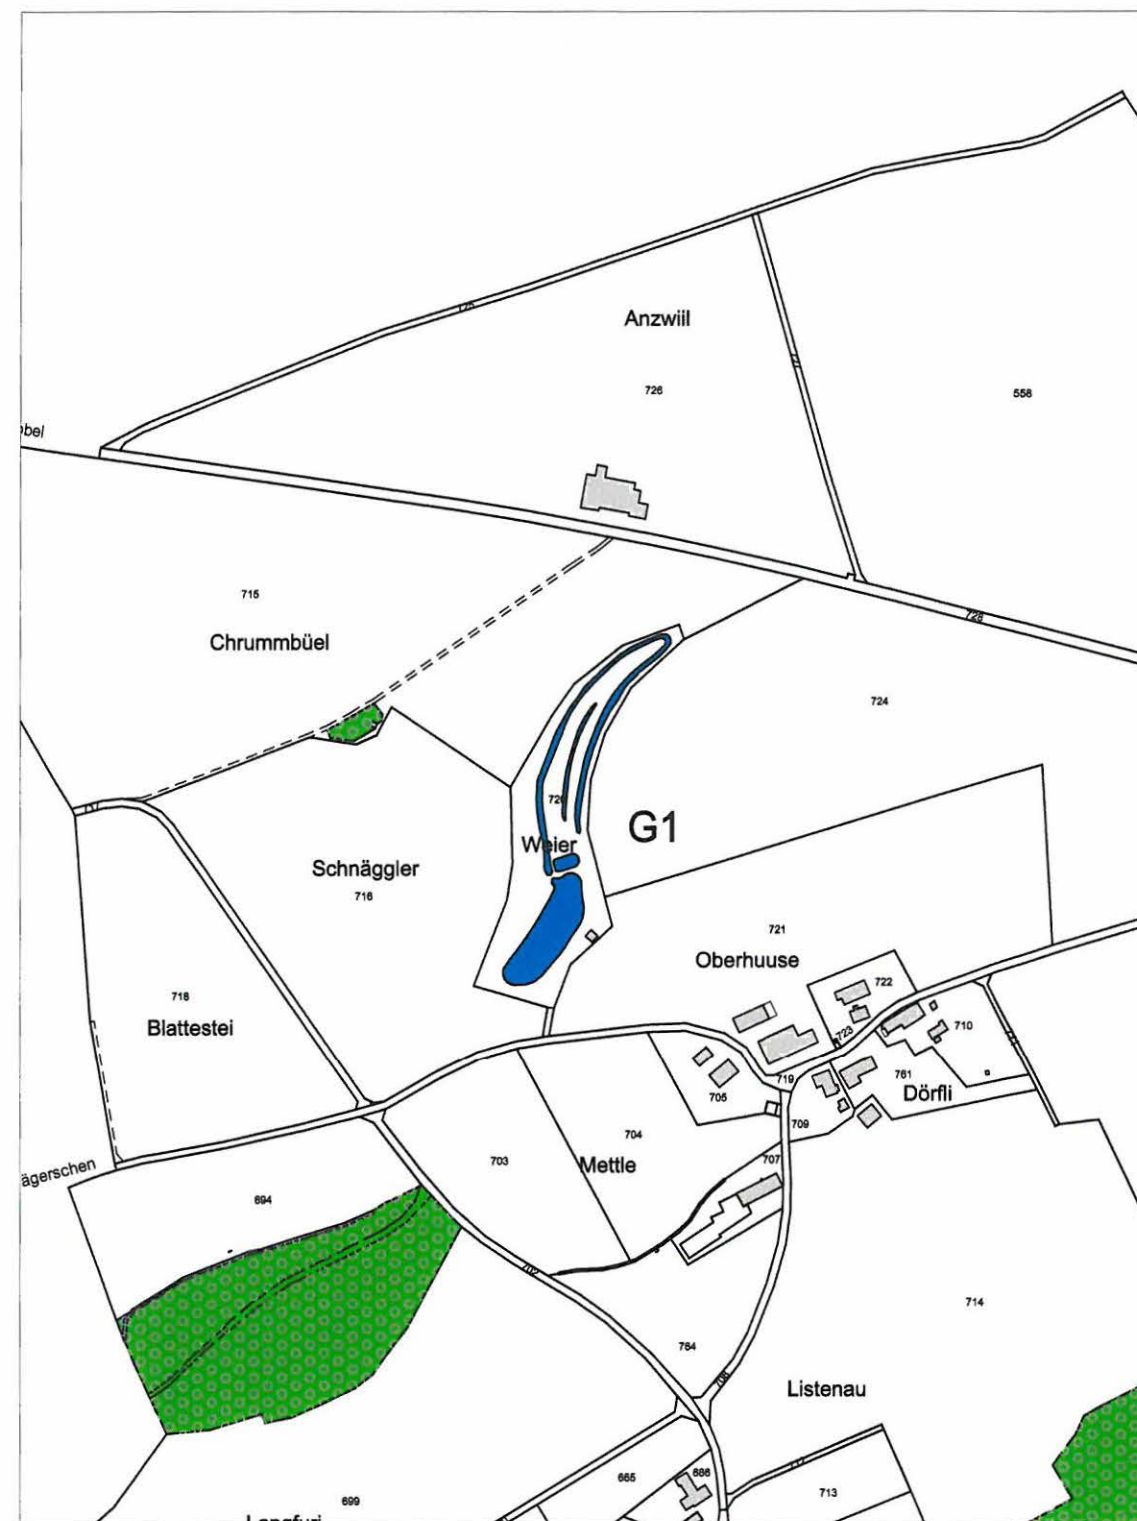

Margrit Weber

Vom Departement für Bau und Umwelt genehmigt

am 14.7.2003

mit Entscheid Nr. 68

KANTON THURGAU
DEPARTEMENT
FÜR BAU UND UMWELT
8500 FRAUENFELD



VERBINDLICHER PLANINHALT

NATUROBJEKTE



GEWÄSSER

ORIENTIERENDER PLANINHALT



WALD GEM. ZONENPLAN