




SÜD FASSADE


LAURGASSE

BEST. VILLA

REBSTRASSE

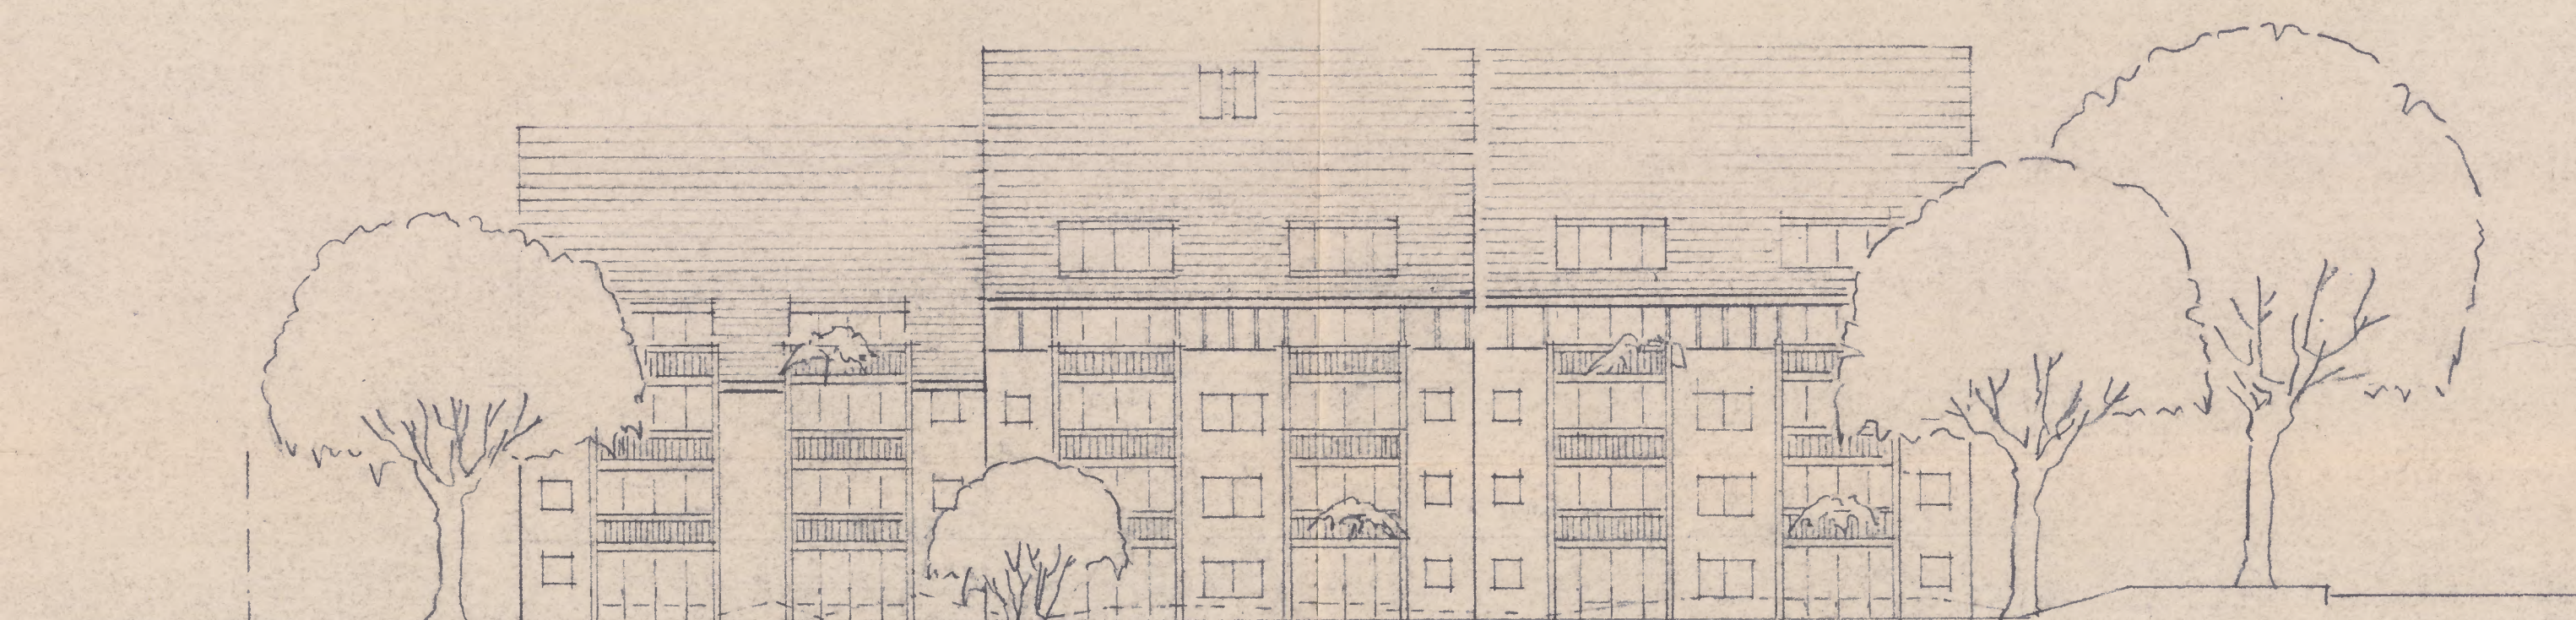

WEST FASSADE

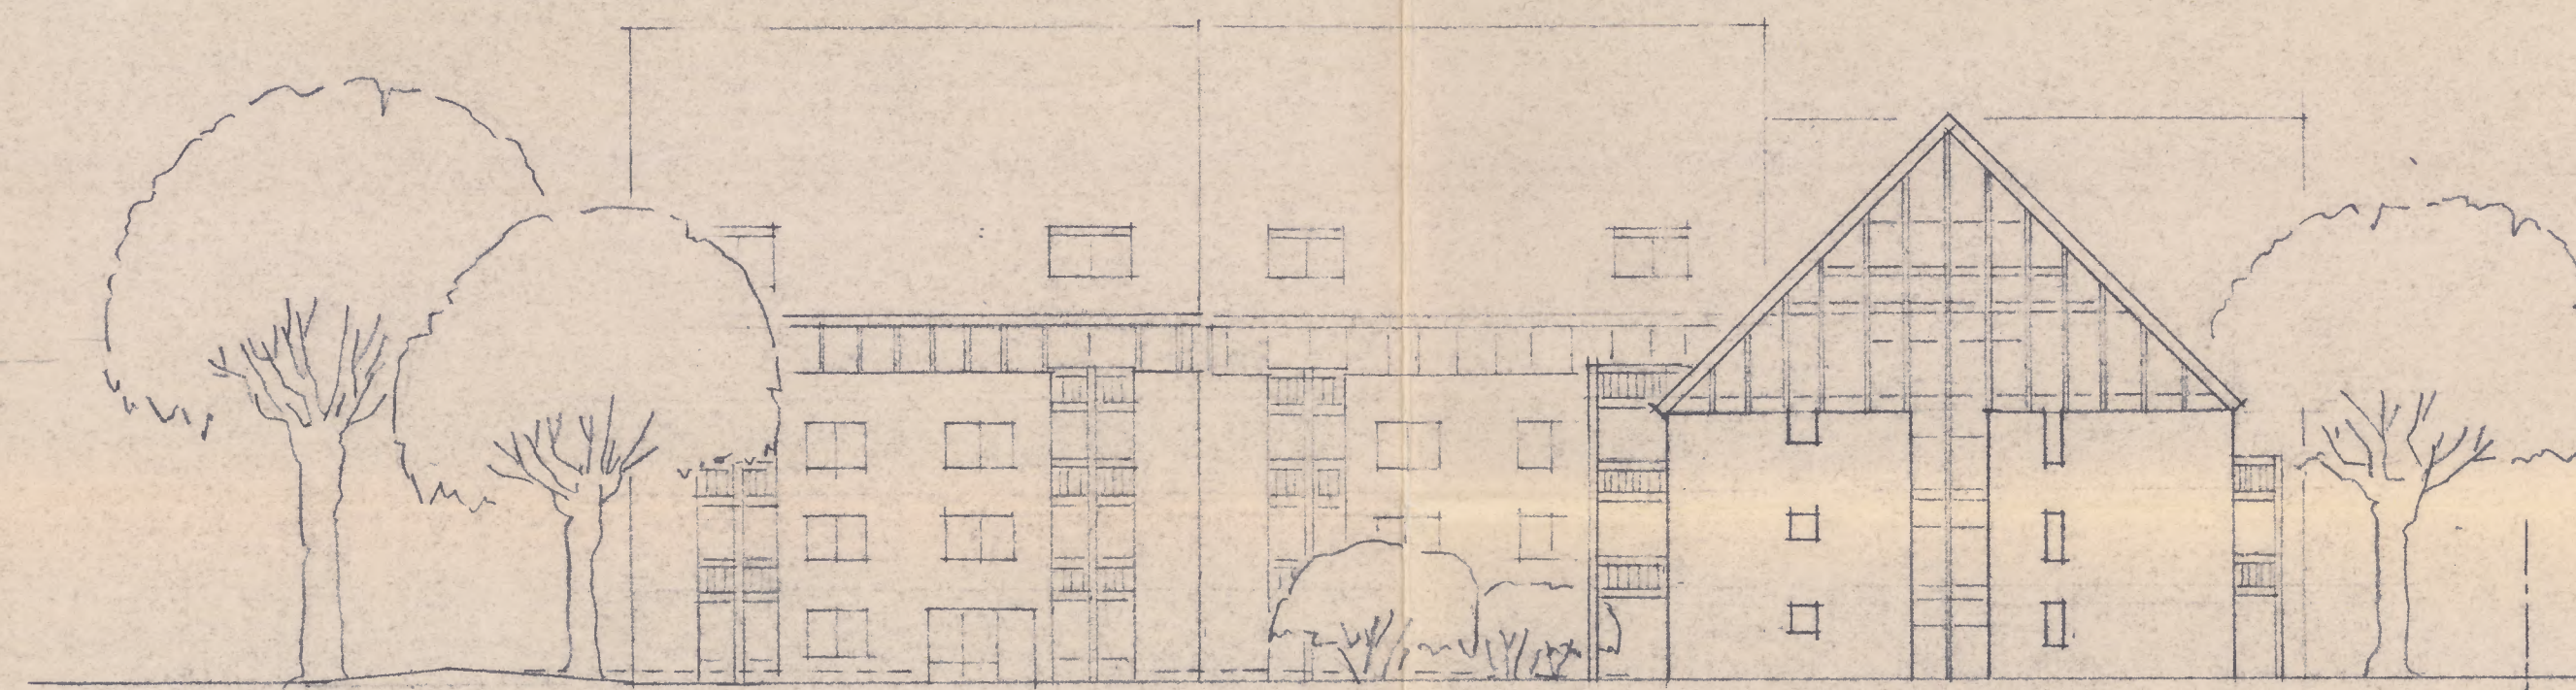

OST FASSADE



REBSTRASSE

NORD FASSADE

EINFABRT EINSTELLHALLE

LAURGASSE

FRAUENFELD / CHUR, DEN 5.2.82

DER BAUHERR: *H. K. W.*

DER ARCHITEKT: *H. K. W.*



Vom Regierungsrat genehmigt mit
RRB Nr. 1630 vom 28.9.82

1982 Stadtrat Nr. 266, 644

AREALÜBERBAUUNG ZÜRCHERSTR. 105 FRAUENFELD
PROJEKT MEHRFAMILIENHÄUSER 11200 / SÜD/WEST/OST/NORD FASSADE
HANS ROHR DPL. ARCH. ETH / SIA 7000 CHUR / 60x84 / 12.10.82