

SÜDOST HAUS C

HAUS A

Ernst Herzog AG
Baugeschäft + Zimmerei
8500 Frauenfeld

Freyenmuth
Verwaltungen AG
8500 Frauenfeld


A. Herold - Fröhlich

GREMLI + HARTMANN
ARCHITEKTEN
8500 FRAUENFELD
RÜEGENHOLZSTR. 8 TEL. 0547 4 4


DER ARCHITEKT: Hartmann

1982 Stadtrat Nr. 758, 842

Vom Regierungsrat genehmigt mit
RRB Nr. 4438 vom 11.12.82

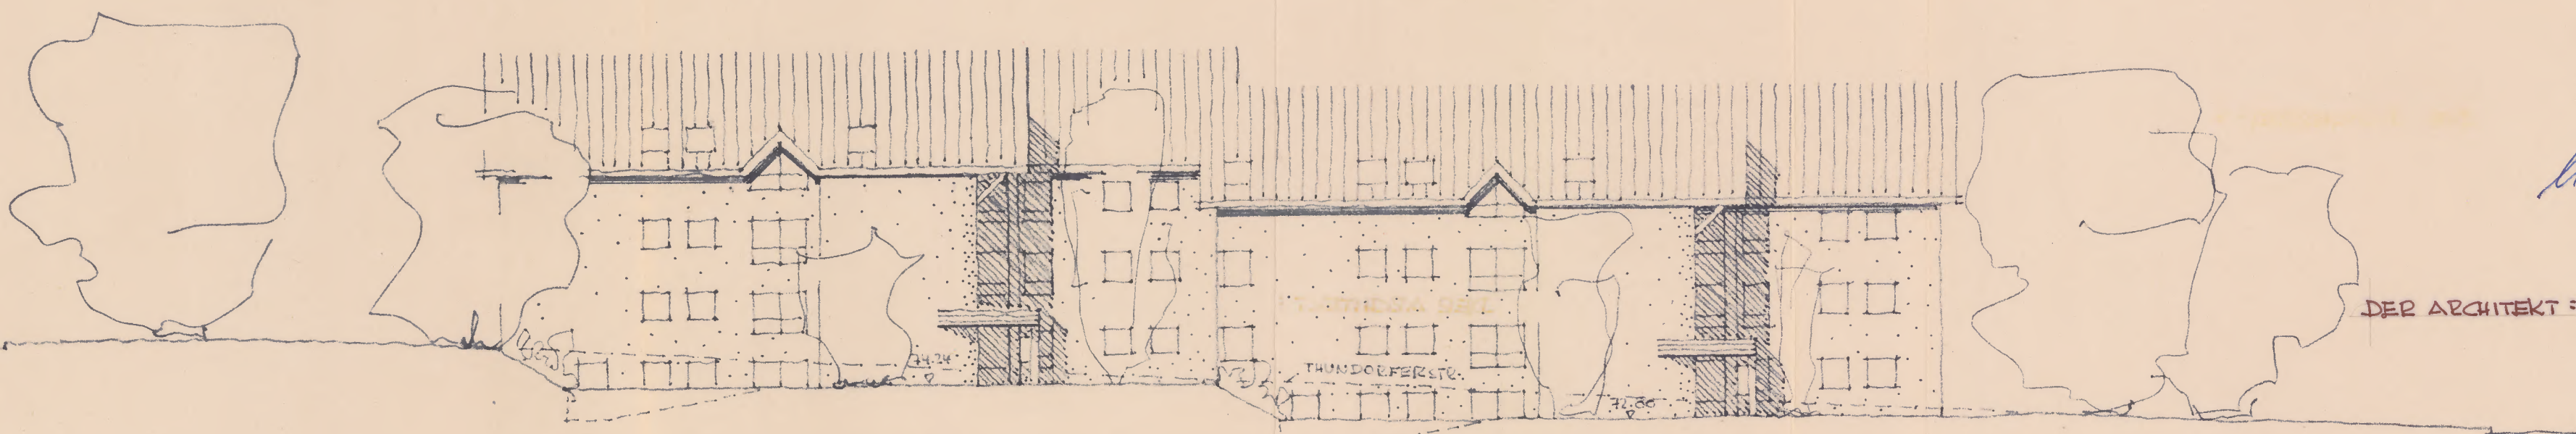


NORDOST HAUS A

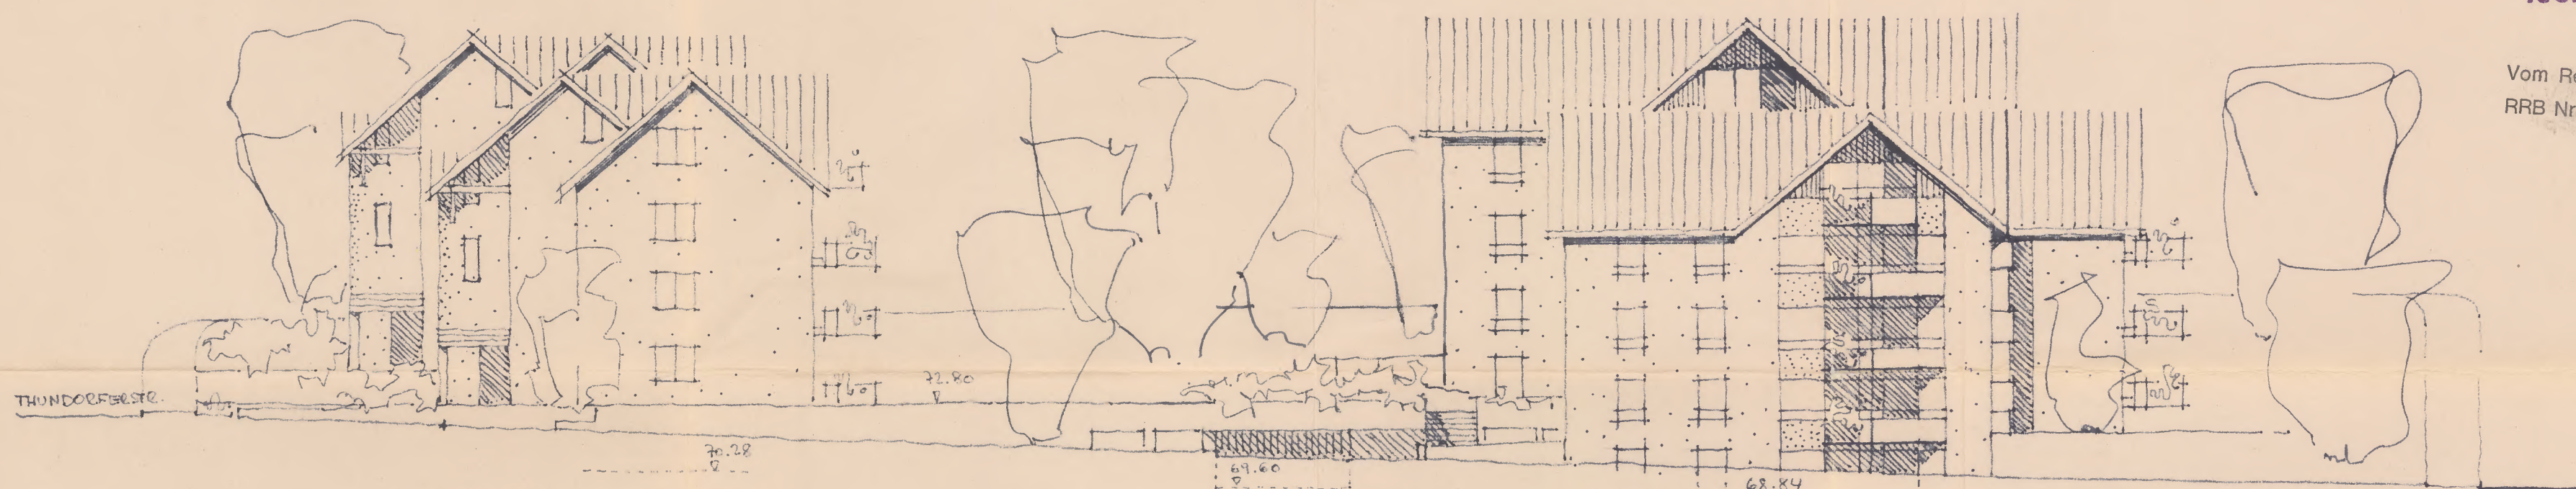


NORDWEST HAUS A

HAUS B

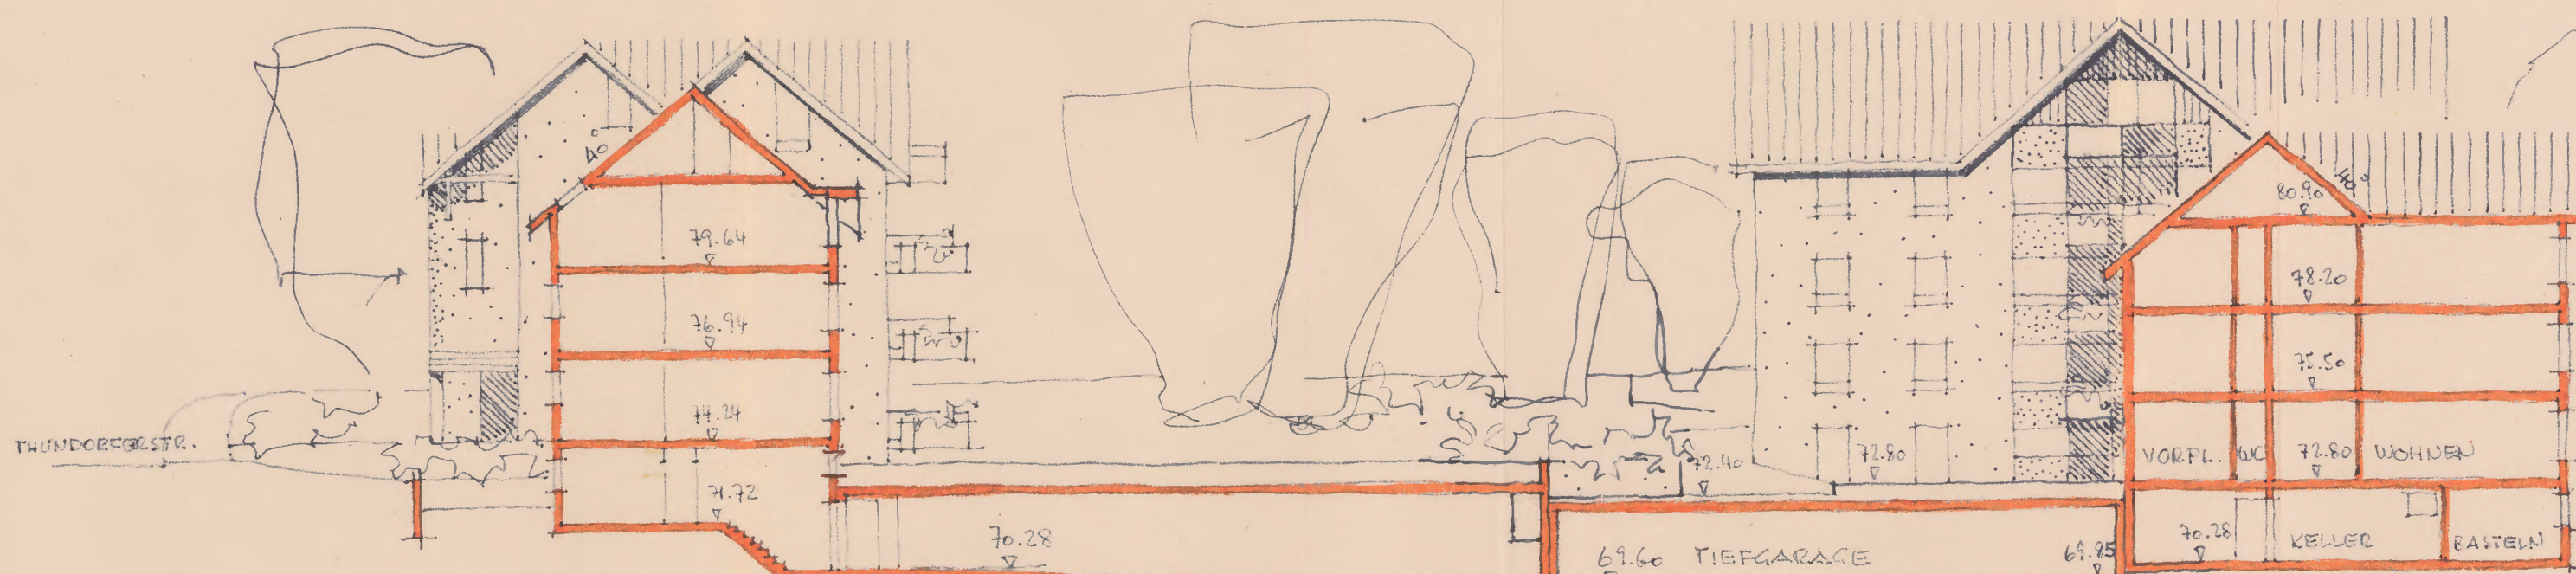


SCHNITT HAUS A

SCHNITT HAUS B

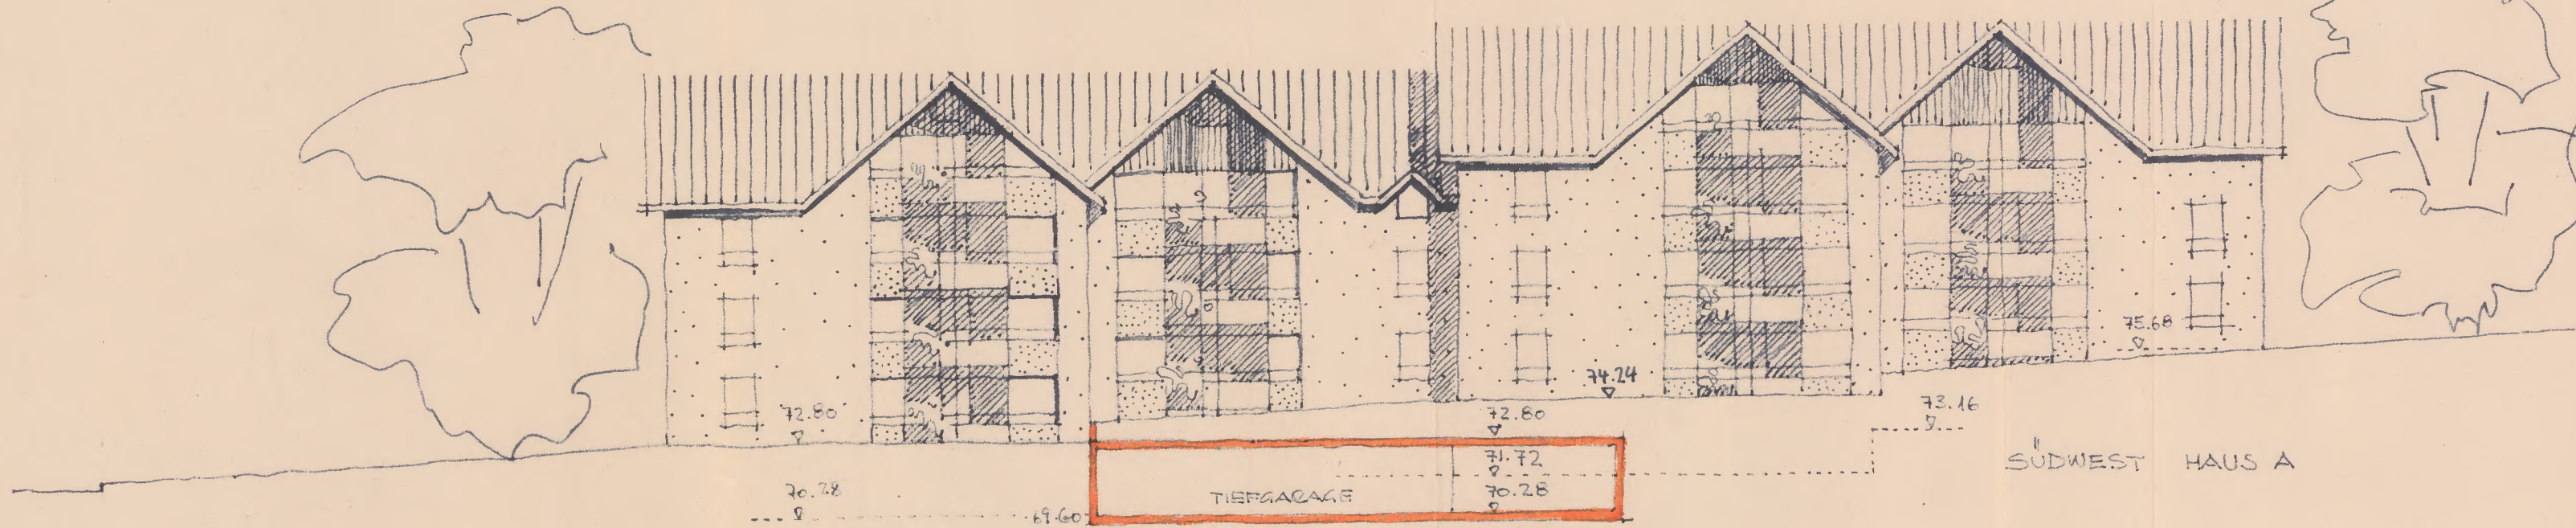


SÜDWEST HAUS A

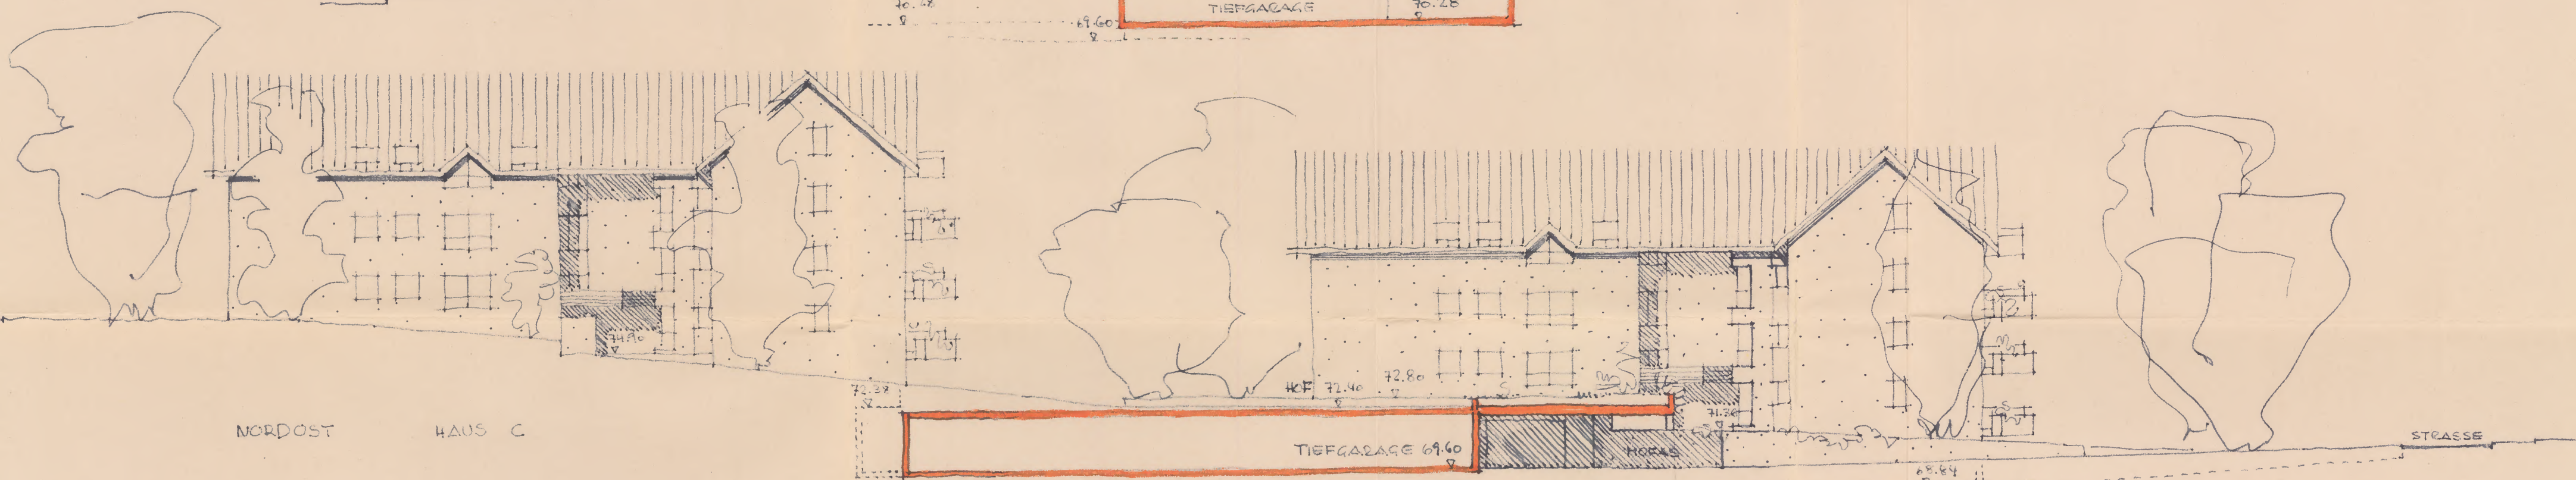

NORDOST

HAUS C

HAUS B

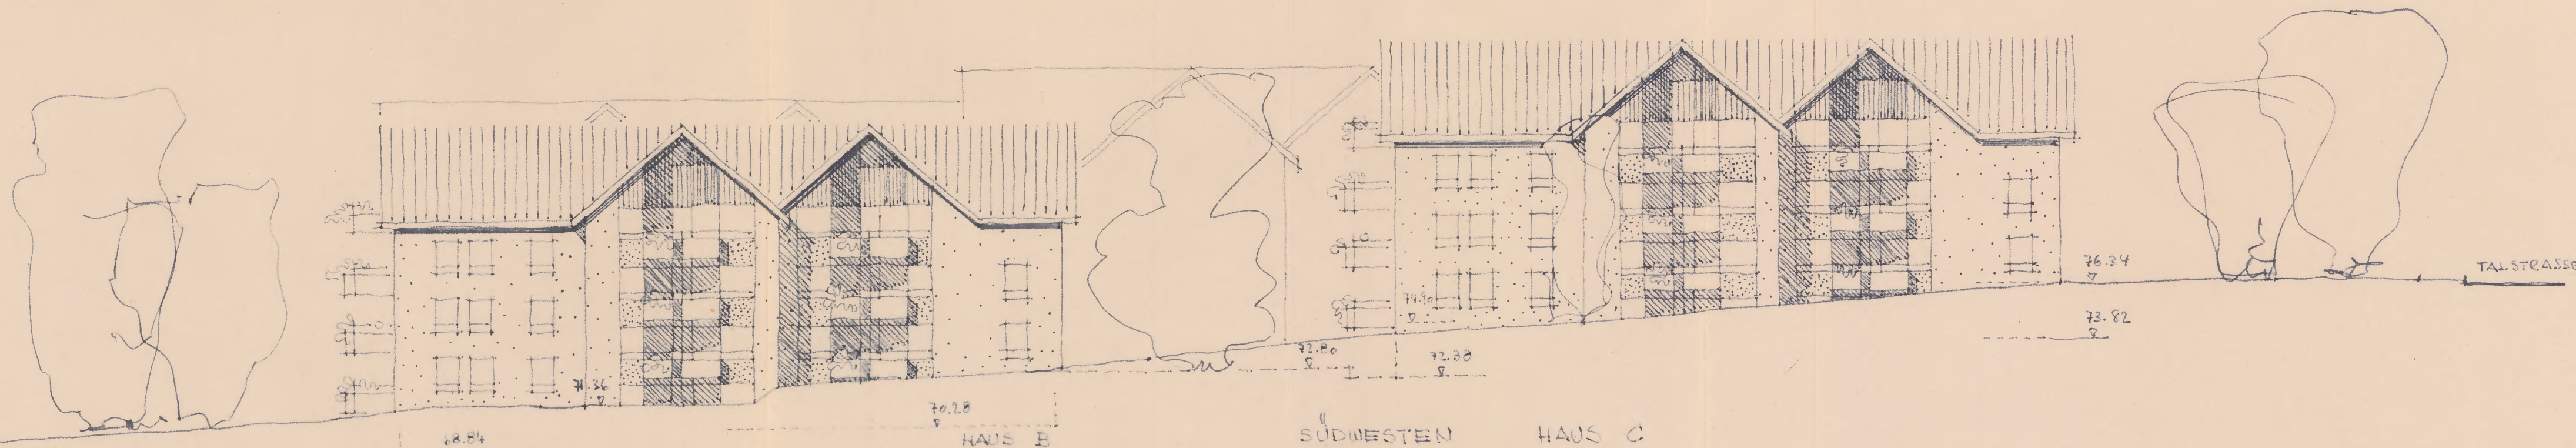

SÜDWESTEN

HAUS C