
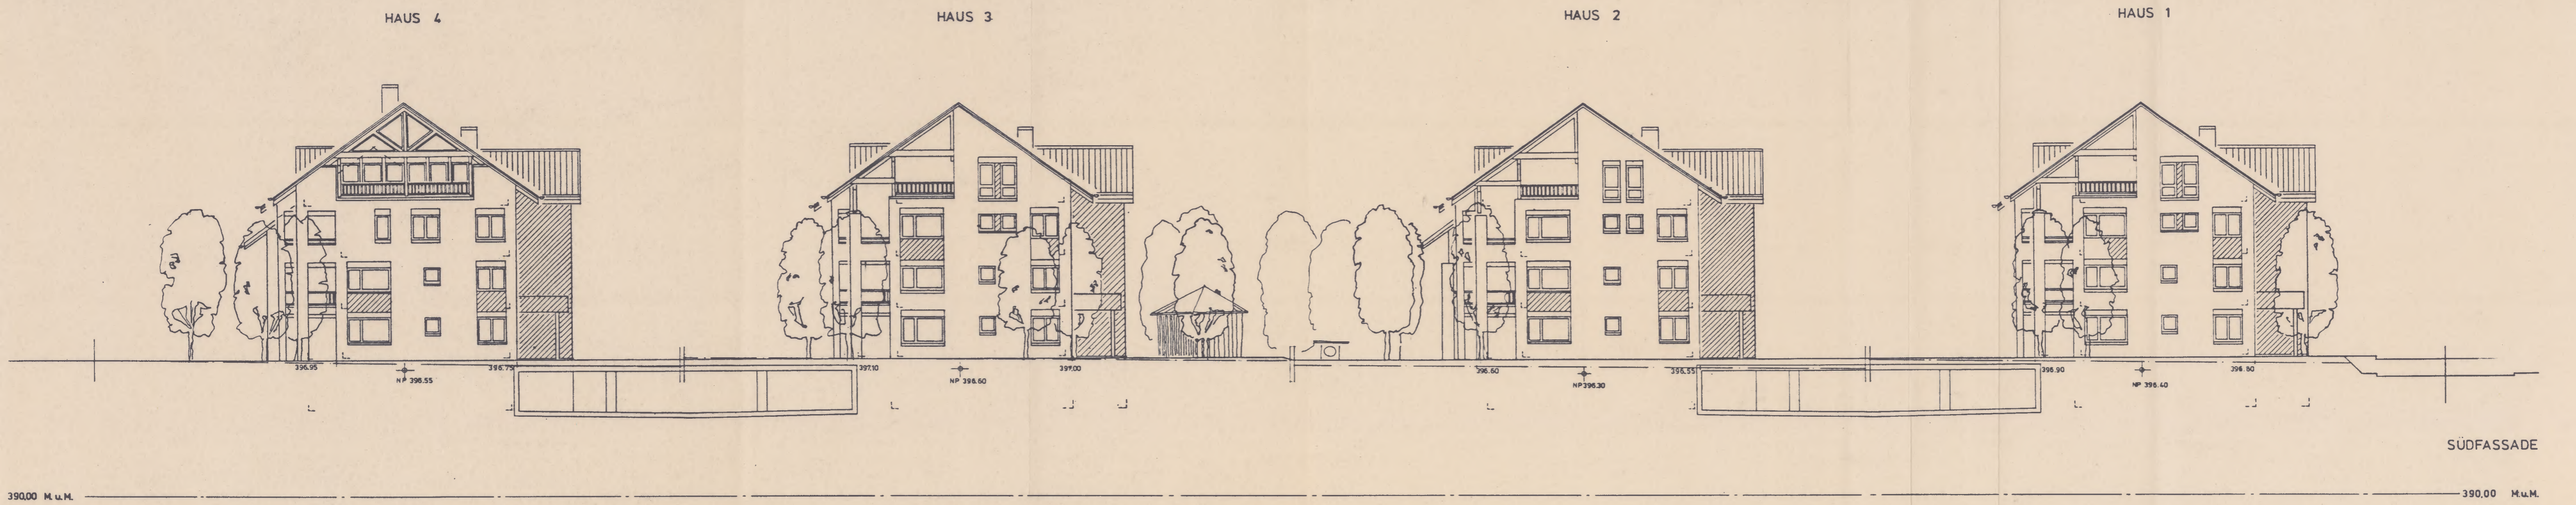


ÜBERBAUUNG WELLHAUSERWEG - OSTSTRASSE  
 8500 FRAUENFELD  
 BAUHERRSCHAFTEN: - HERR H. EHRAT, IM WASEN - 8547 GACHNANG  
 - MUNIZIPAL - GEMEINDE - 8500 FRAUENFELD  
 PLAN NR.: 20 / 109  
 DATUM: 23.04.85  
 GEZEICHNET: L. A.  
 FORMAT: 60 x 147  
 AREAL - ÜBERBAUUNG  
 FASSADEN N+S  
 M. 1:200  
 GABRIELI + HONEGGER ARCH. STAMPFENBACHSTR. 57-8006 Zch-01.363.3306

FRAUENFELD DEN:  
 DIE BAUHERRSCHAFTEN: *Herr Ehrat*  
 DIE ARCHITEKTEN: *G. Gabrieli*

Munizipalgemeinde Frauenfeld  
 Der Stadtmann: *H. Bauer*  
 Der Stadtschreiber: *J. Kellmann*  
 1985 Stadtrat Nr. 506

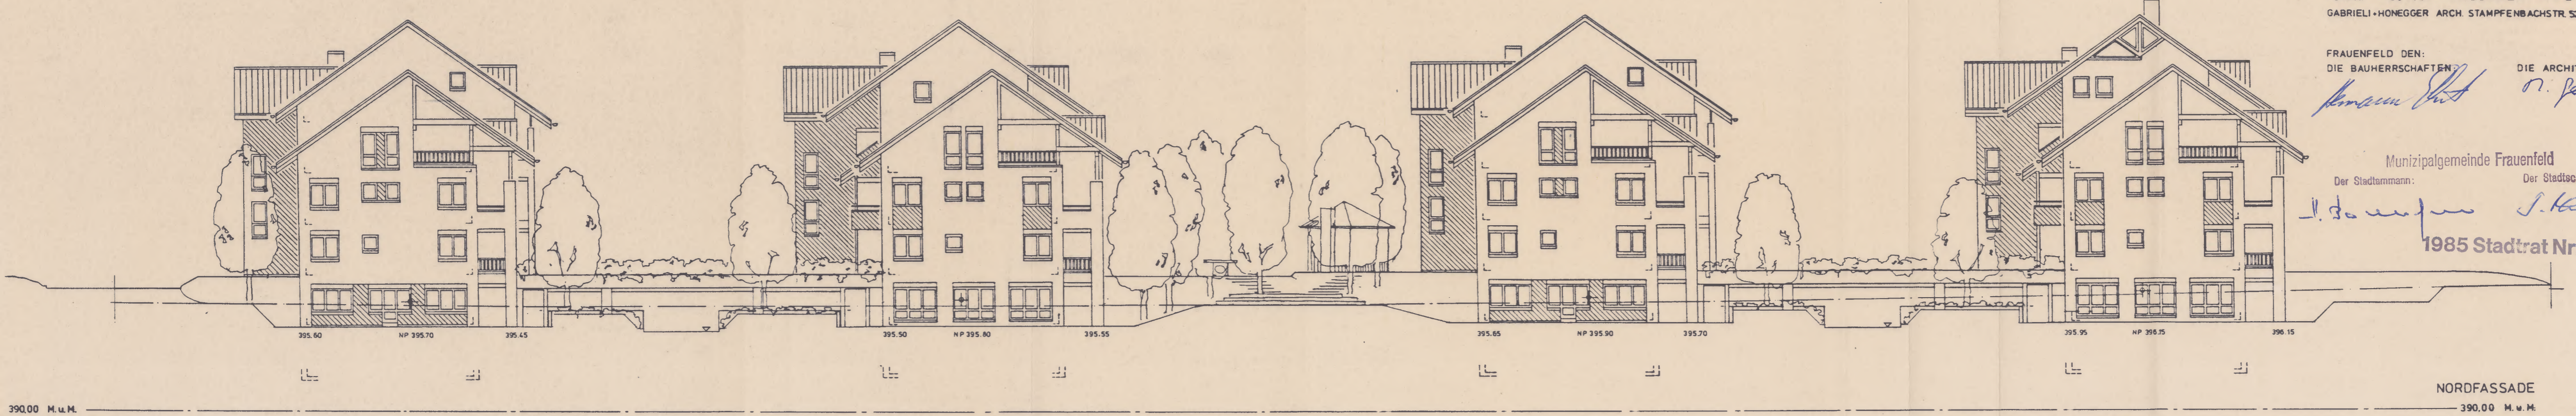

HAUS 4

HAUS 3

HAUS 2

HAUS 1

HAUS 1

HAUS 2

HAUS 3

HAUS 4