

FRAUENFELD DEN:  
 DIE BAUHERRSCHAFTEN:  
*Kommune Frau*  
 DIE ARCHITEKTEN:  
*H. J. Schmid*




ÜBERBAUUNG WELLHAUSERWEG - OSTSTRASSE  
 8500 FRAUENFELD  
 BAUHERRSCHAFTEN: HERR H. EHRT IM WASEN - 8547 GACHNANG  
 PLAN NR. : 20 / 108  
 DATUM : 23.04.85  
 GEZEICHNET: L. A.  
 FORMAT : 60 x 116 FASSADEN 0+W M. 1: 200  
 GABRIELI+HONEGGER ARCH. STAMPFENBACHSTR. 57-8006 Zch-01.363.33.06

Municipalgemeinde Frauenfeld  
 Der Stadtkammann: *H. Baur*  
 Der Stadtschreiber: *J. Kellmann*  
 1985 Stadtrat Nr. 506



HAUS 1 WEST FASSADE

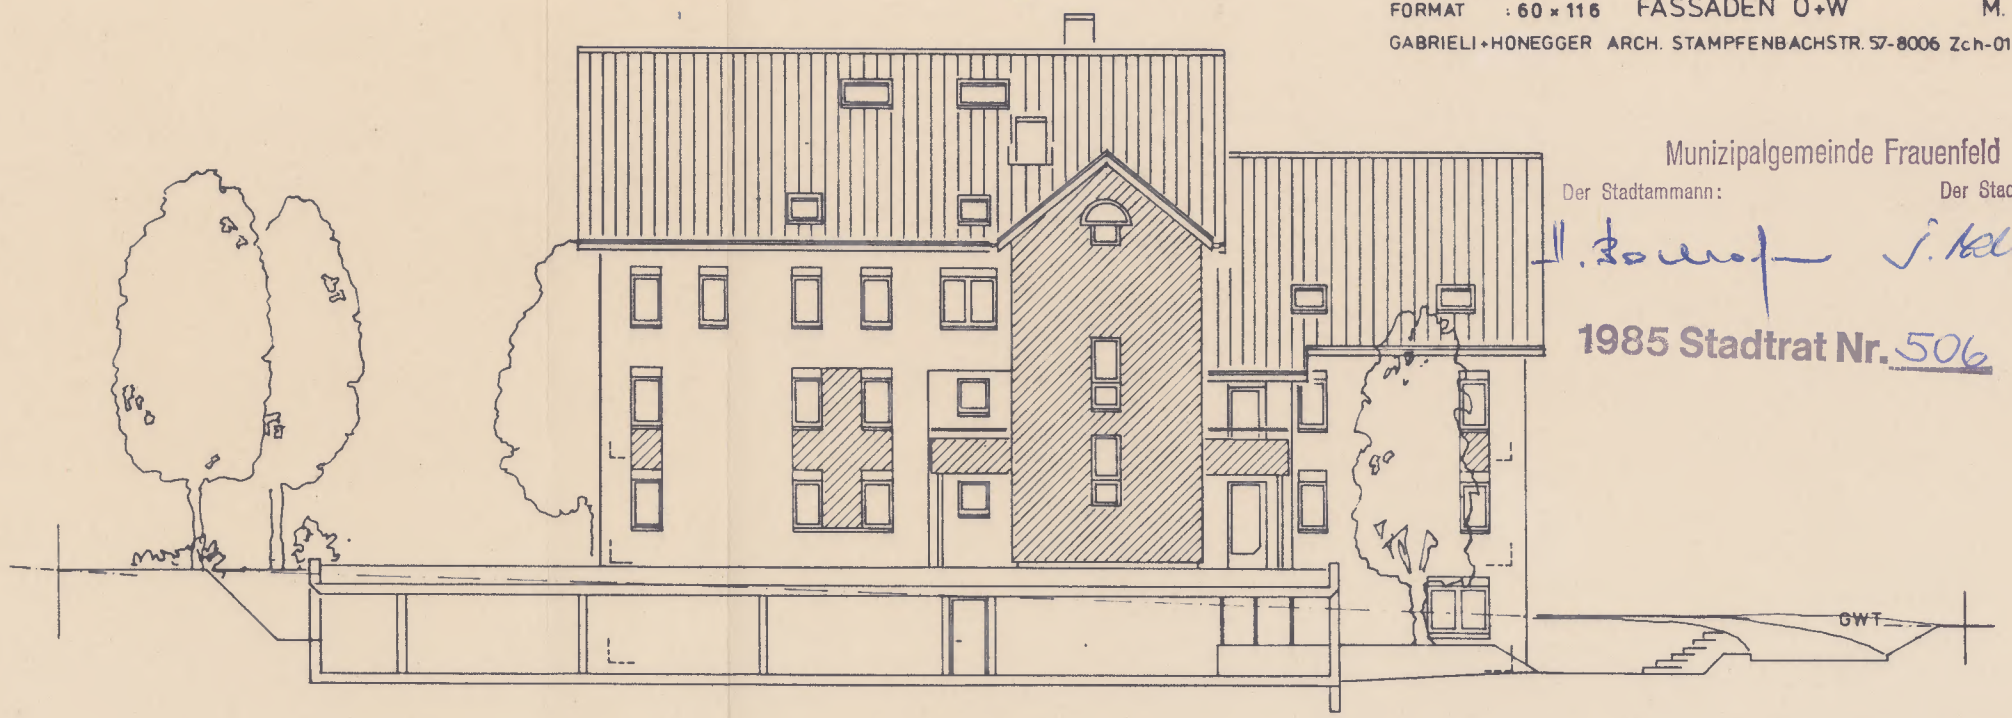


HAUS 1 OST FASSADE

390,00

390,00



HAUS 2 WEST FASSADE

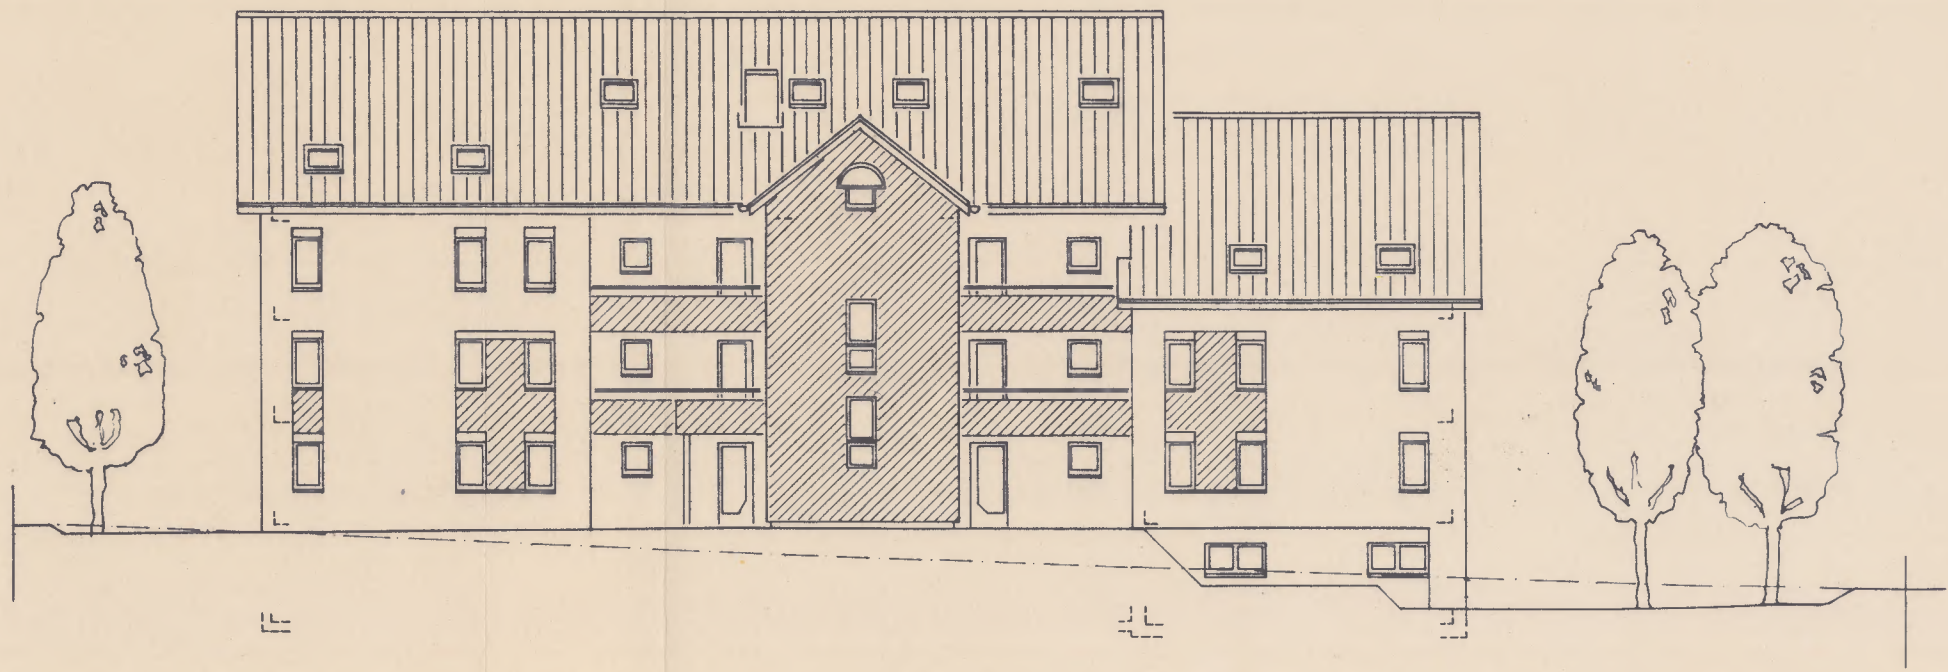

HAUS 2 OST FASSADE

390,00

390,00