



AA

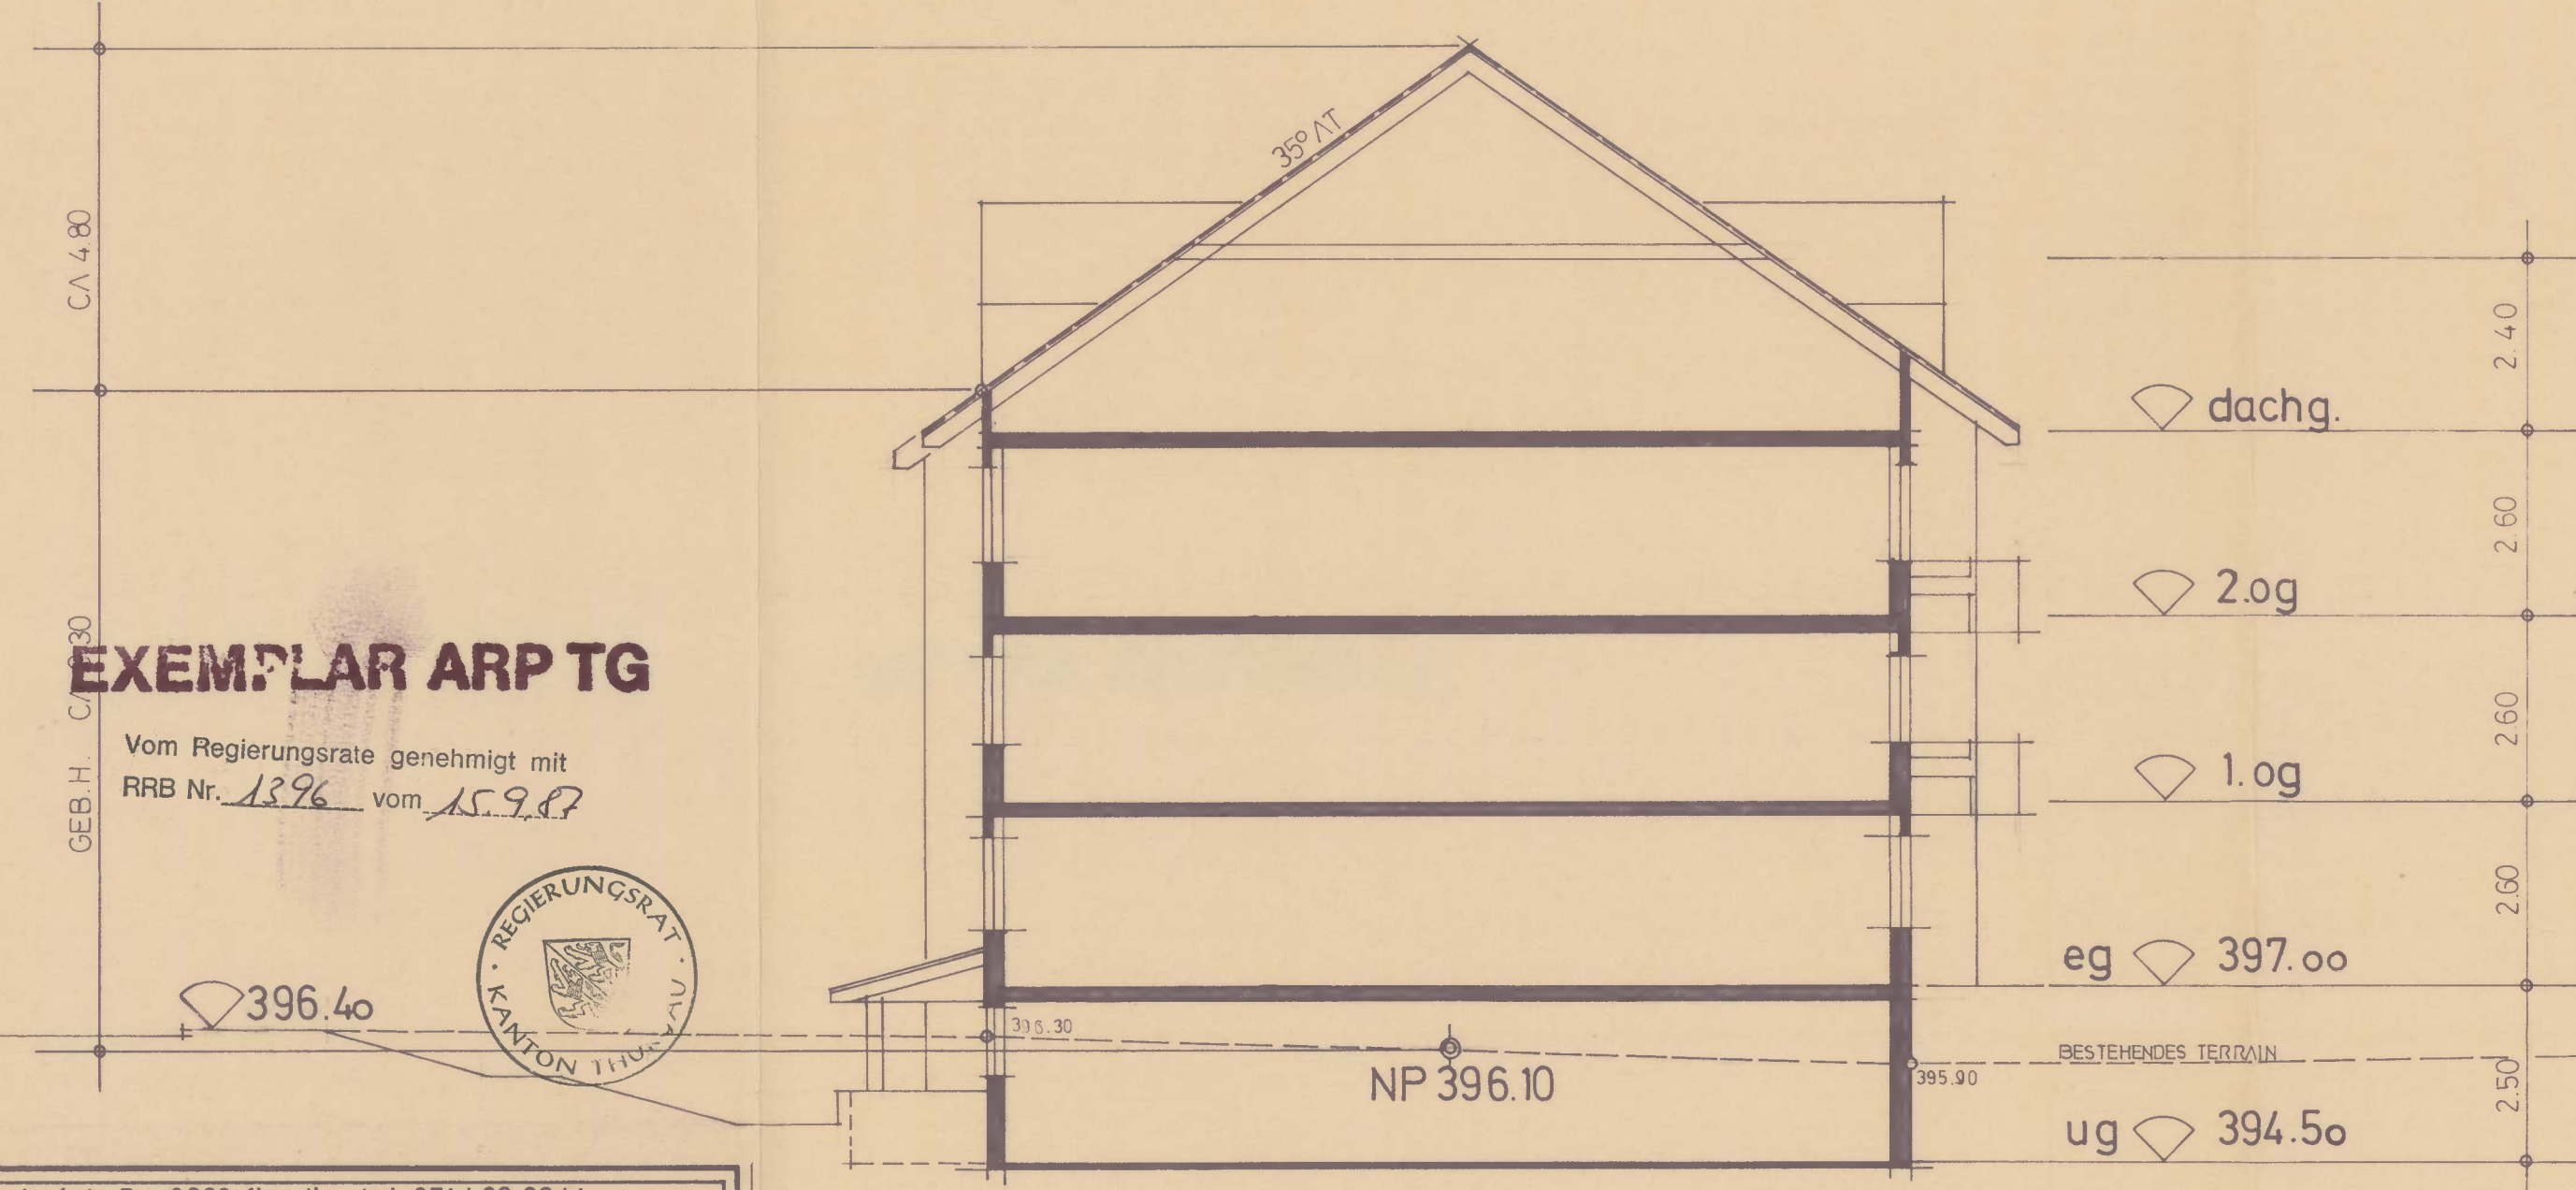

AB

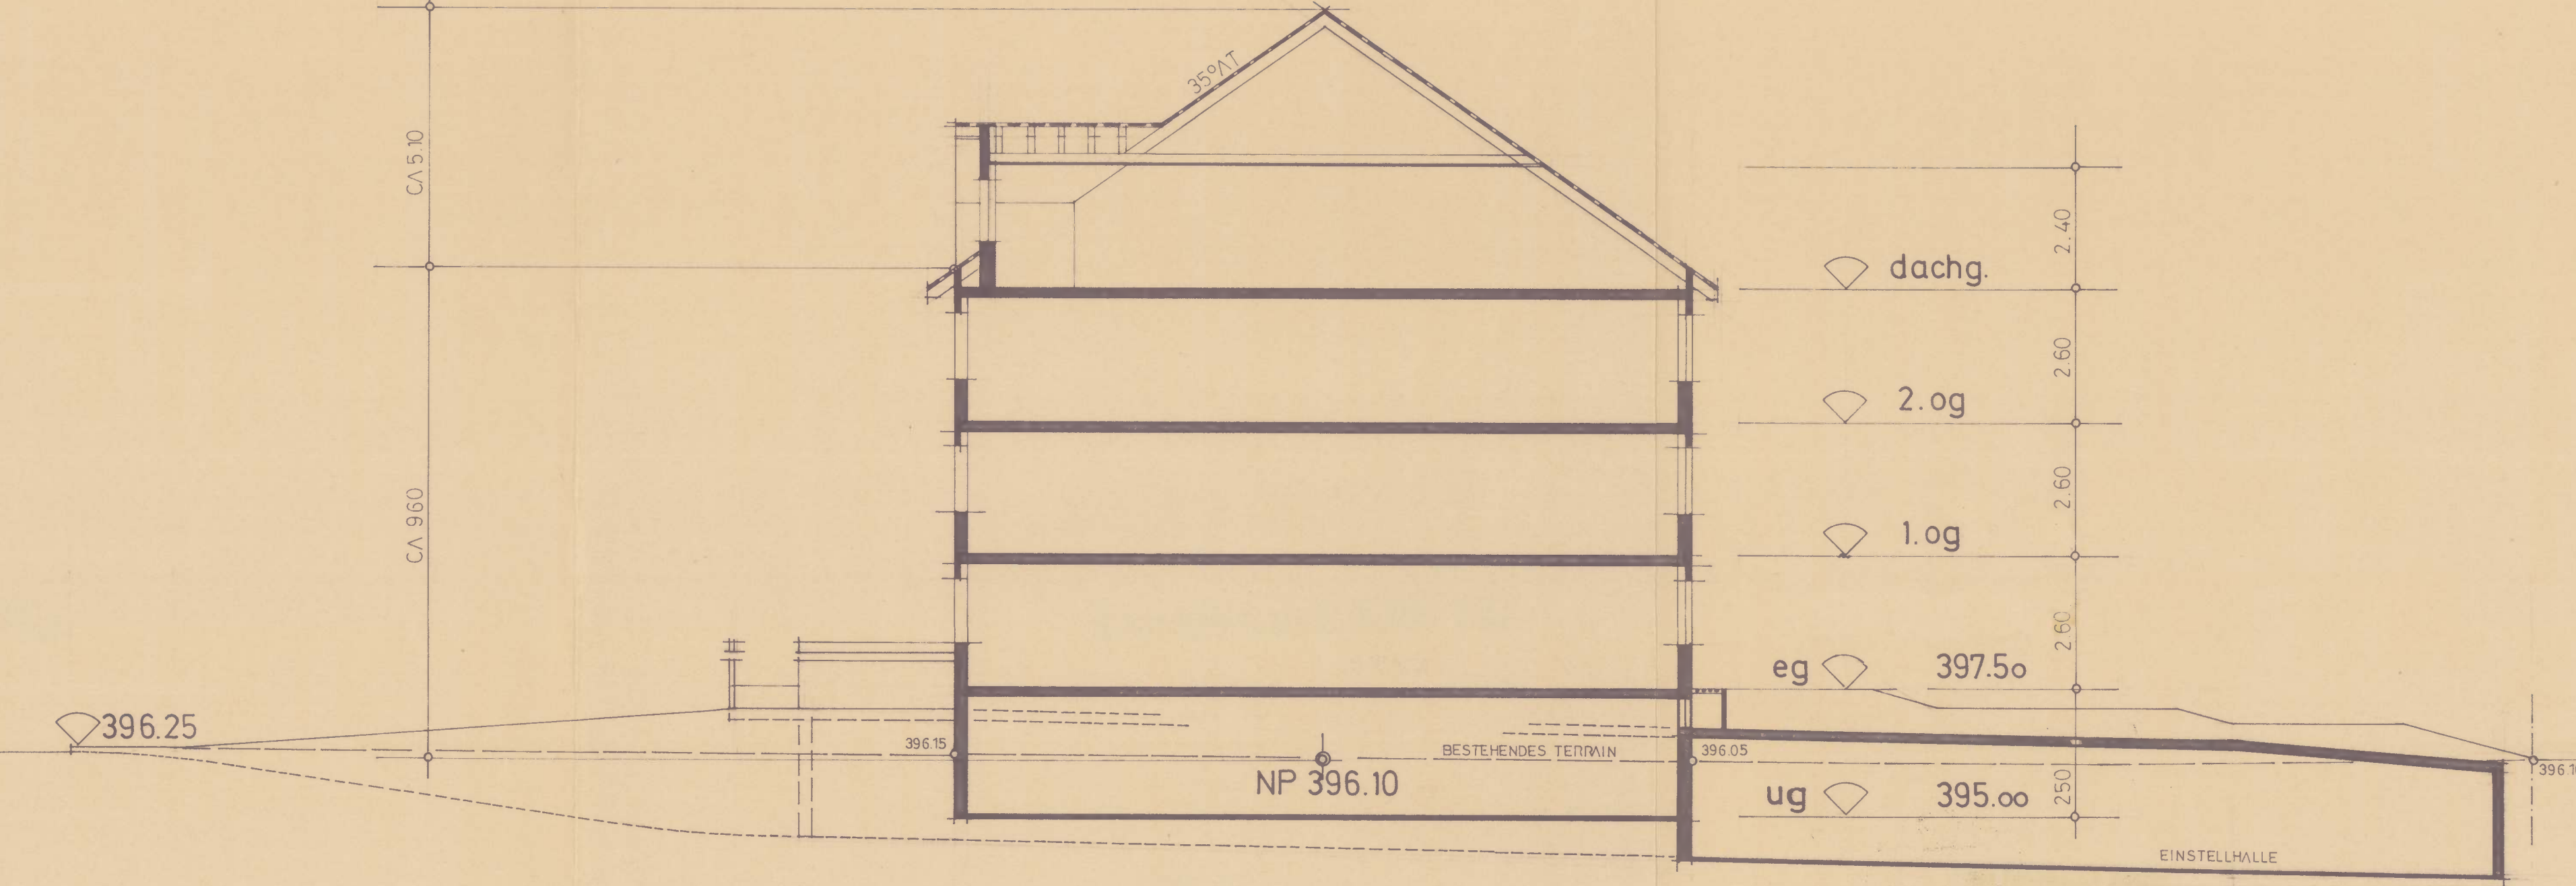

| | | |
|---|-------------------------------------|------------|
| architekturbüro kurt hättenschwiler • bahnhofstr. 5 • 9230 flawil • tel. 071/ 83 2244 • | | |
| mst. 1:100 | ÜBERBAUUNG GS 1444 IN FRAUENFELD | gez. lk |
| pl.nr. 3 8608 | SCHNITTE HAUS(A) | gr. 126/30 |
| dat. 8.8.86 | | rev. |
| bauherr: fa. FREYENMUTH AG 8500 FRAUENFELD architekt | | |

Freymuth
Verwaltungen AG
8500 Frauenfeld

Flawil, den 15. Aug. 1986

1987 Stadtrat Nr. 510
1986 Stadtrat Nr. 891

KURT HÄTTENSCHWILER
Architekturbüro
9230 FLAWIL
Telefon 071 83 22 44