


NORDWEST

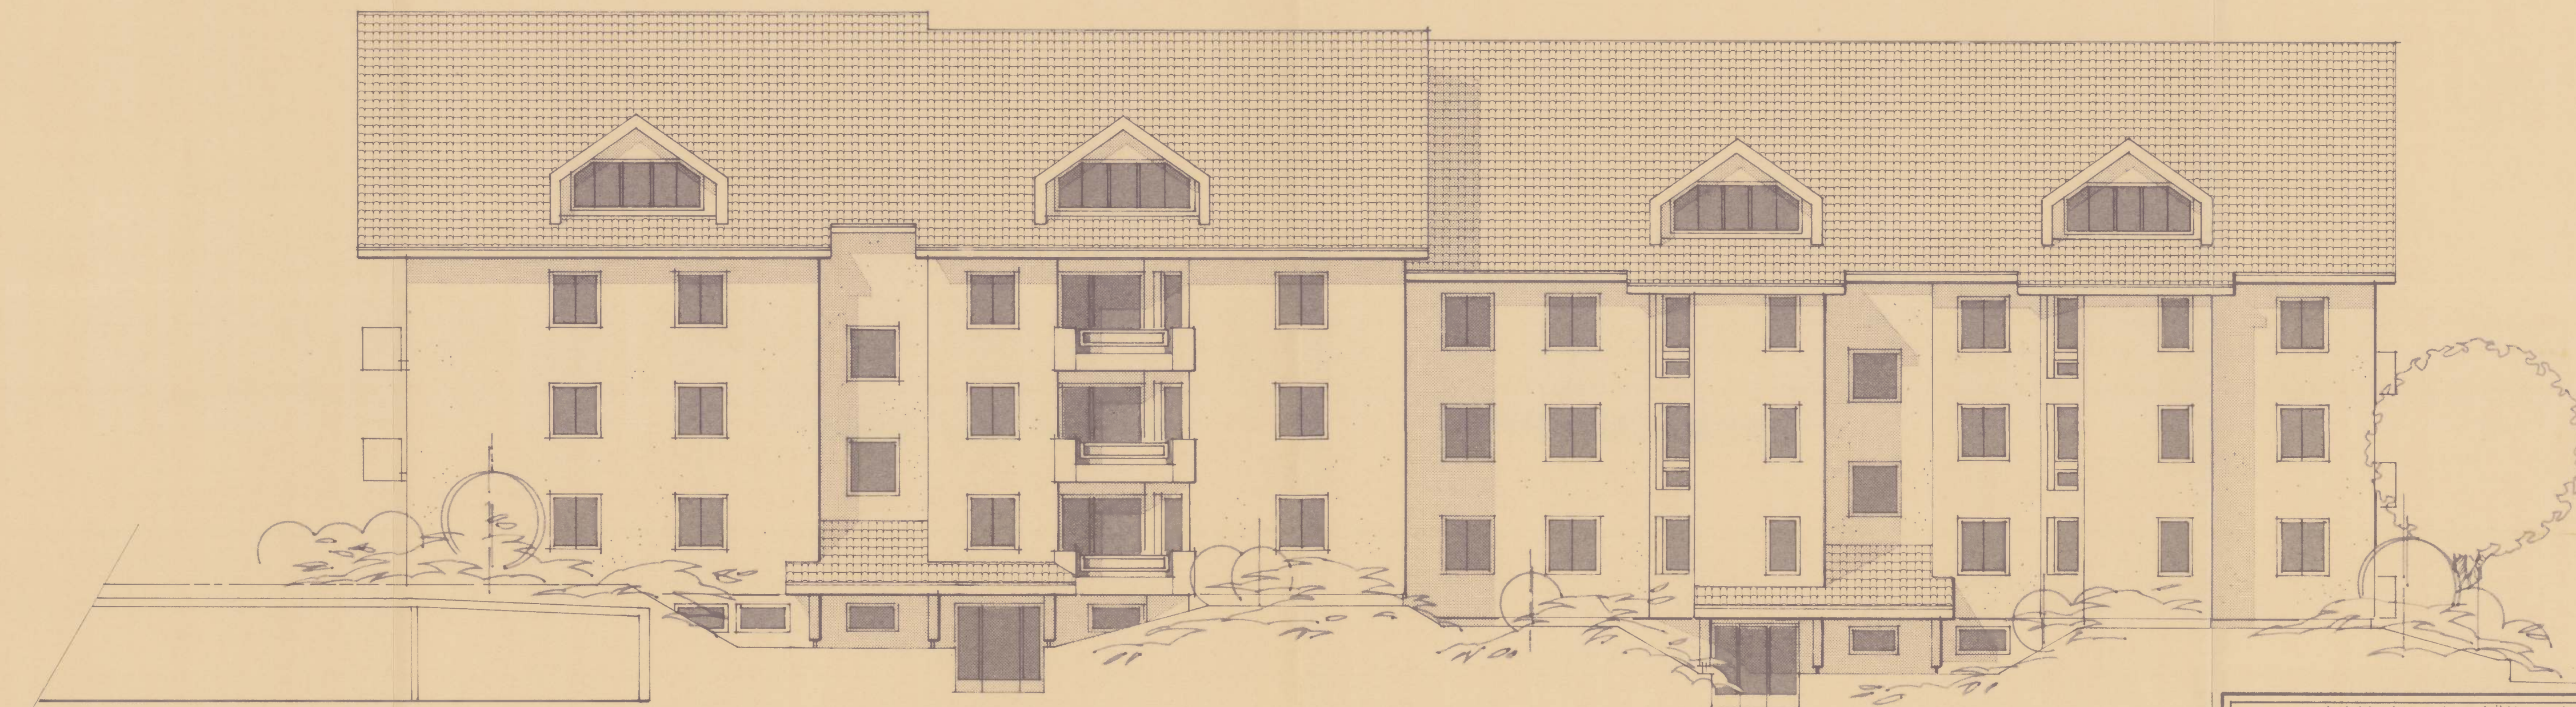

A B

NORDOST

A A

EXEMPLAR ARP TG

Vom Regierungsrate genehmigt mit
RRB Nr. 1396 vom 15. 9. 87



1987 Stadtrat Nr. 510

1986 Stadtrat Nr. 891

architekturbüro kurt hättenschwiler • bahnhofstr. 5 • 9230 flawil • tel. 071/ 83 2244 •		
mst. 1:100	ÜBERBAUUNG GS 1444 IN FRAUENFELD	gez. lk
pl.nr. 8608/4	ANSICHTEN -- NORDOST HAUS A -- NORDWEST	gr. 126 / 30
dat. 24.6.86		rev.
bauherr: fa FREYENMUTH AG 8500 FRAUENFELD architekt		

Freymuth
Verwaltungen AG
8500 Frauenfeld
Flawil, den 15. Aug. 1986
KURT HÄTTENSCHWILER
architekturbüro
9230 FLAWIL
Telefon 071 83 22 44