



Vom Regierungsrate genehmigt mit
RRB Nr. 1396 vom 15.9.87

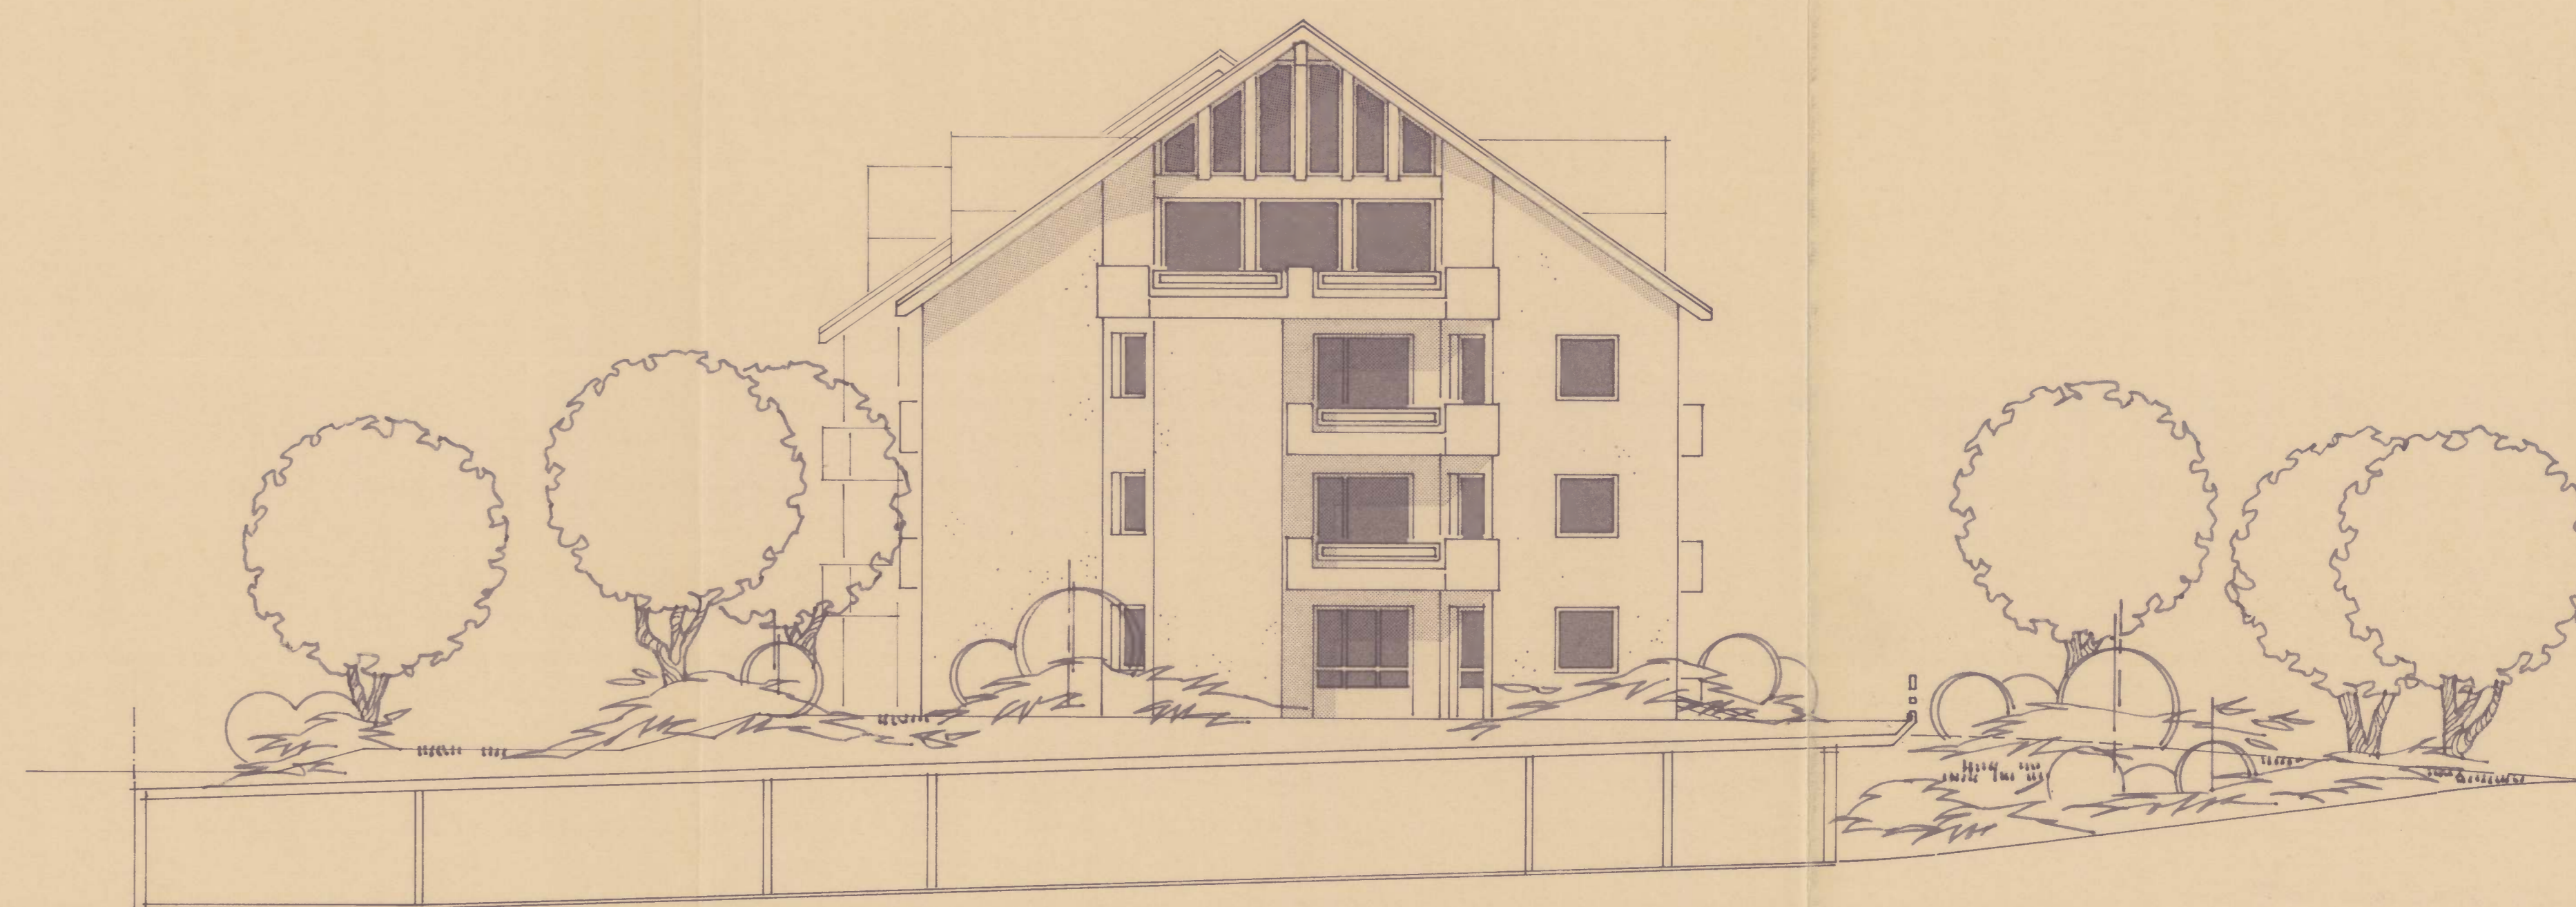

1986 Stadtrat Nr. 89

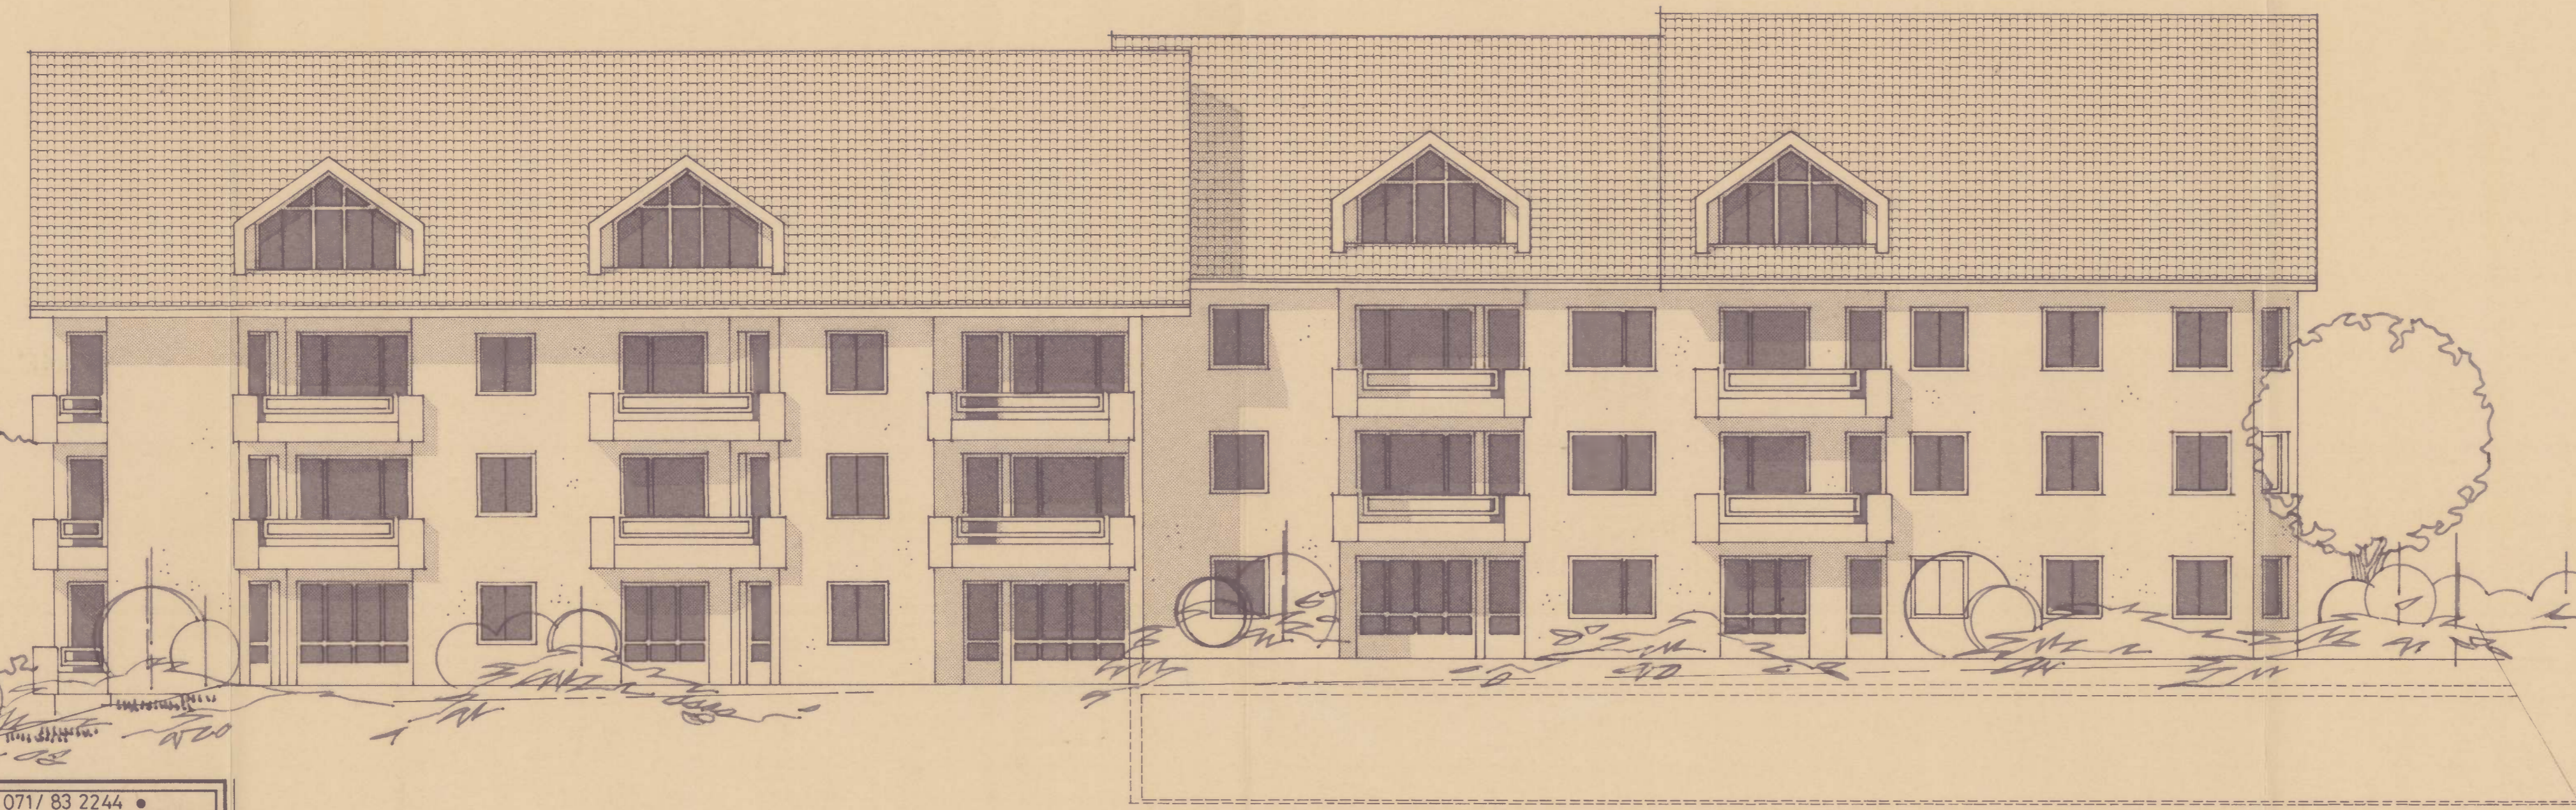

A A

SÜDOST

A B

SÜDWEST

architekturbüro kurt hättenschwiler • bahnhofstr. 5 • 9230 flawil • tel. 071/ 83 2244 •		
mst. 1:100	ÜBERBAUUNG GS 1444 IN FRAUENFELD	gez. lk
pl.nr. 8608 / 5	ANSICHTEN - SÜDOST HAUS A - SÜDWEST	gr. 126 / 30
dat. 25.6.86		rev.
bauherr: fa FREIENMUTH AG 8500 FRAUENFELD architekt		

Freyenmuth
Verwaltungen AG
8500 Frauenfeld
Flawil, den 15. Aug. 1986

KURT HÄTTENSCHWILER
Architekturbüro
9230 FLAWIL
Telefon 071 83 22 44