

BAUKONSORTIUM EGG  
ÜBERBAUUNG MOOSWEG  
8500 FRAUENFELD



# AREALÜBERBAUUNGSPLAN

MEHRFAMILIENHÄUSER 1:200/100  
TYP A1/A2


ARCHITEKTURBÜRO: PAUL HOLENSTEIN AG  
ST. GALLERSTR. 53 W I L / S G  
LÄRCHENSTR. 6 WUPPENAU / T G 2011.1986  
REV. 9.4.87

DIE BAUHERRSCHAFT: 1988 Stadtrat Nr. 490  
*Fl. Egli* *M. Kumpfer* *Paul Holenstein*


Vom Reglerungsrate genehmigt mit  
RRB Nr. 701 vom 14.2.87

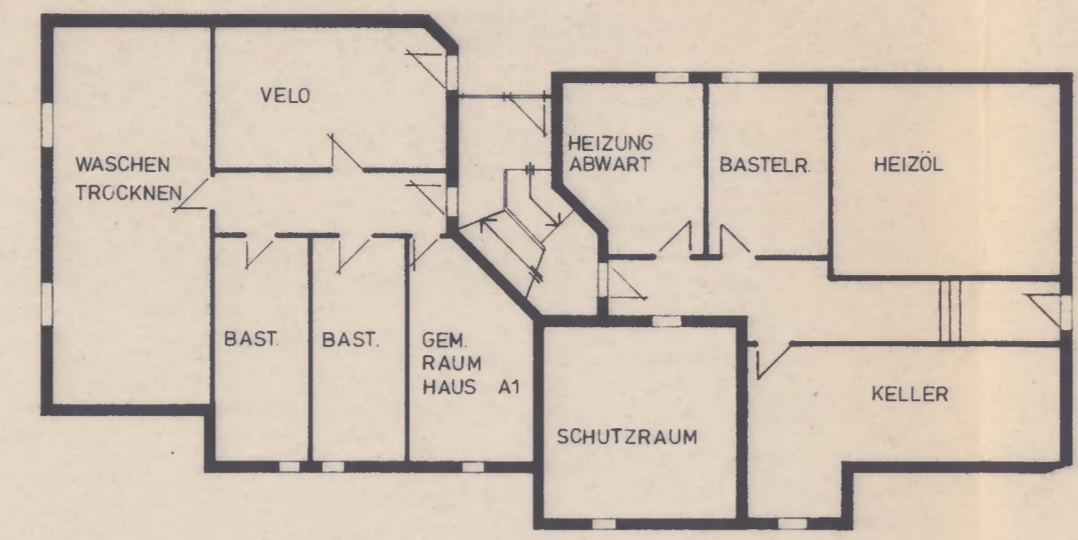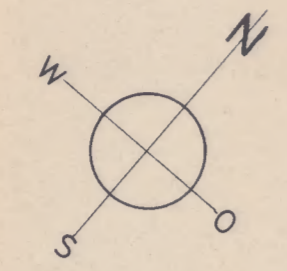

KELLERGESCHOSS  
KELLERGESCHOSS TYP A1 SIEHE AUF  
PLAN SITUATION TIEFGARAGE

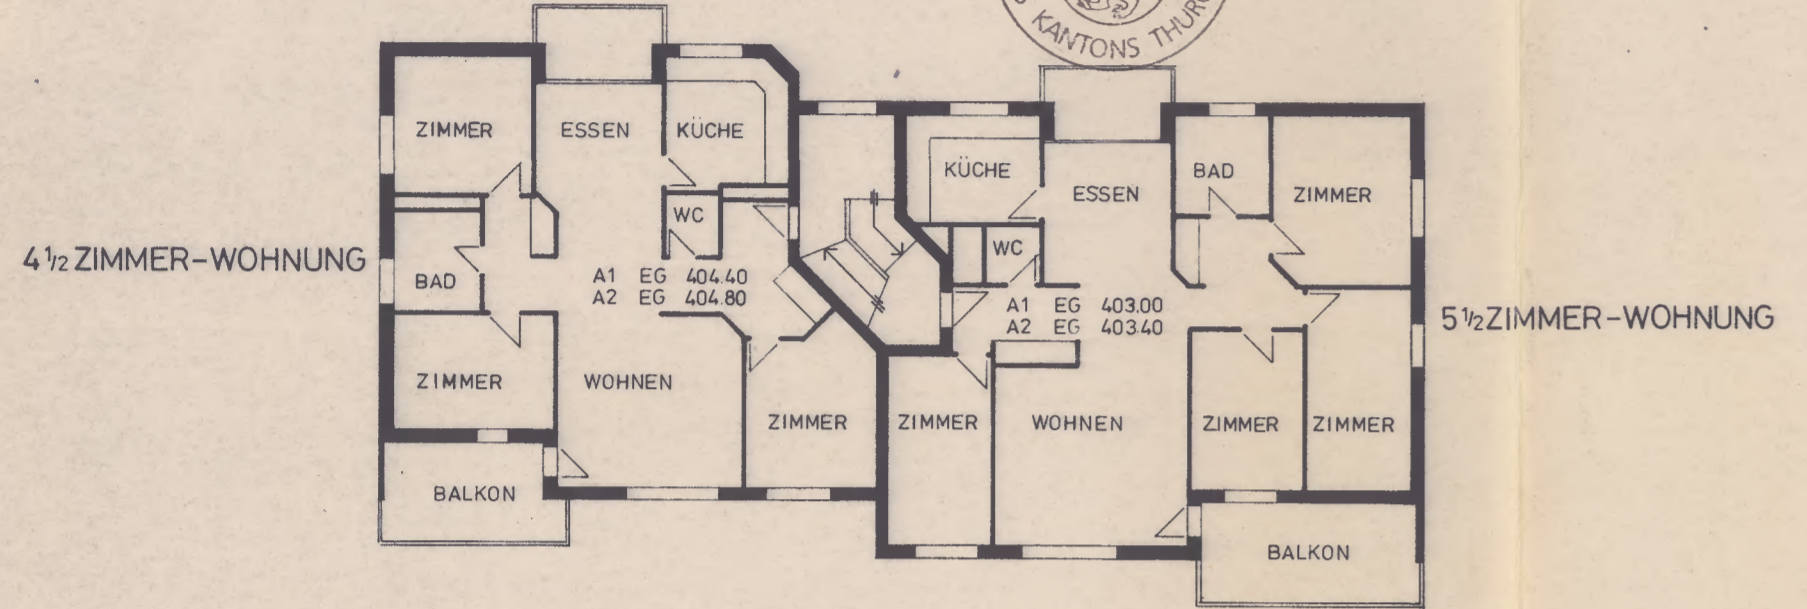


ERDGESCHOSS  
OBERGESCHOSS

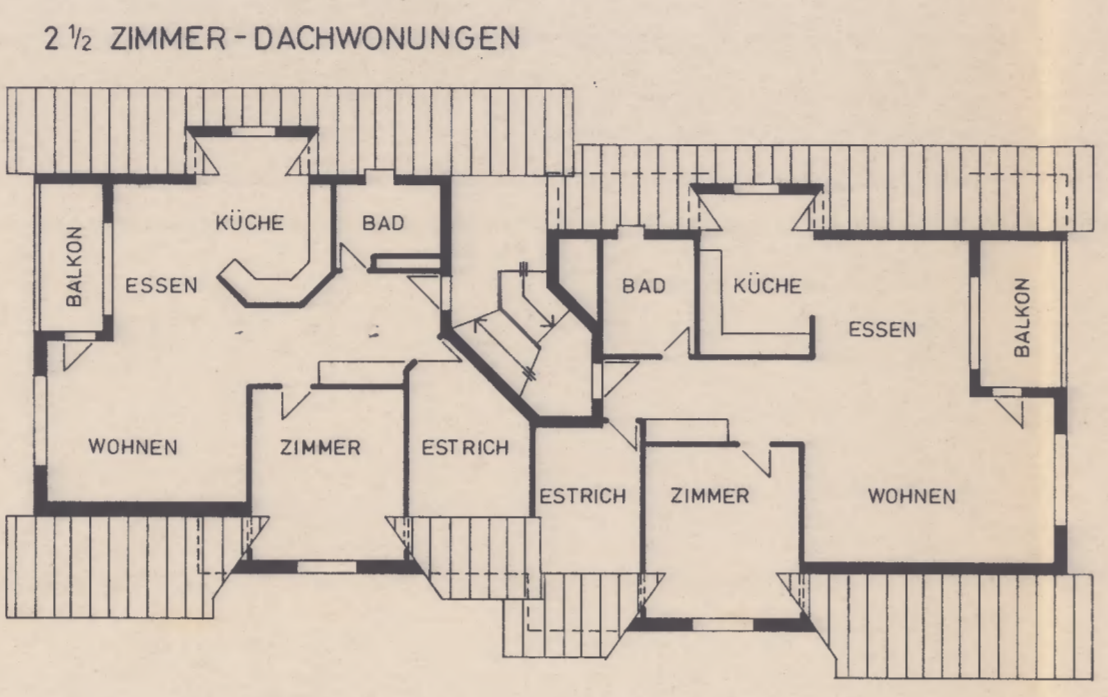


DACHGESCHOSS

SÜDOSTFASSADE

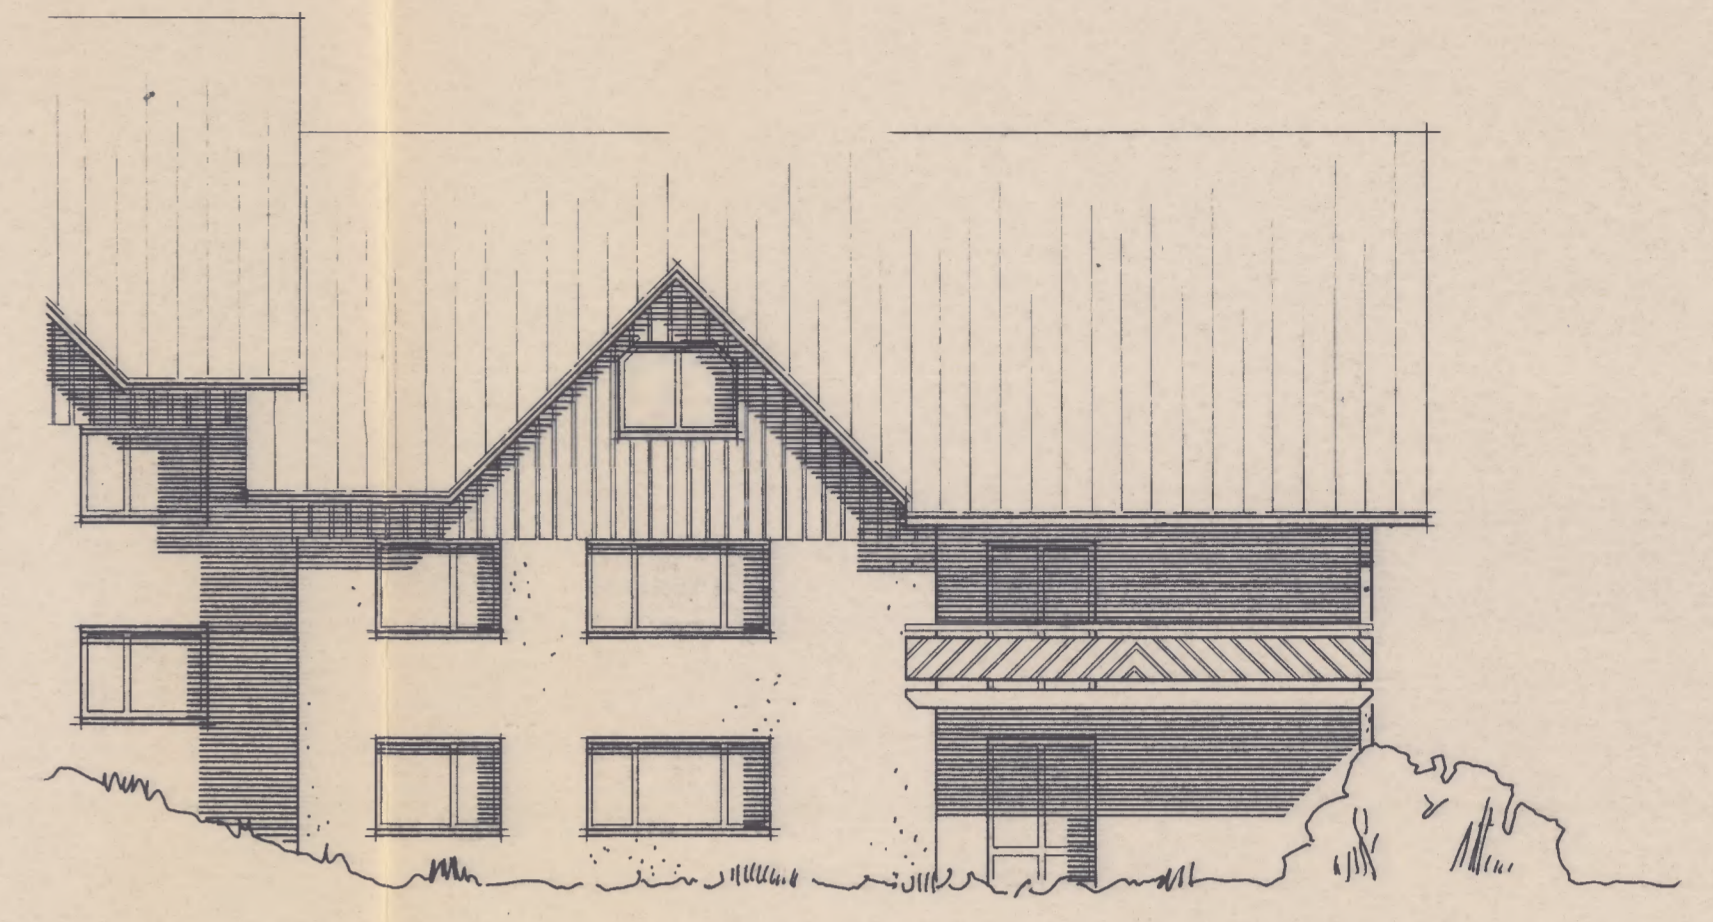


NORDWESTFASSADE

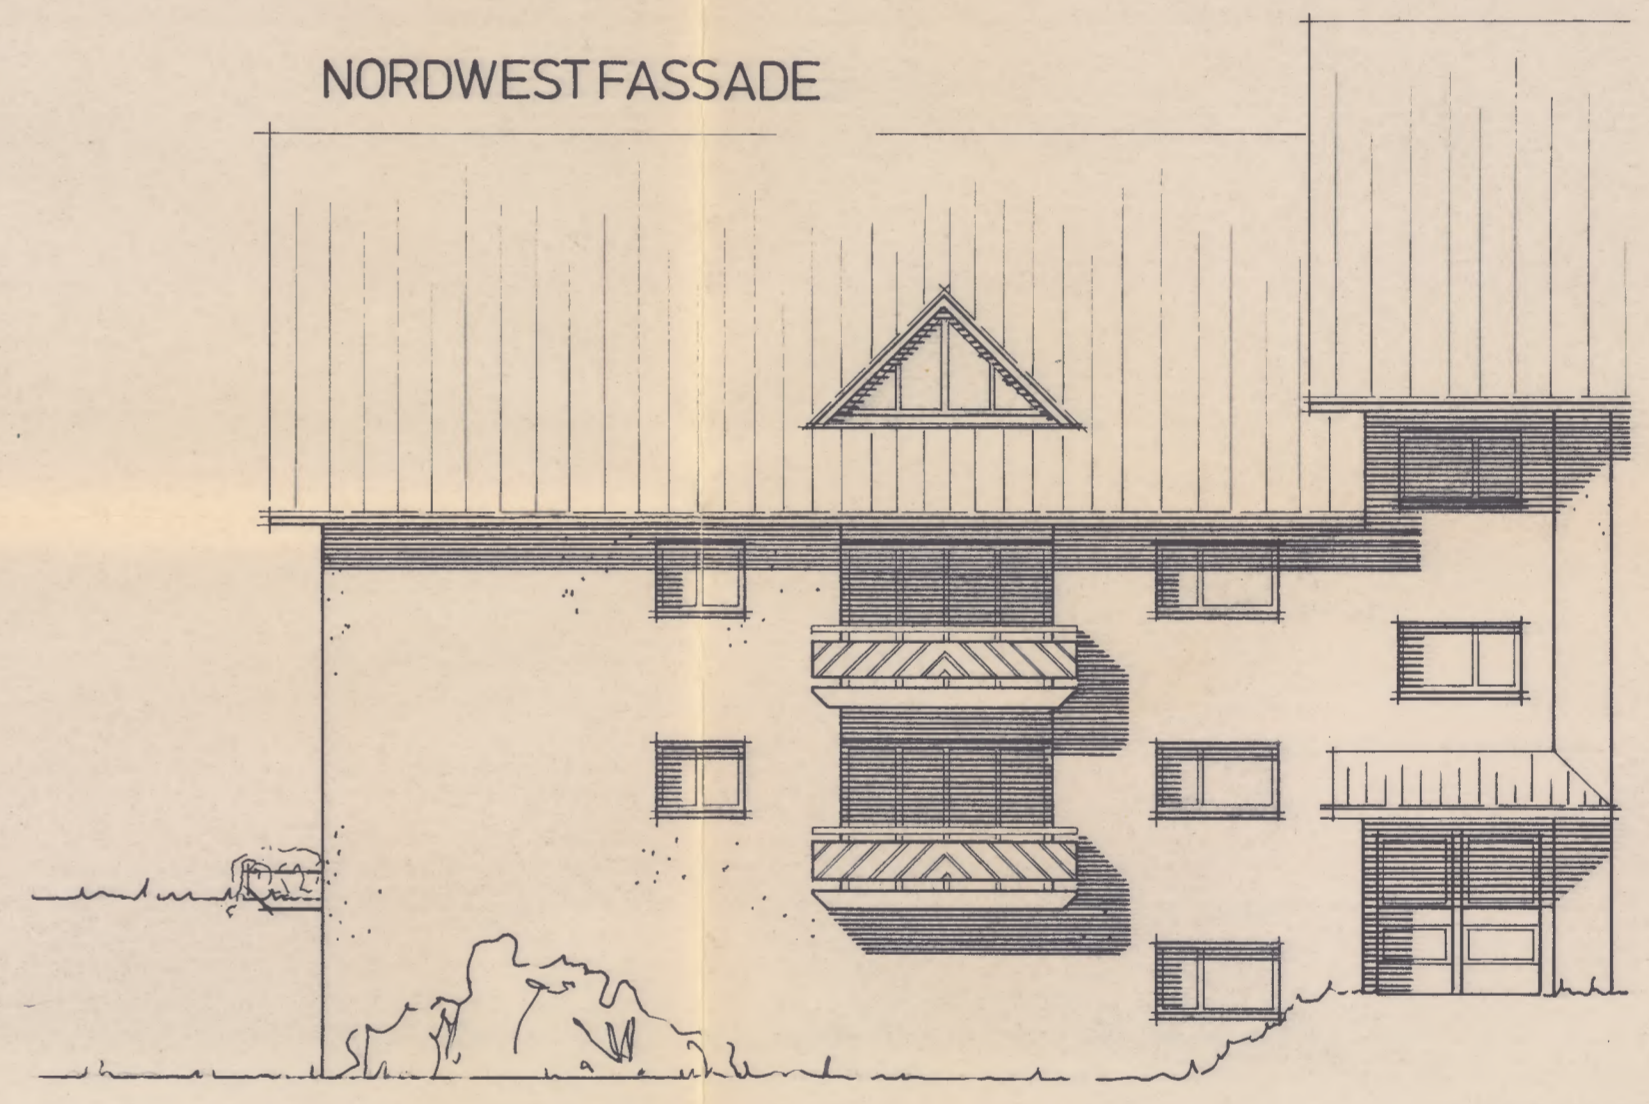


NORDWESTFASSADE



NORDOSTFASSADE

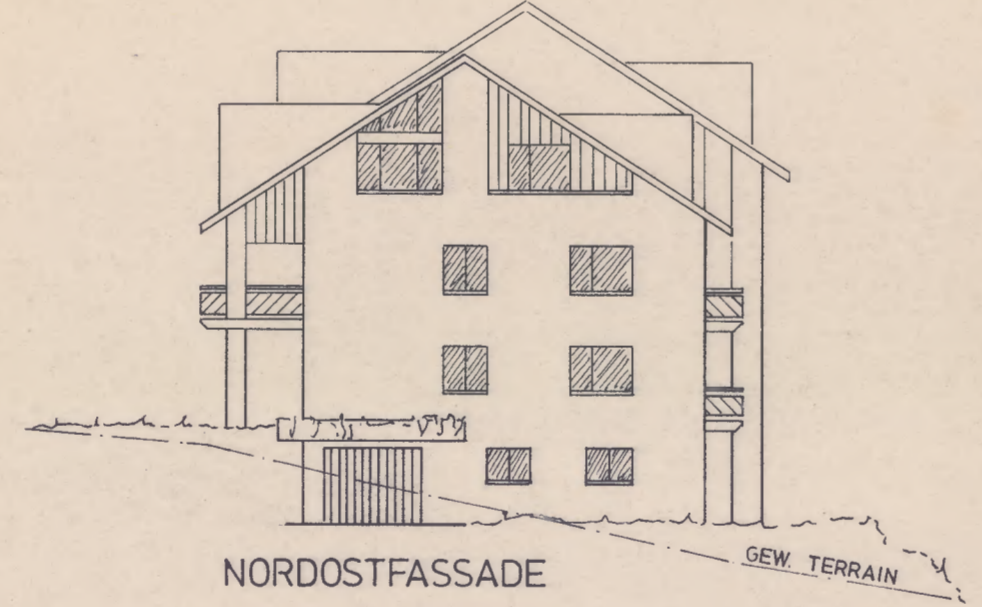


SÜDWESTFASSADE

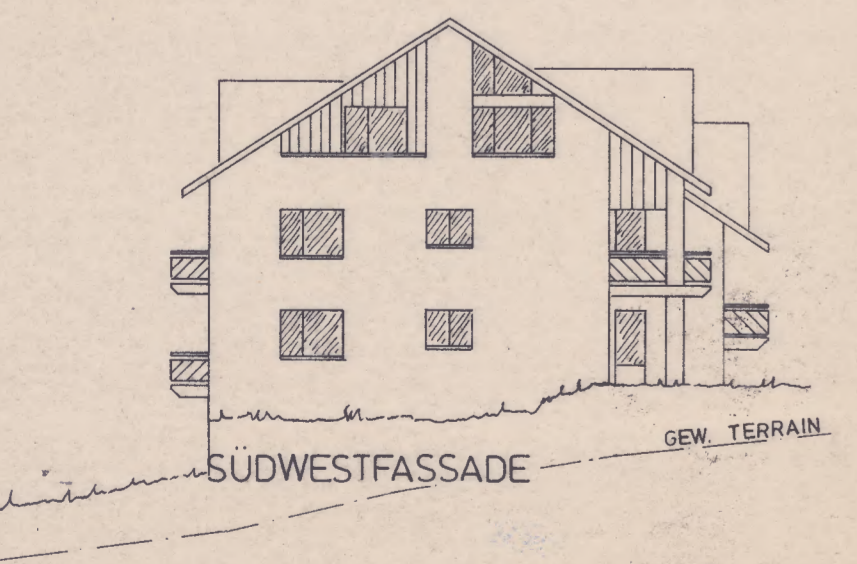

SÜDOSTFASSADE



QUERSCHNITT

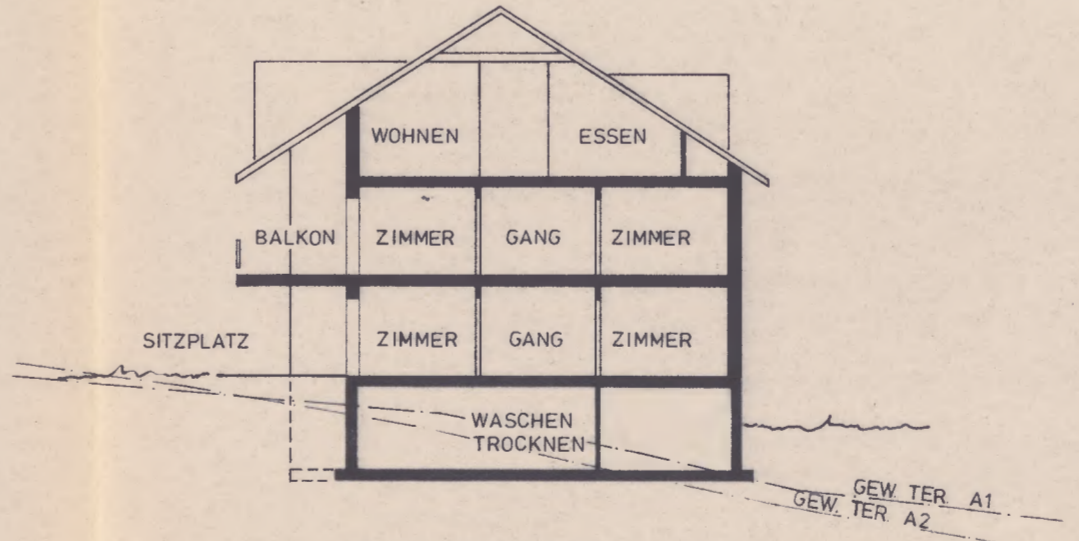

NORDOSTFASSADE

