

BAUKONSORTIUM EGG
ÜBERBAUUNG MOOSWEG
8500 FRAUENFELD


AREALÜBERBAUUNGSPLAN

MEHRFAMILIENHAUS 1:200/100
TYP B



ARCHITEKTURBÜRO PAUL HOLENSTEIN AG ST.GALLERSTR. 53 WIL/SG
LÄRCHENSTR. 6 WUPPENAU/TG 20.11.86
REV. 9.4.87

DIE BAUHERRSCHAFT: 1988 Stadtrat Nr. 490
Paul Frolindius

Vom Regierungsrate genehmigt mit
RRB Nr. 201 vom 14.2.89

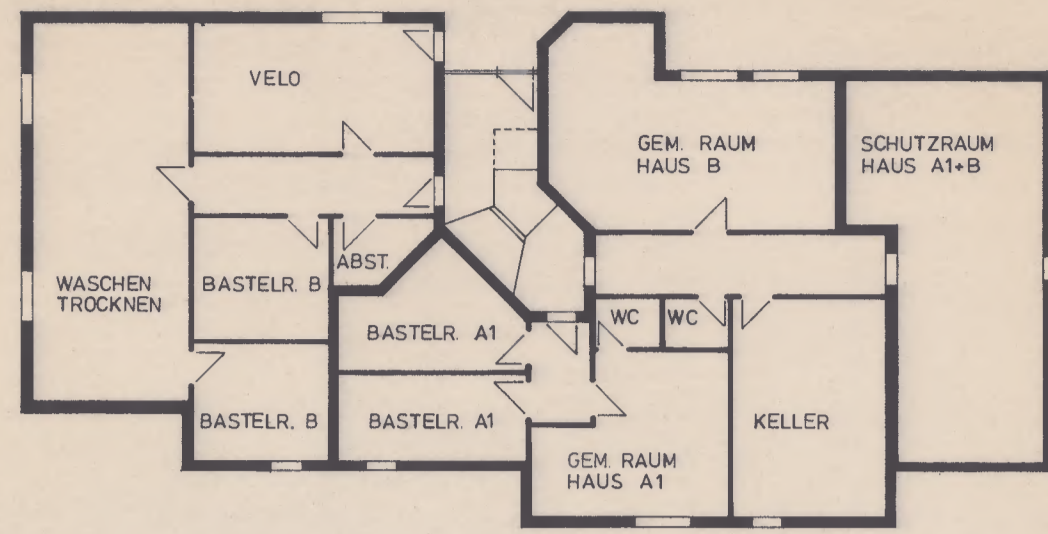


KELLERGESCHOSS

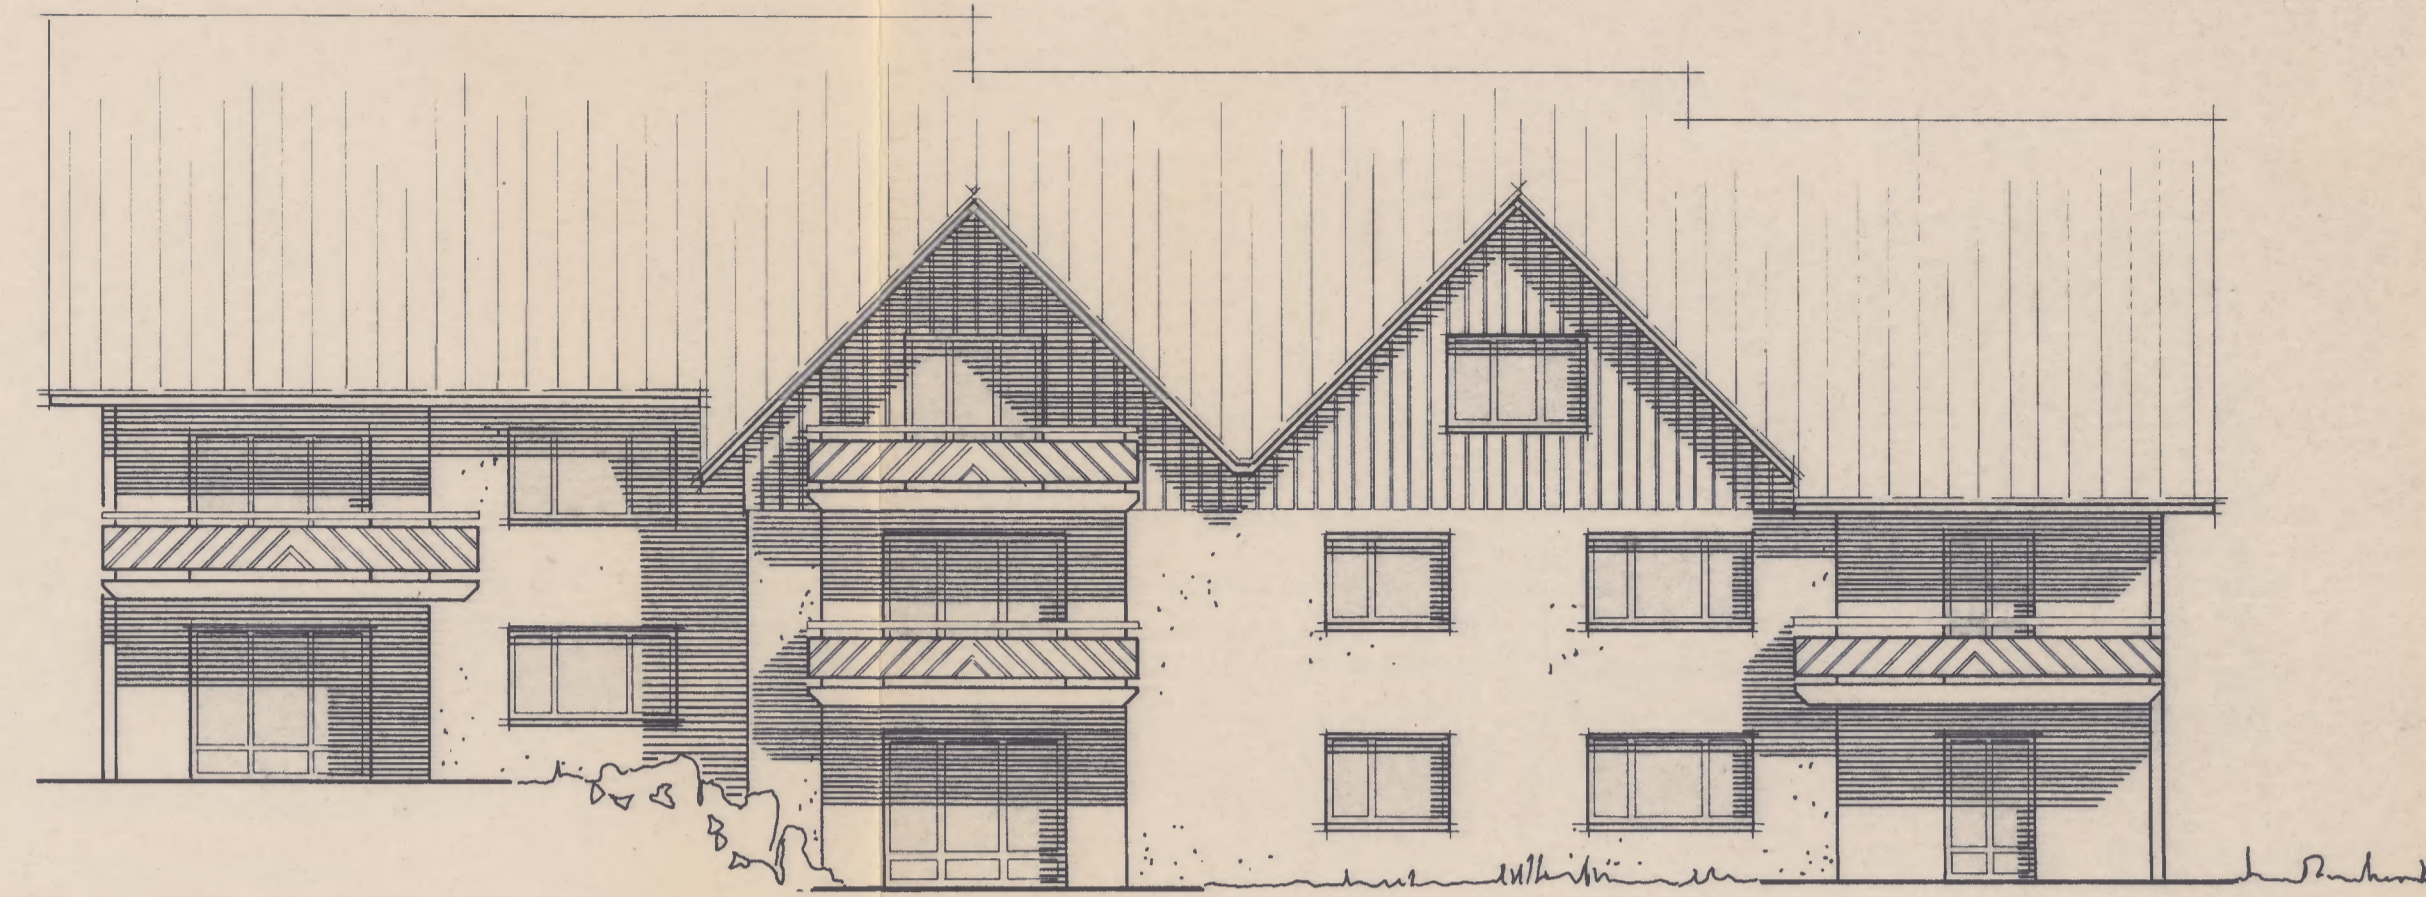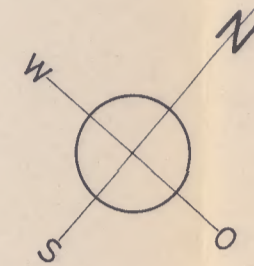

SÜDOSTFASSADE


4 1/2 ZIMMER MAISONETTE WOHNUNG
2-ZIMMER-WOHNUNG 4 1/2 ZIMMER-WOHNUNG

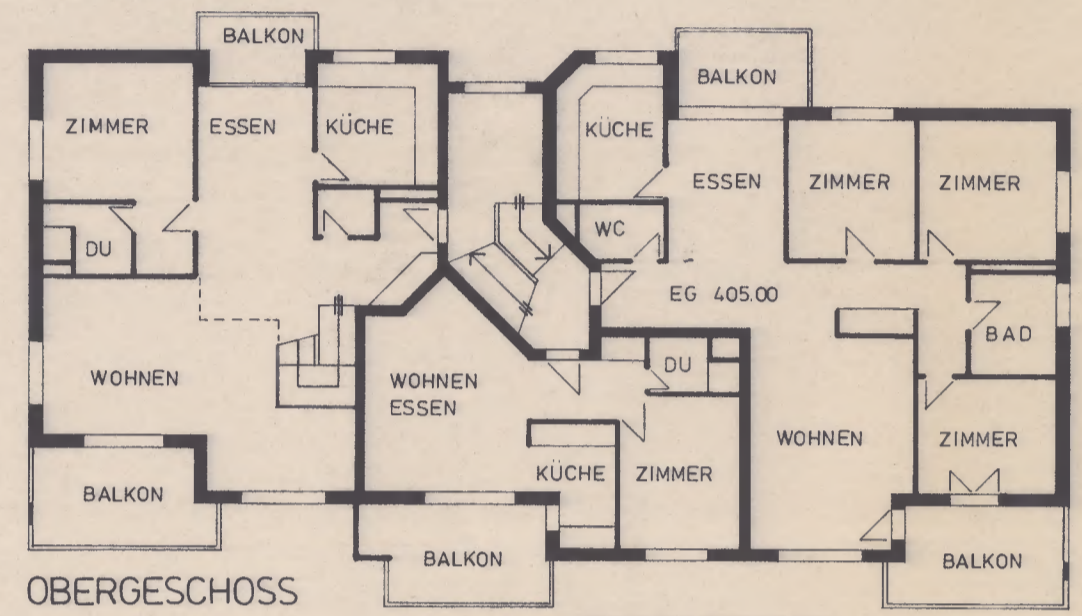


OBERGESCHOSS

ERDGESCHOSS OBERGESCHOSS


MAISONETTE - WOHNUNG 3 1/2 ZIMMER-DACHWOHNUNG

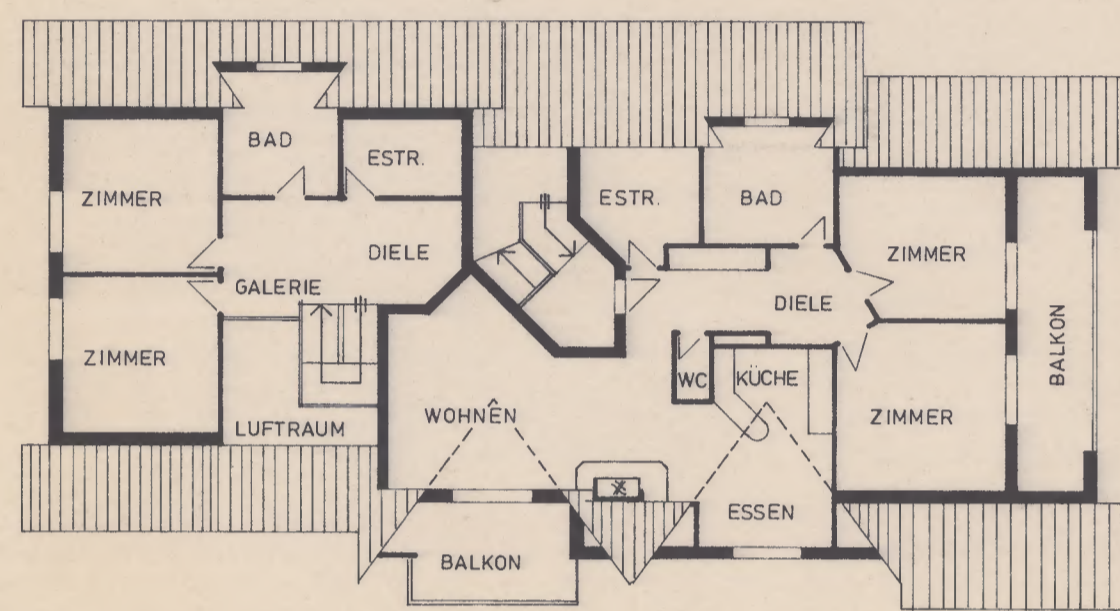


DACHGESCHOSS

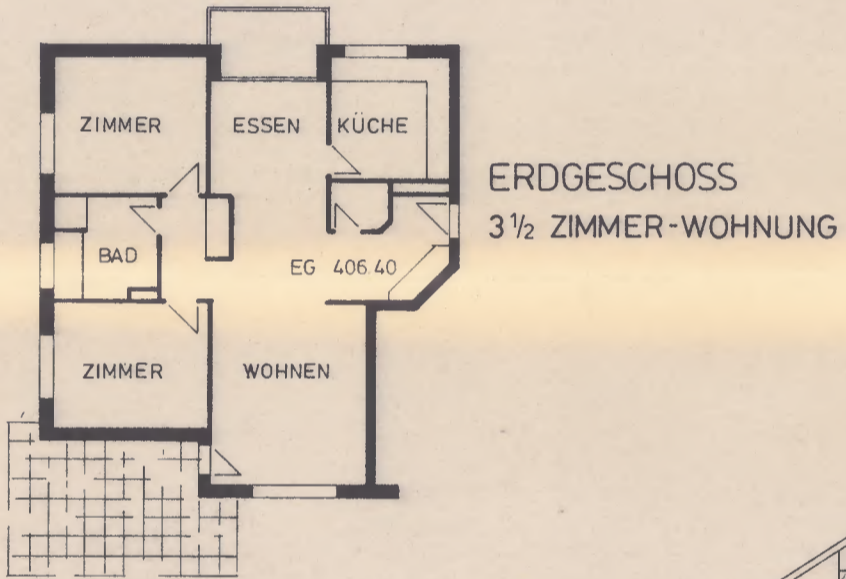

ERDGESCHOSS 3 1/2 ZIMMER-WOHNUNG

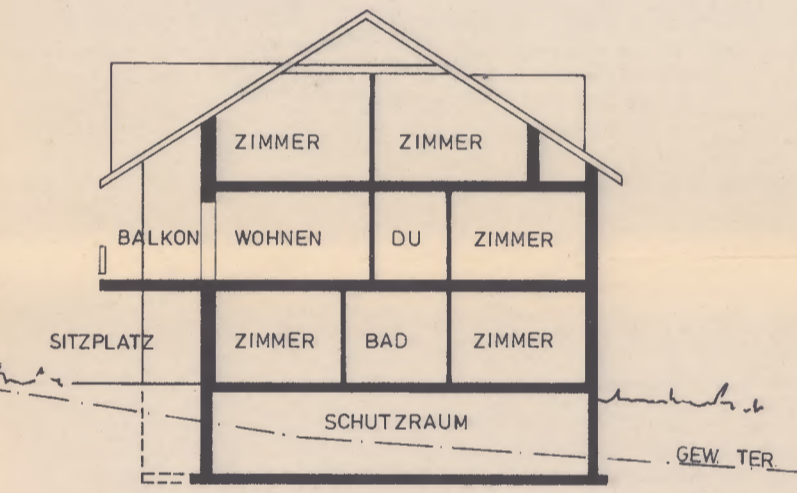

QUERSCHNITT

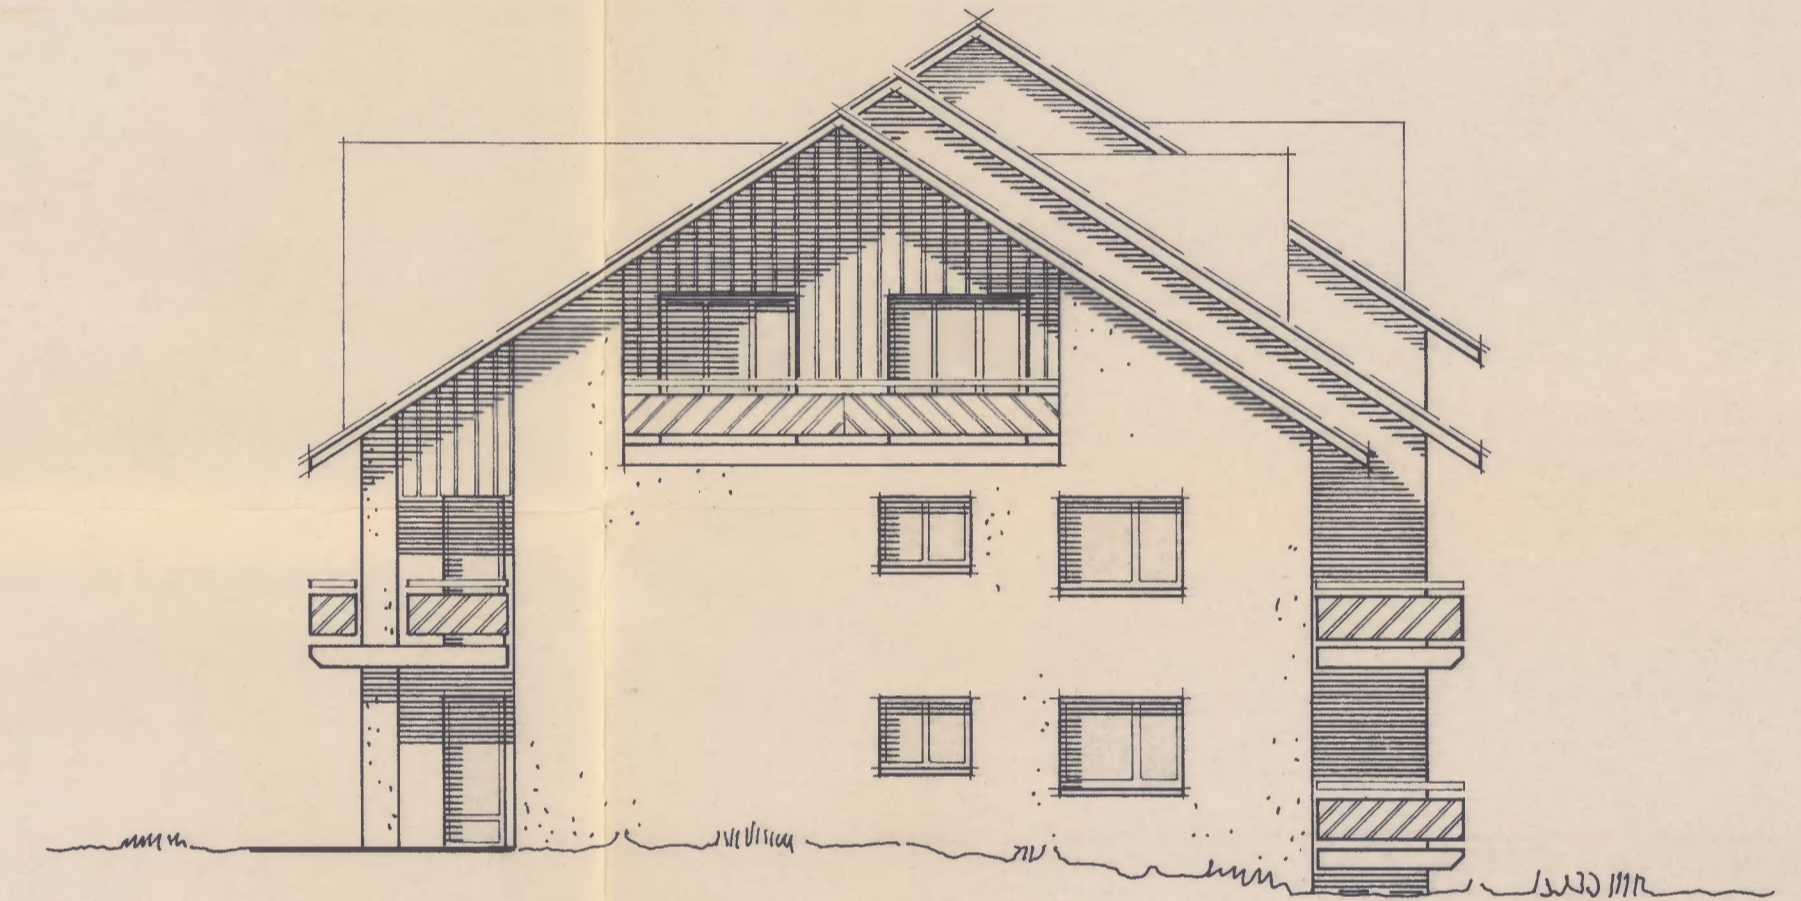

NORDOSTFASSADE



SÜDWESTFASSADE




NORDWESTFASSADE



NORDOSTFASSADE



SÜDOSTFASSADE

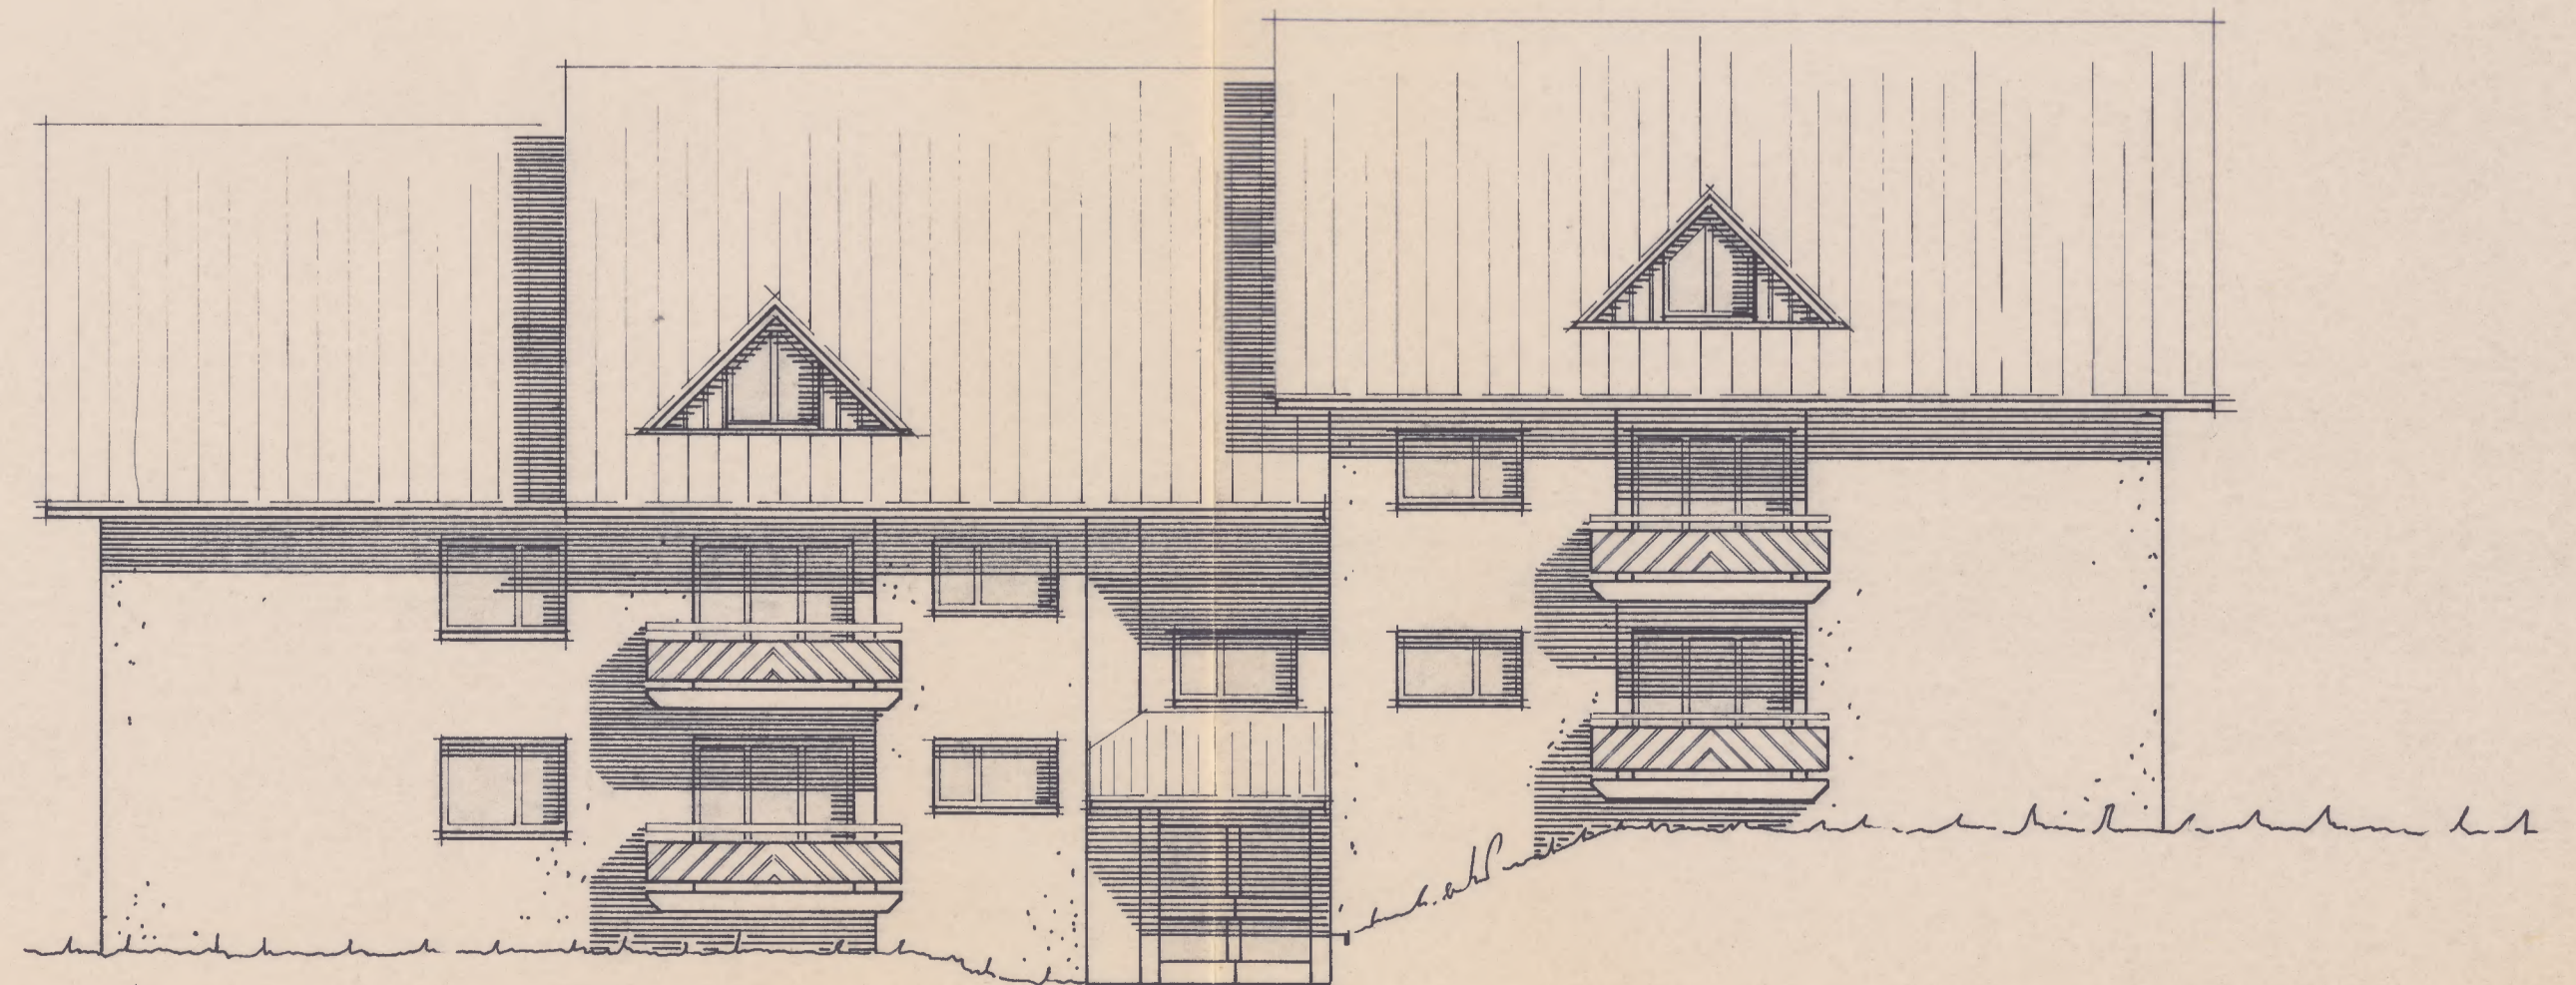

NORDWESTFASSADE