

BAUKONSORTIUM EGG
ÜBERBAUUNG MOOSWEG
8500 FRAUENFELD

AREALÜBERBAUUNGSPLAN

DOPPEL - EFH

1:200/100
HÄUSER 1-5

ARCHITEKTURBÜRO PAUL HOLENSTEIN AG

ST.GALLERSTR. 53
LÄRCHENSTR. 6

WIL/SG
WUPPENAU/TG

6. 2. 1987

DIE BAUHERRSCHAFT: 1988 Stadtrat Nr. 490
8/19




H. Egg
Paul Holenstein

Vom Regierungsrate genehmigt mit
RRB Nr. 201 vom 14.2.1989




PAUL HOLENSTEIN AG
ARCHITEKTURBÜRO 9500 WIL


Paul Holenstein

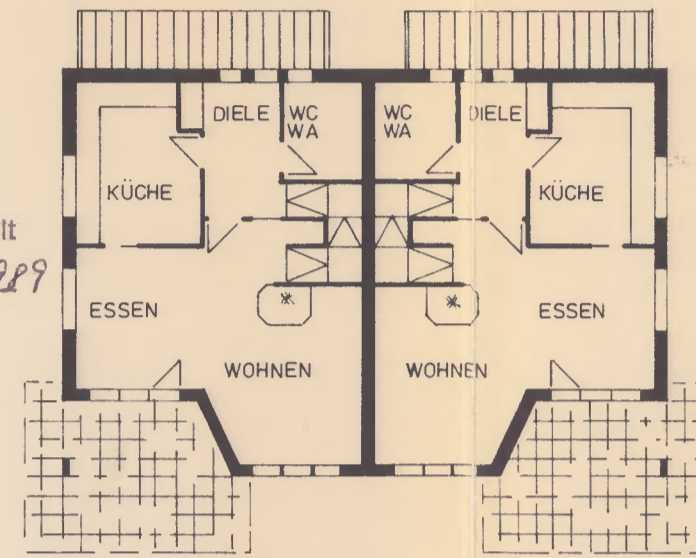


ERDGESCHOSS

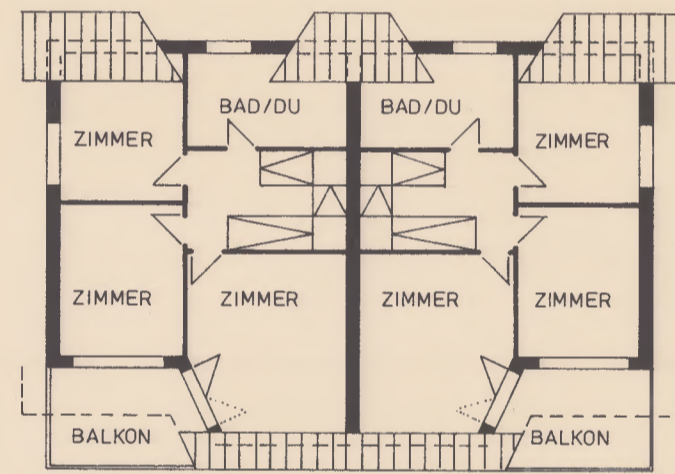


OBERGESCHOSS

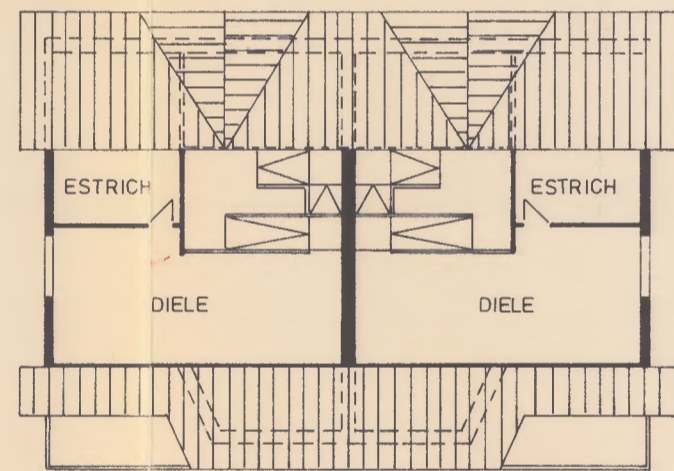

DACHGESCHOSS

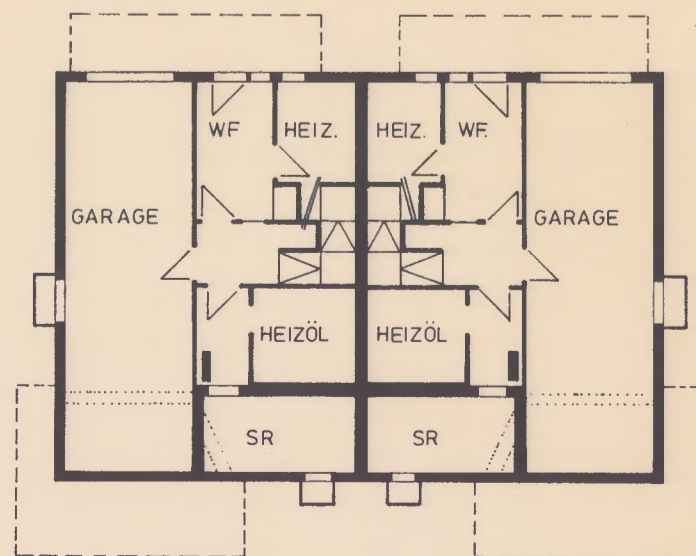

KELLERGESCHOSS

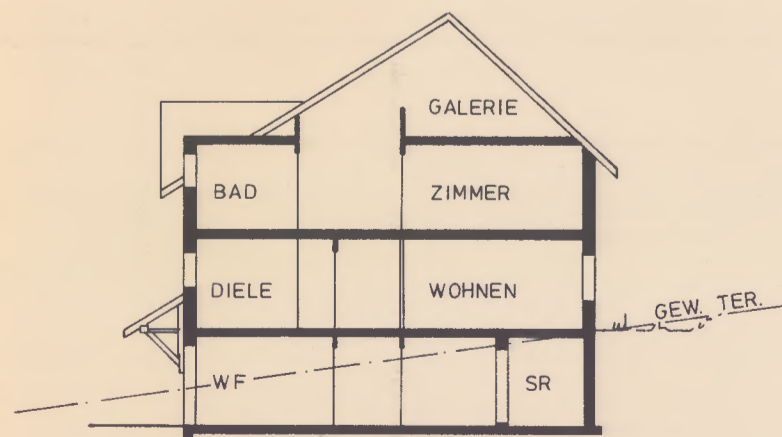


QUERSCHNITT




NORDWESTFASADE



SÜDWESTFASADE

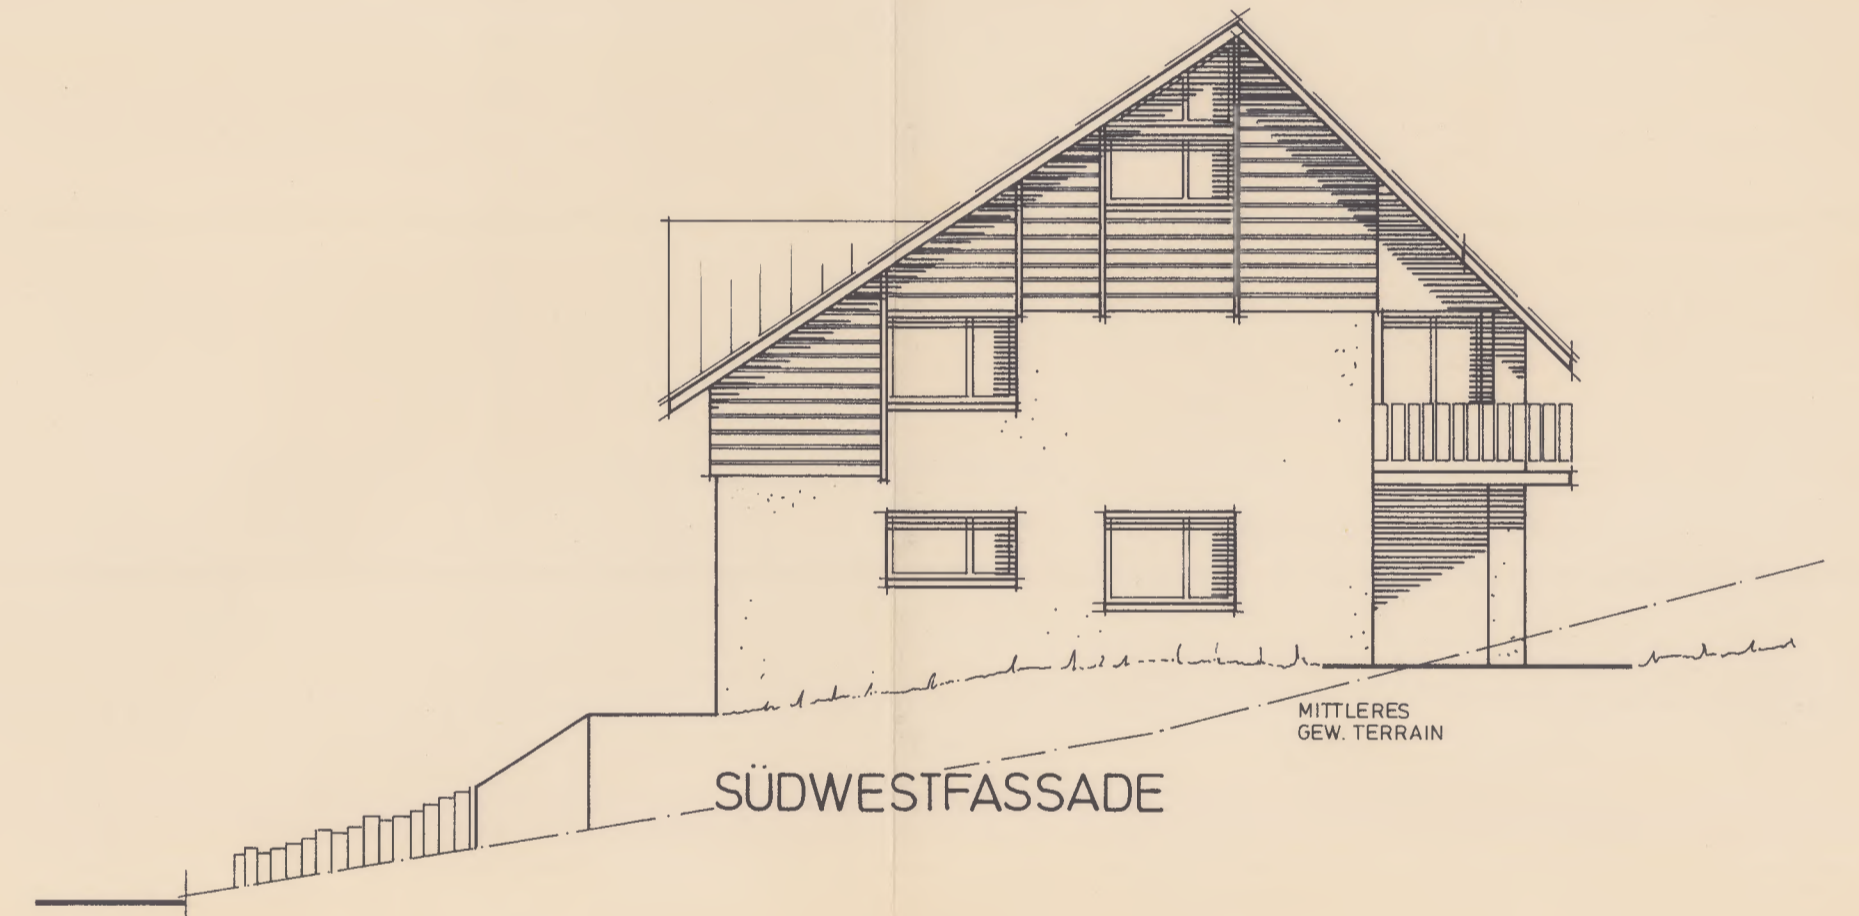

SÜDWESTFASADE

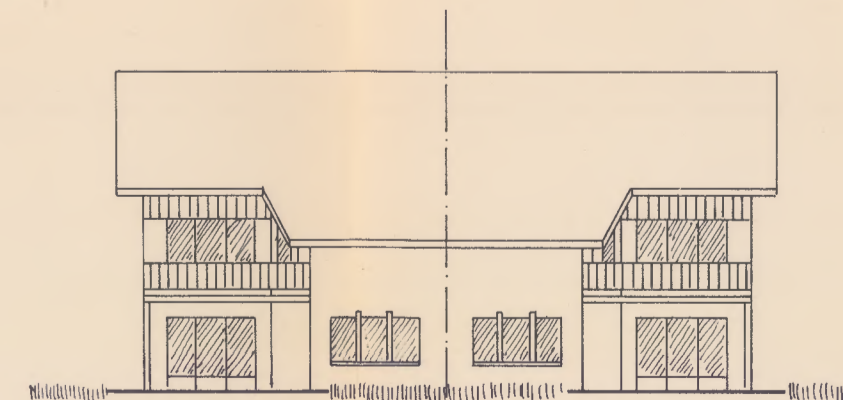

SÜDOSTFASADE



NORDWESTFASADE