

P l a n

Abgrenzung Beizugsgebiet für Verkehrserschliessung

965 Schaffhauserstrasse

966 Schulgemeinde Frauenfeld

967 Munizipalgemeinde Frauenfeld

B e i m B u r g e r h o l z .



EXEMPLAR ARP TG

Abgrenzung Arealüberbauungsplan "PFLANZSCHULWEG"

Pflanzschulweg

430  
Walter Johann Gubler und  
Egon Max Gubler

P l a n 1 4

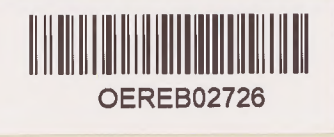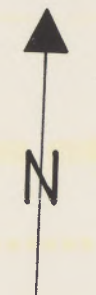

Vom Regierungsräte genehmigt mit  
RRB Nr. 599 vom 28.4.92



**Beilage 1**



**Stadt Frauenfeld**  
**Arealüberbauungsplan**  
**Pflanzschulweg**

Dokument **Abgrenzung Arealüberbauungsplan**  
**Beizugsgebiet für Verkehrserschliessung**

Format 63/60 gez. R    Massstab 1:500    Datum 20.6.1991

Bauherrschaft **Gebrüder Walter und Egon GUBLER**

Architekt **André Rieter AG Wannenhholzstrasse 39 8046 - Zürich**

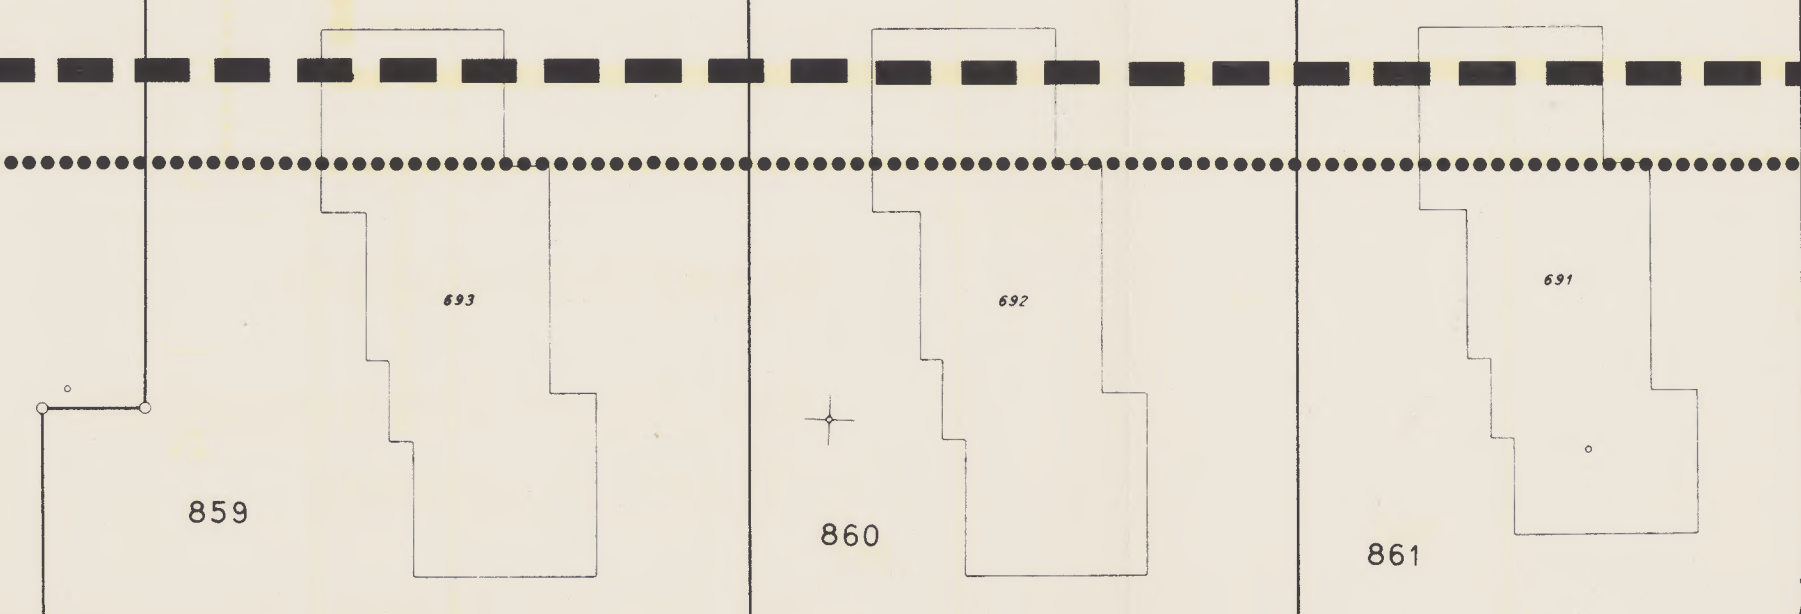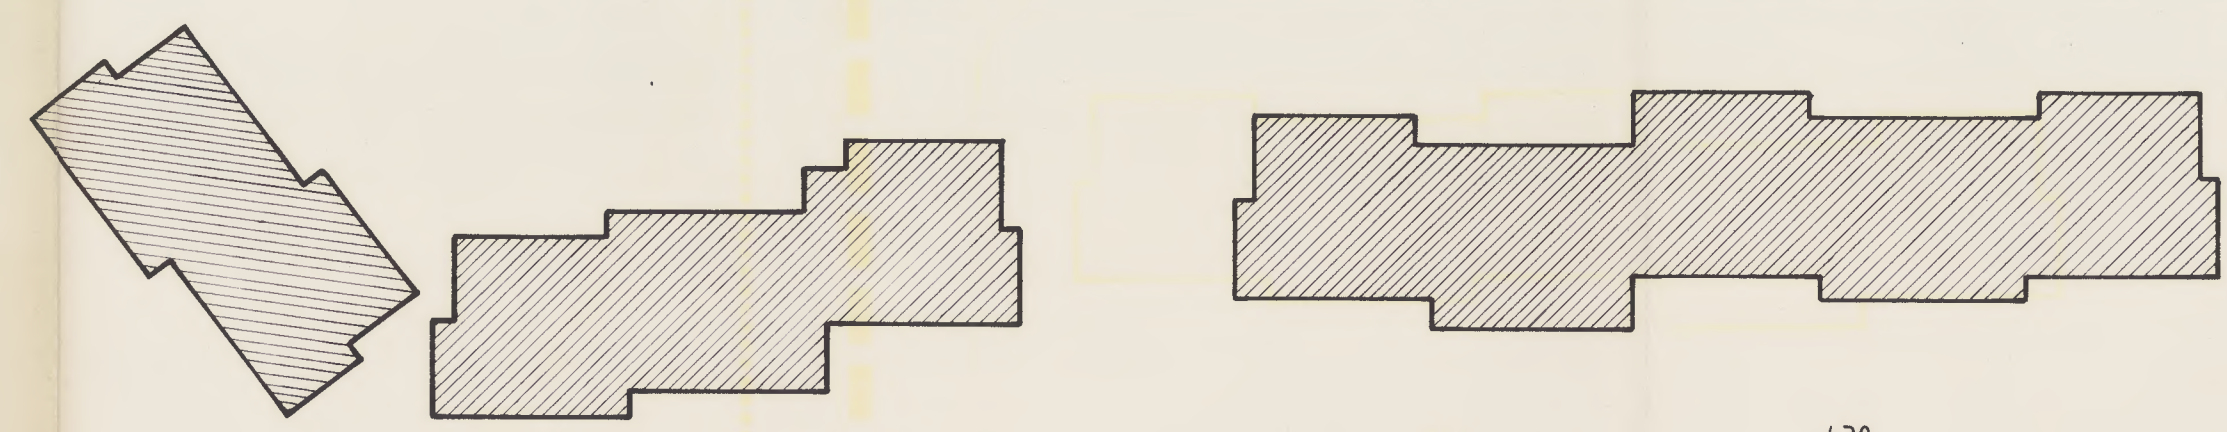

Sonnenhofstrasse

428 Lochenackerstrasse

276

269 050

269 000

268 950

268 900

927

1010

N 7

364

476

174

53 033

290

429

859

858

857

856

860

861

291

N 5

367