



SÜDFASSADE

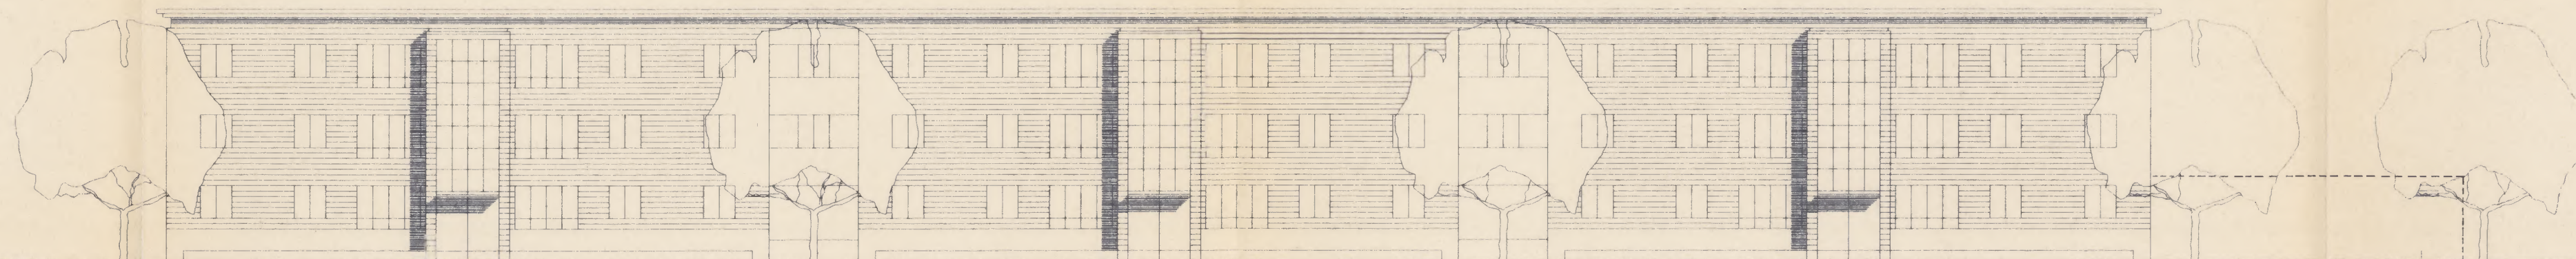

NORDFASSADE

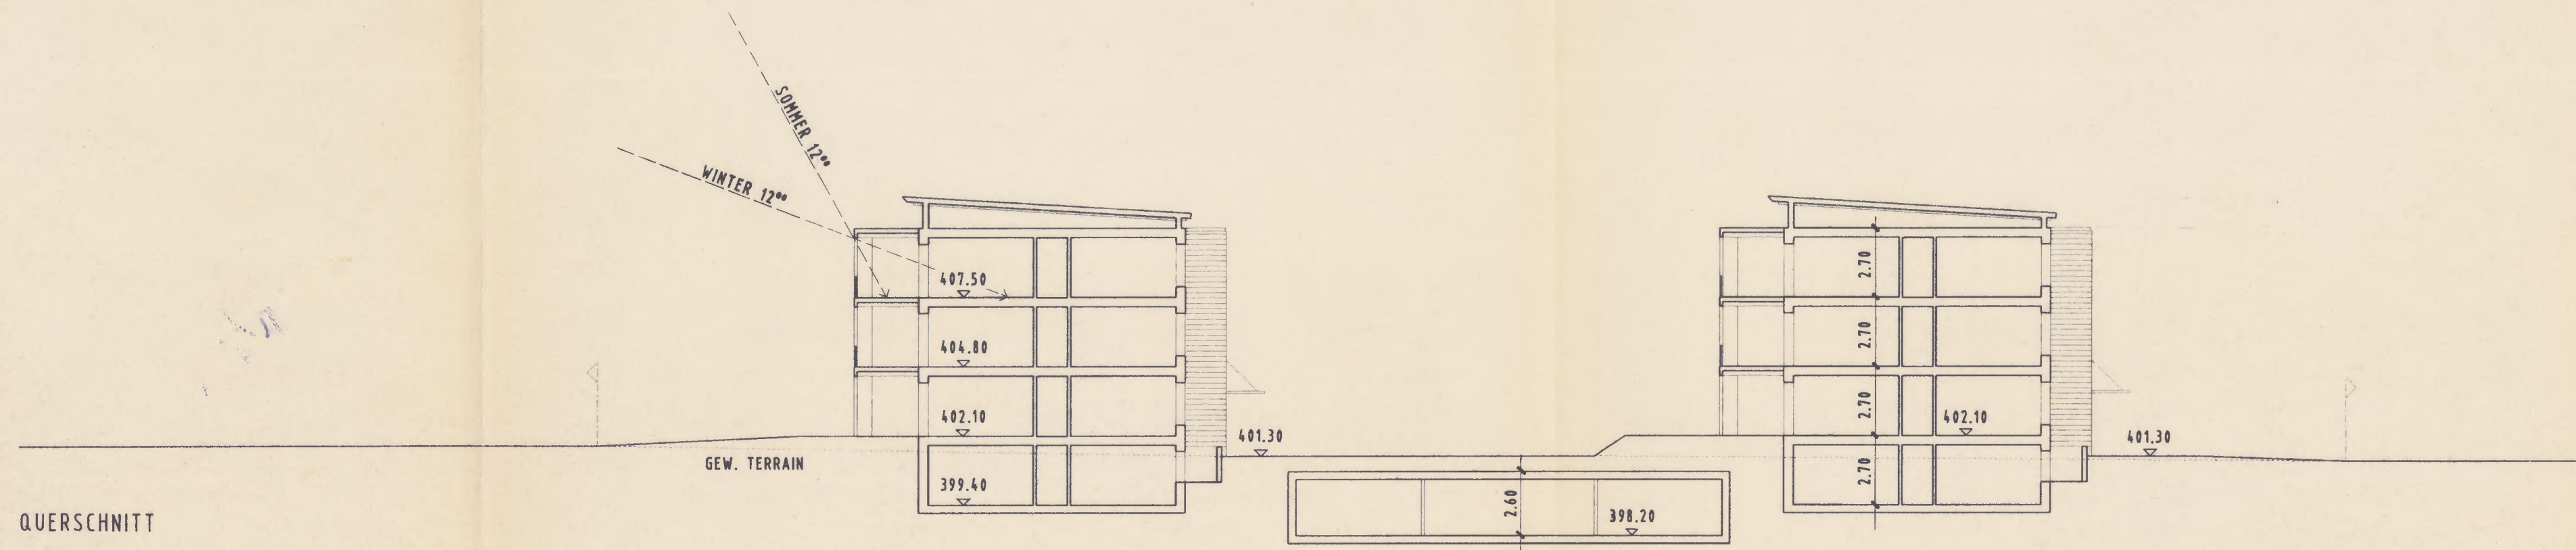

QUERSCHNITT

EXEMPLAR ARP TG

KOSTENREDUKTION DURCH EINE EINFACHE,
REGELMÄSSIGE GEBÄUDESTRUKTUR UND DER
ADDITION GLEICHER ELEMENTE.



UM AUCH DEN BENÜTZERN DER EBENERDIGEN
SITZPLÄTZE DER RÜCKWÄRTIGEN GEBÄUDE-
ZEILE IHRE PRIVATSPHÄRE ZU ERHALTEN,
SIND DIESE FREIRÄUME GEGENÜBER DEM
WOHNHOF ERHÖHT ANGEORDNET.



DIE BAUHERRSCHAFT :

BAUMER-ELECTRIC AG
8501 Frauenfeld

DIE ARCHITEKTEN :

KRÄHER, JENNI + PARTNER AG
ARCHITEKTEN SIA 8500 FRAUENFELD
STAMMERAUSTR. 9 TEL. 054 720 20 10

1995 Stadtrat Nr. 464

PROJEKTIERUNGS-AUFTRAG
ÜBERBAUUNG GALGENHOLZSTRASSE FRAUENFELD
FASSADEN + SCHNITT 1:200

W
O
H
N
H
O
F