

- LEGENDE
- BAUBEGRENZUNGSLINIE WOHNBAUTEN
 - BEGRENZUNGSLINIE KLEINBAUTEN
 - FH MAX. FIRSTHÖHE
 - DG MAX. DACHGESIMSHÖHE (WOHNBAUTEN)
 - DGN MAX. DACHGESIMSHÖHE (NEBENBAUTEN)
 - × STRASSENHÖHE



OEREB00769









Grundbuchplan
1: 500
























AREALÜBERBAUUNG, "SCHEITZELSTRASSE" GERLIKON
PLAN III A : ÜBERBAUUNGSVORSCHLAG MST. 1:200
ARCHITEKTURBÜRO U.SPREITER ARCH. HTL/STV ERMATINGEN 25.1.1985
TYP A

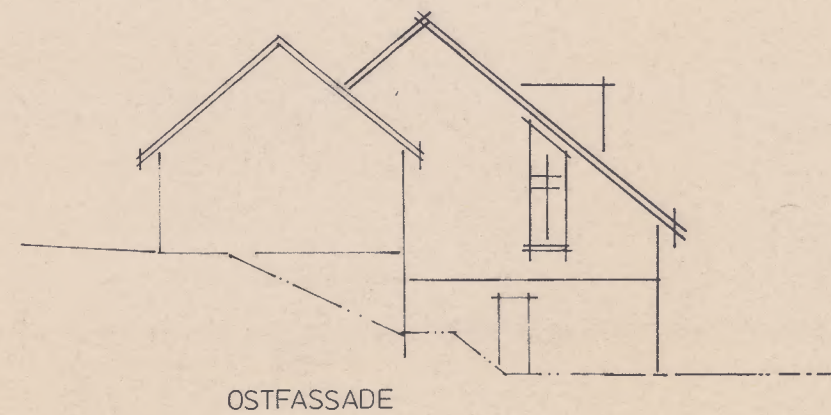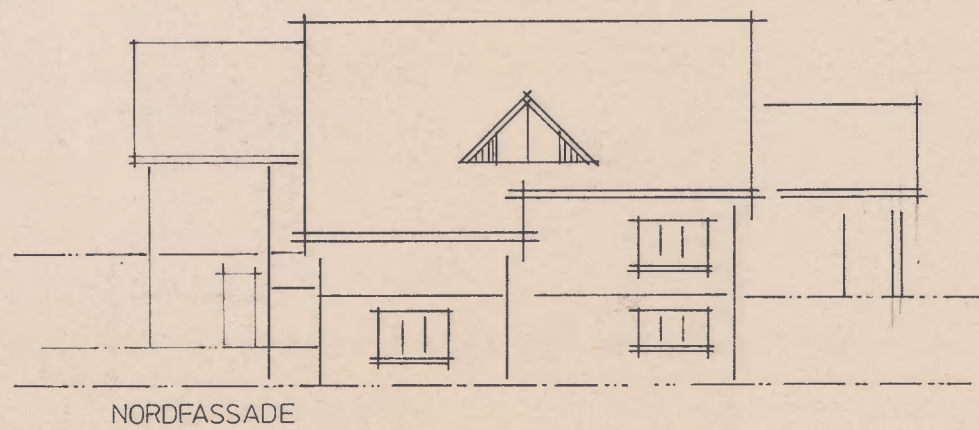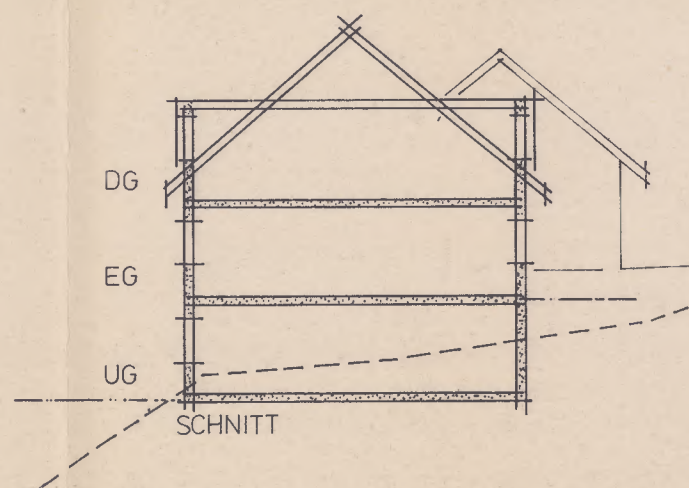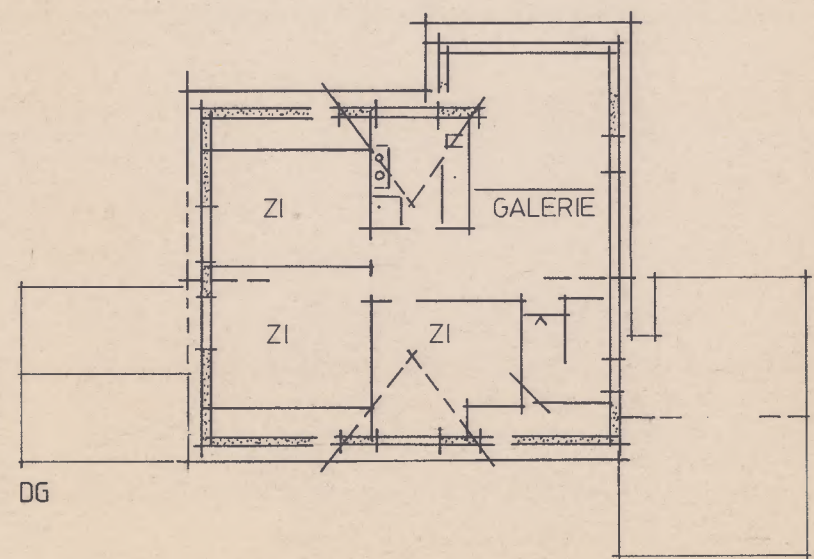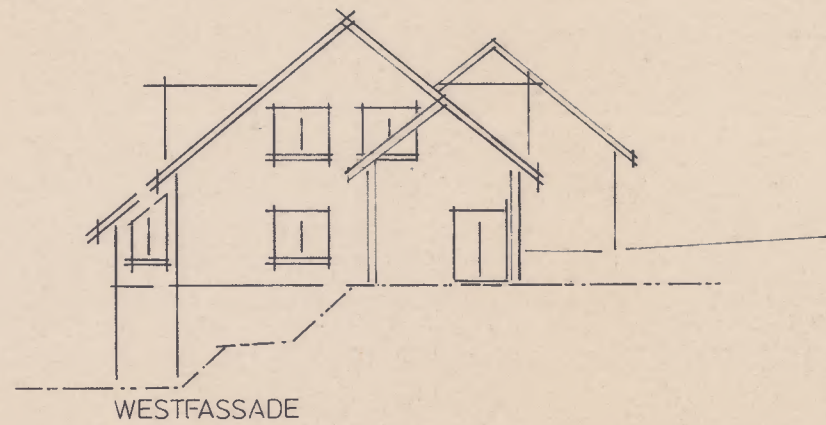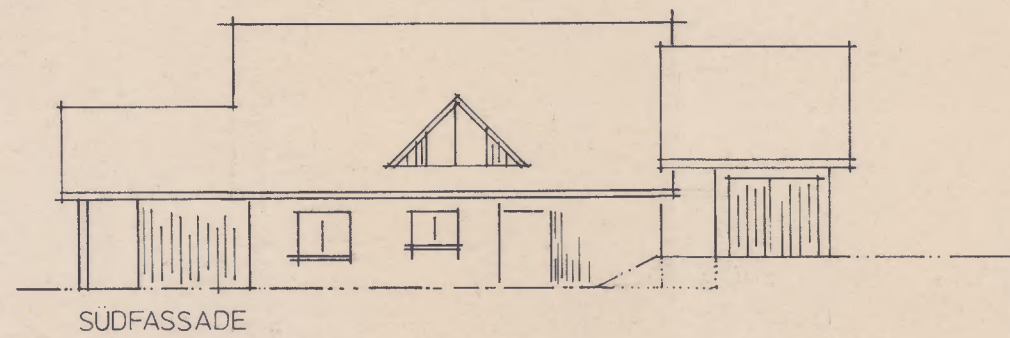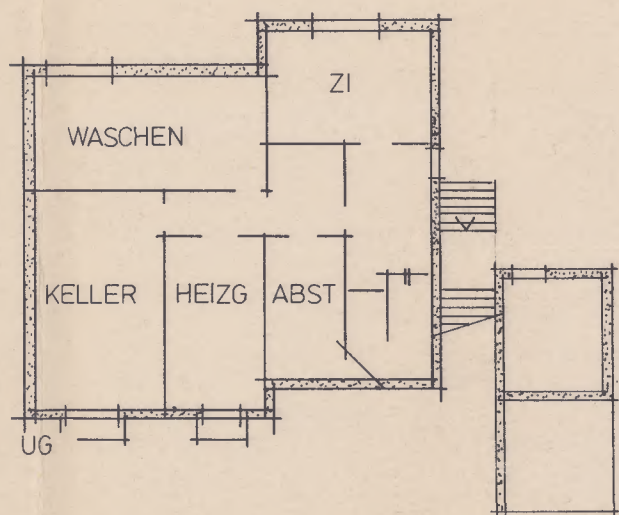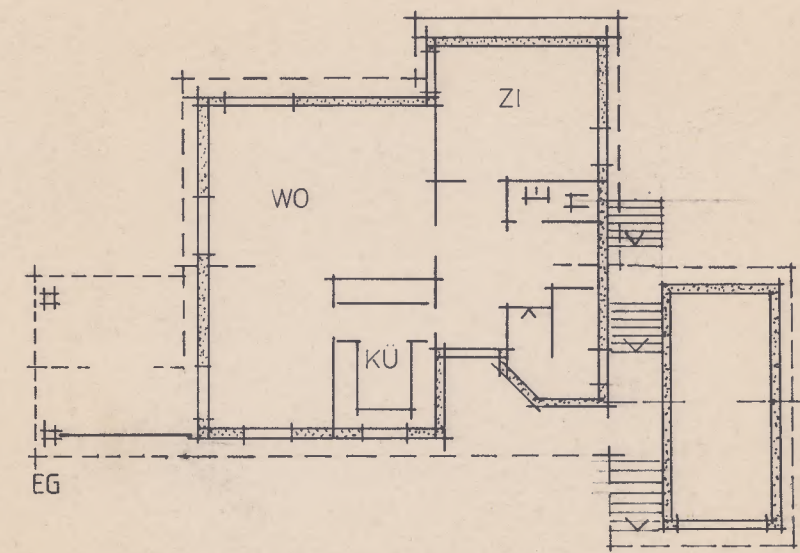

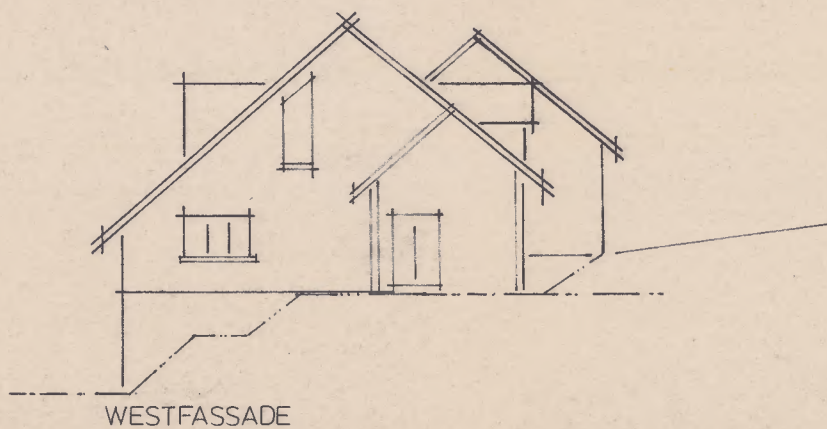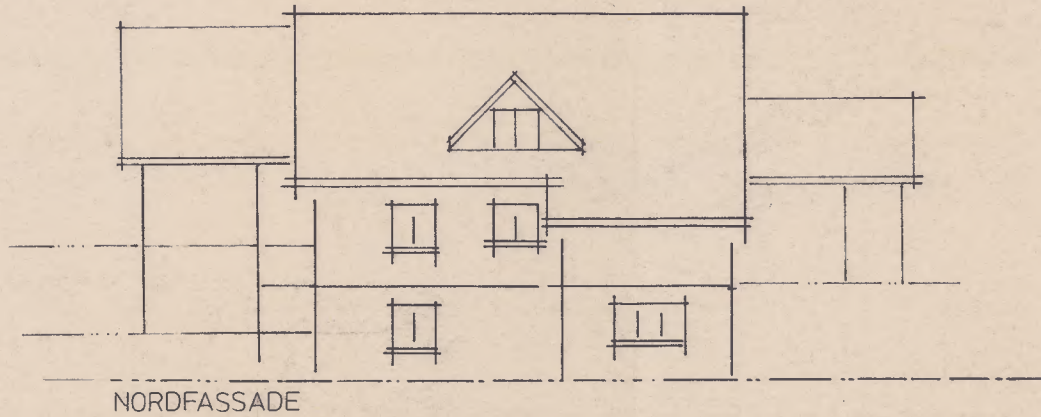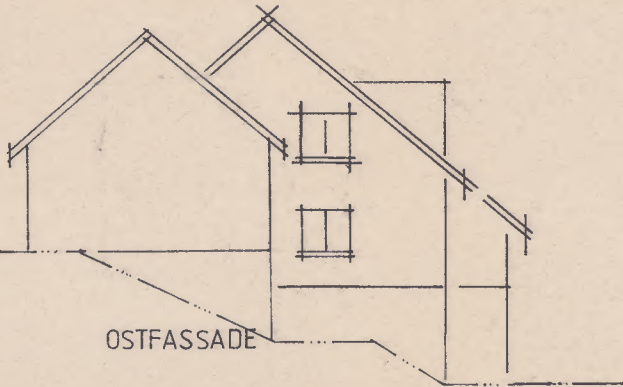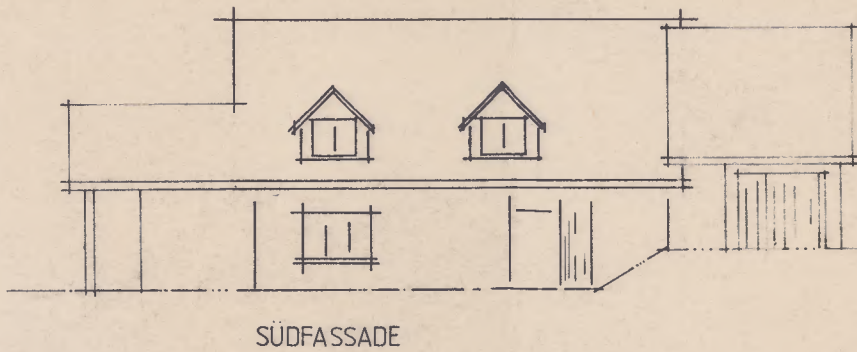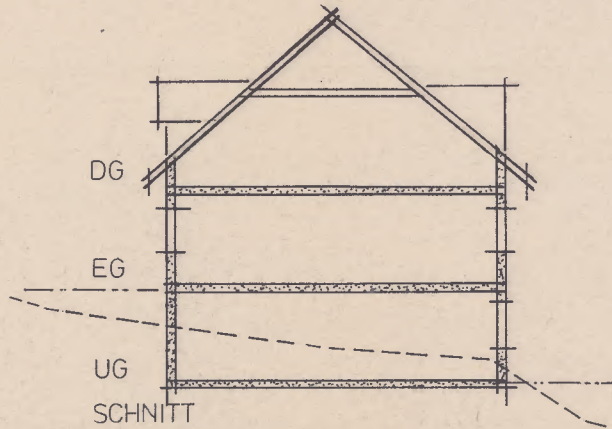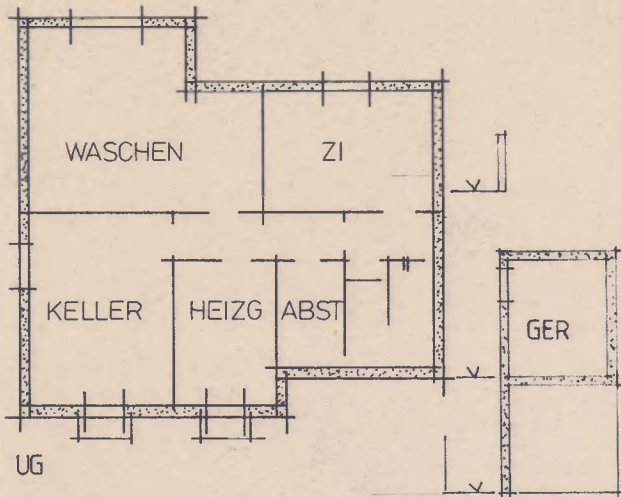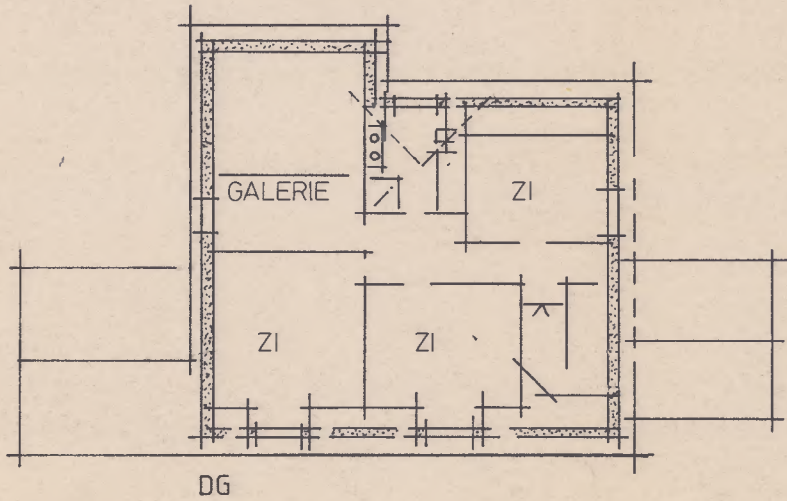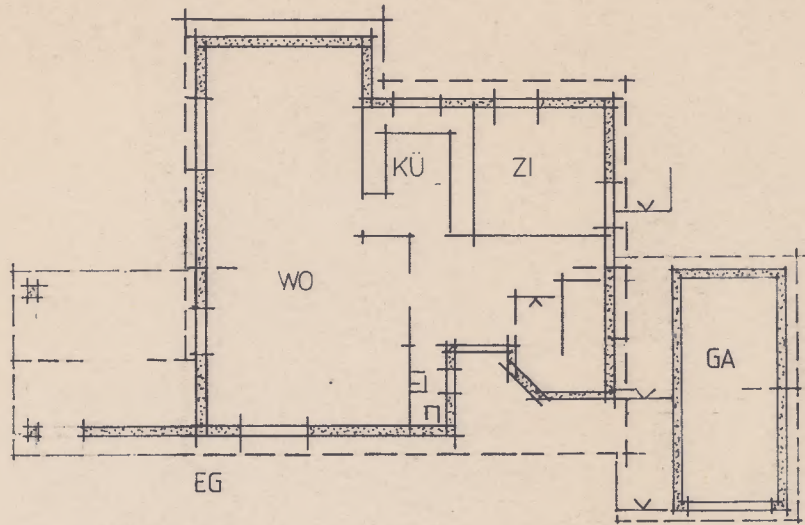

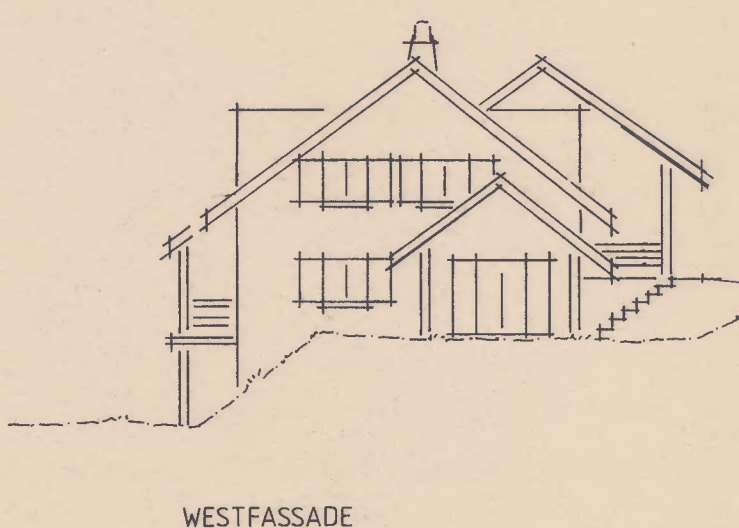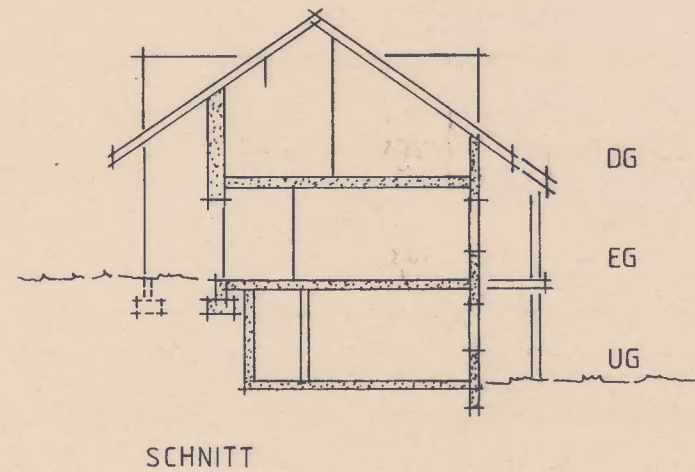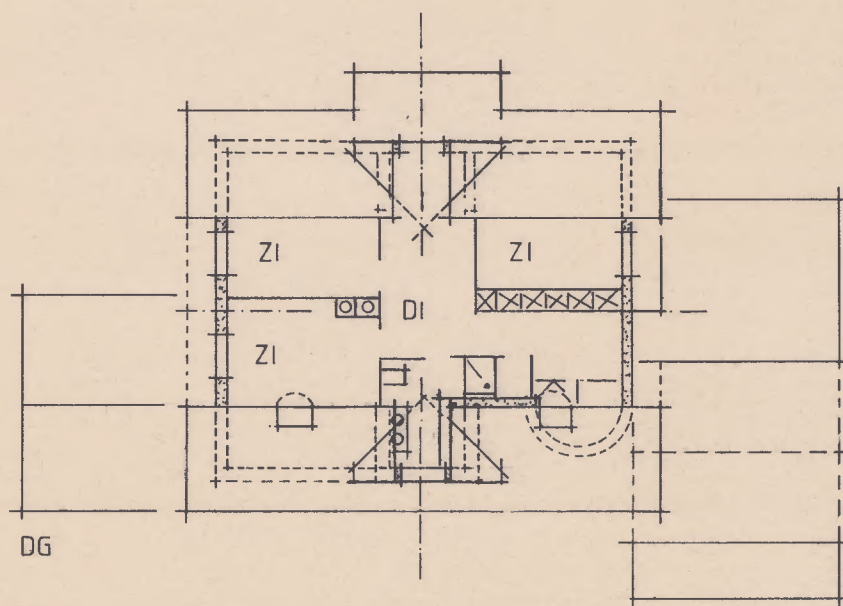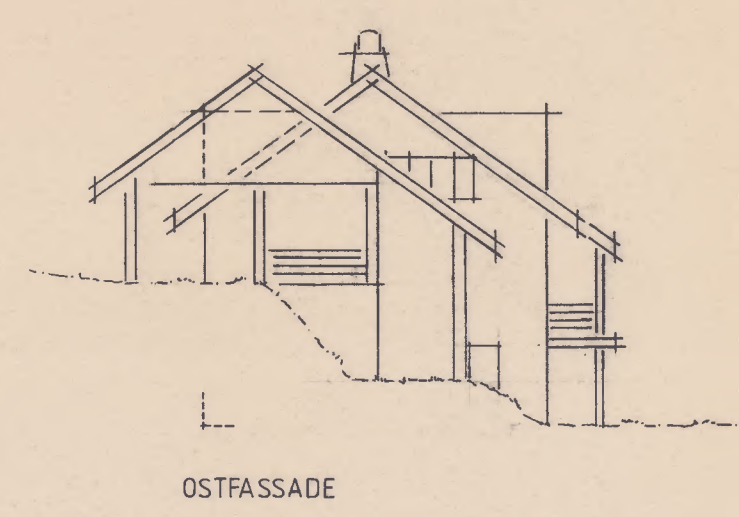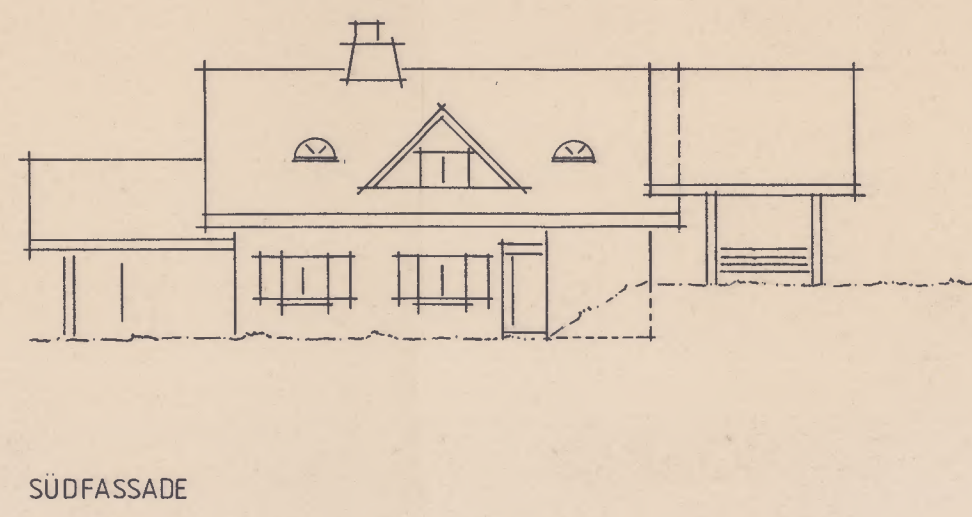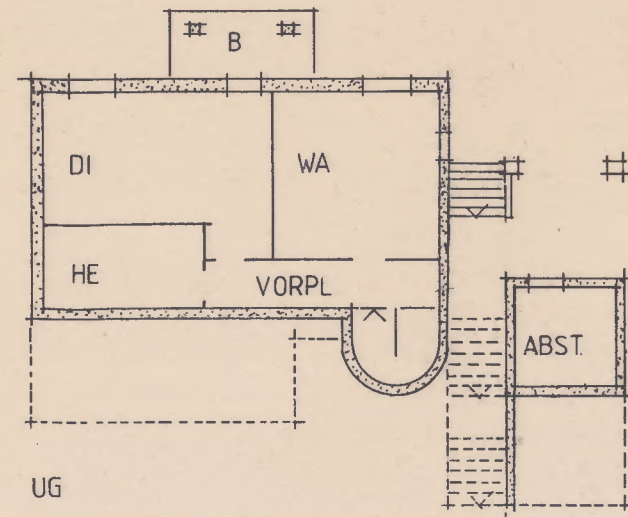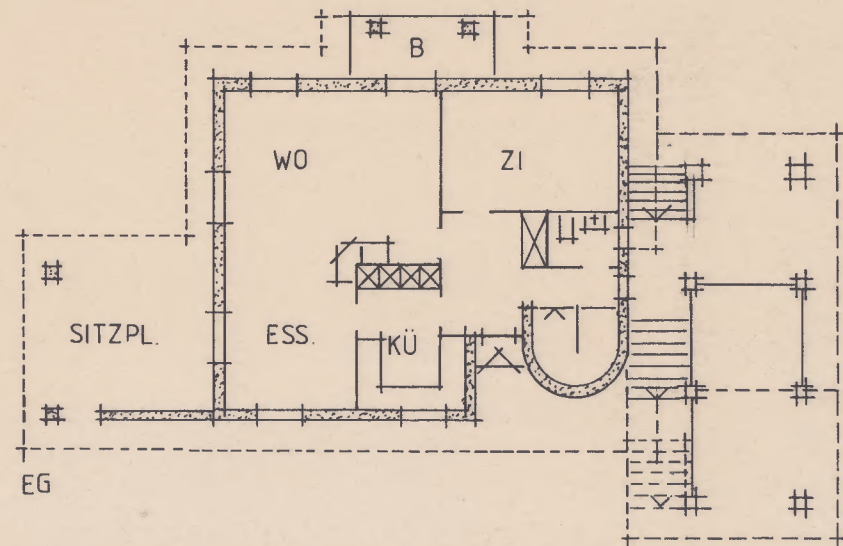


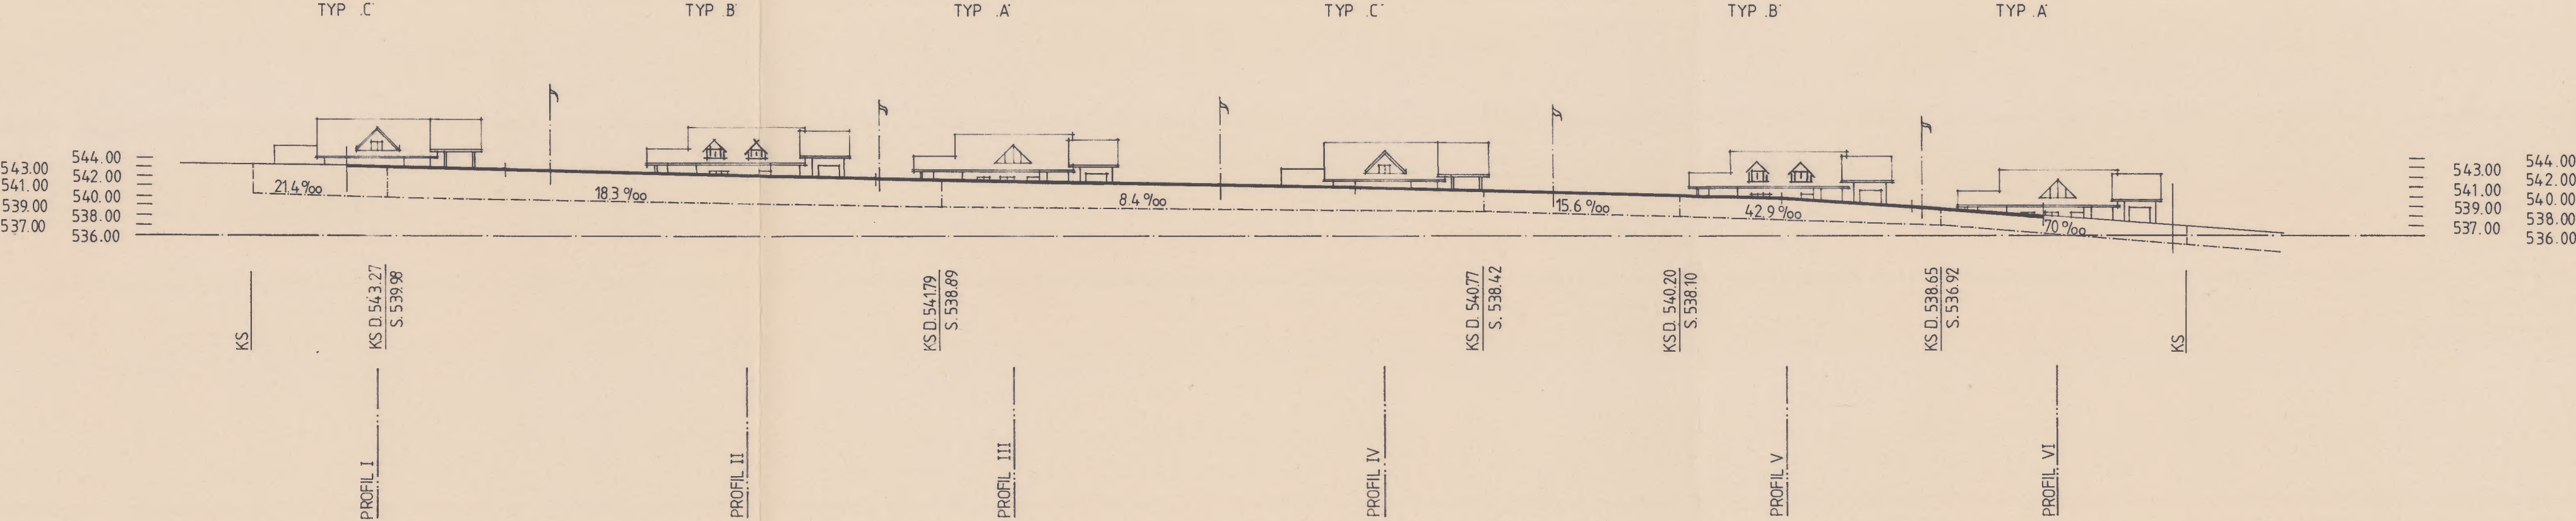

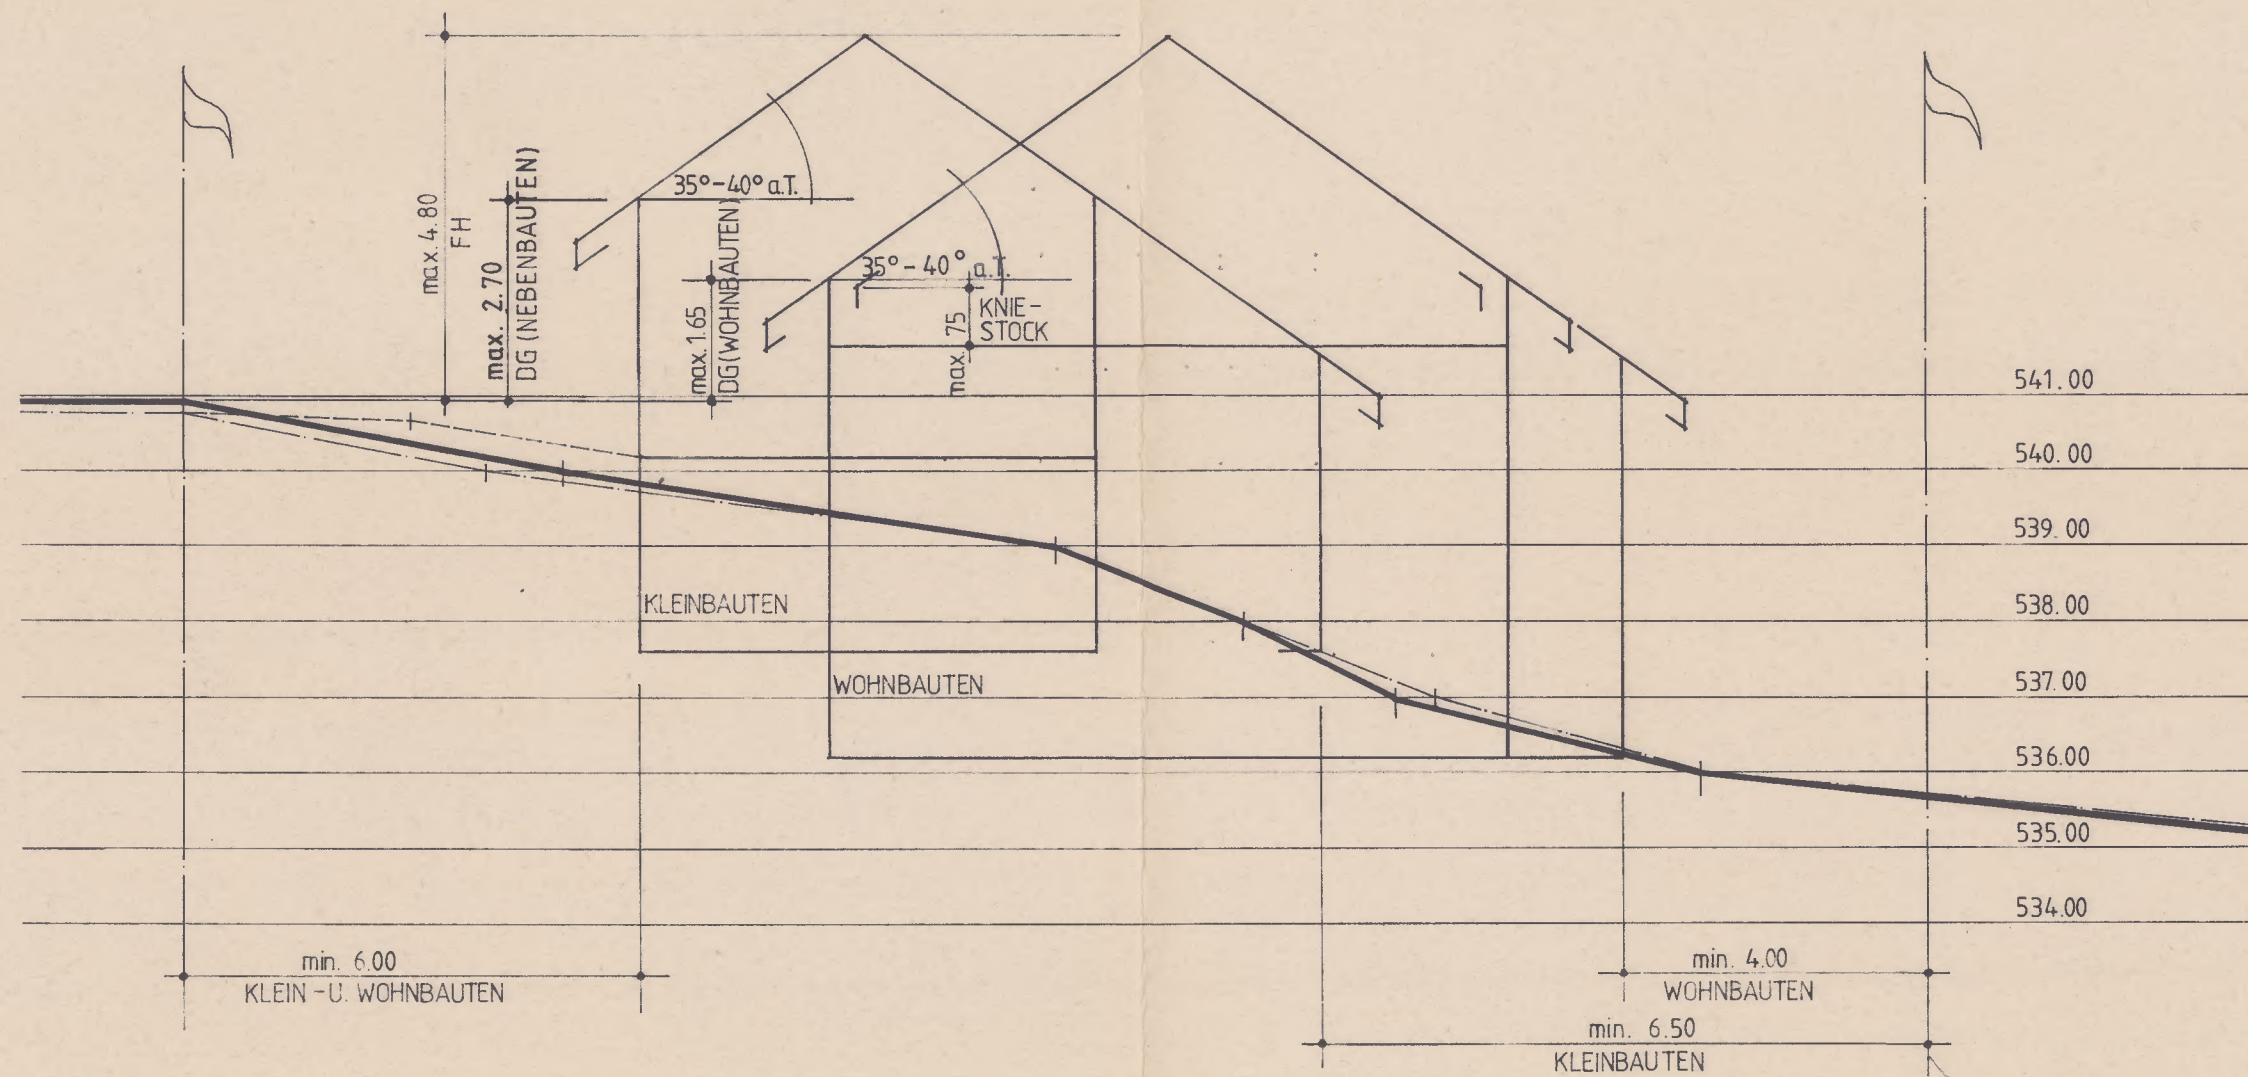


P
l
a
n


Grundbuchplan
1:500

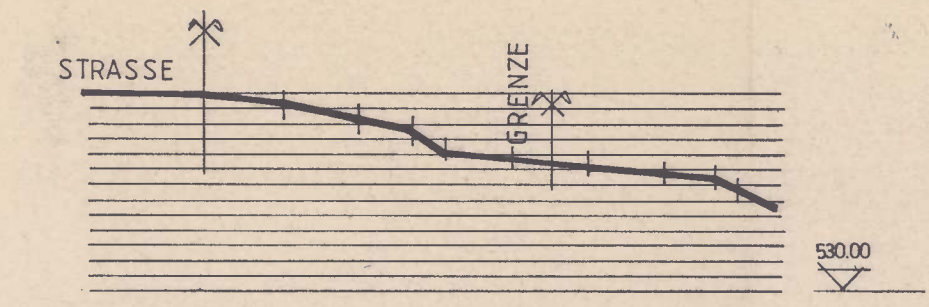


SCHNITT 1-1

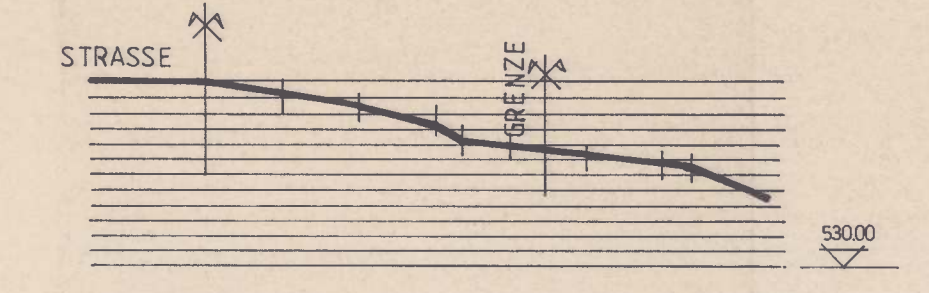


SCHNITT 2-2

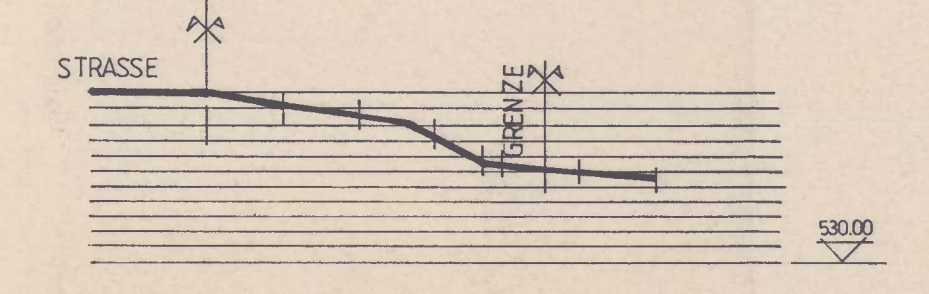


SCHNITT 3-3

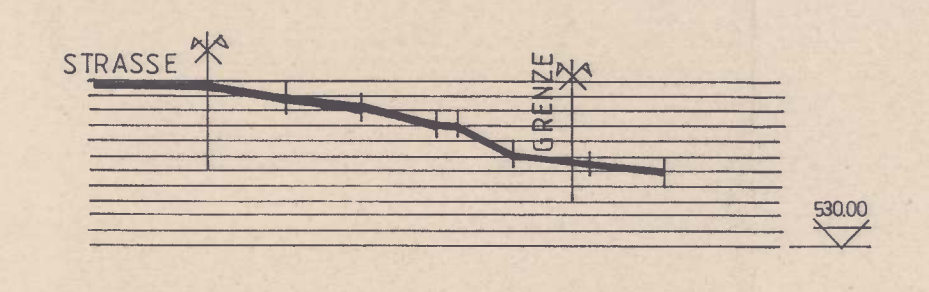

SCHNITT 4-4

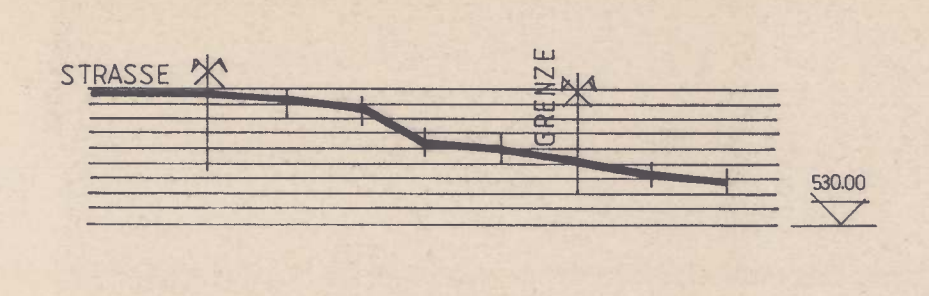

SCHNITT 5-5

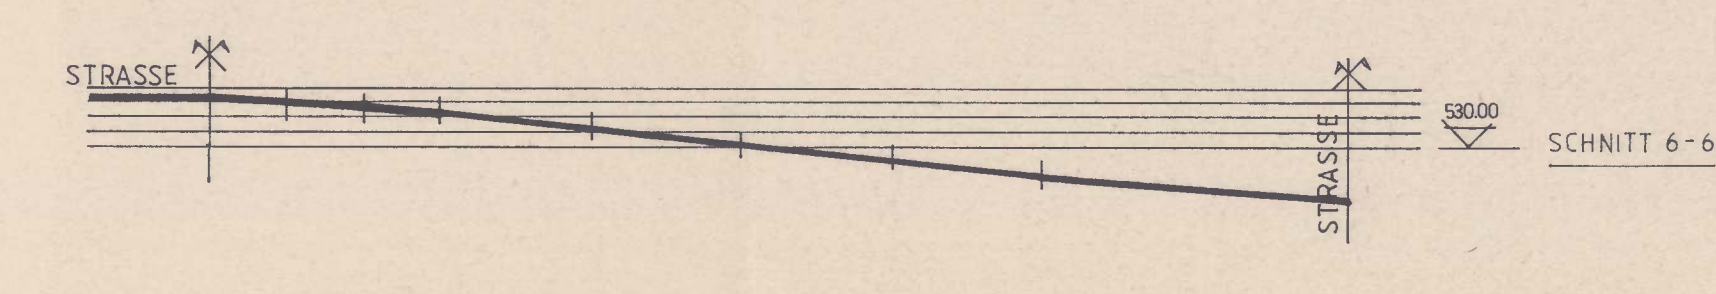

SCHNITT 6-6



AREALÜBERBAUUNG , "SCHEITZELSTRASSE" GERLIKON

PLAN VIII : ANSICHT VON NORDEN (PHOTO)

ARCHITEKTURBÜRO U. SPREITER ARCH. HTL/STV ERMATINGEN DAT. 25.1.85

