


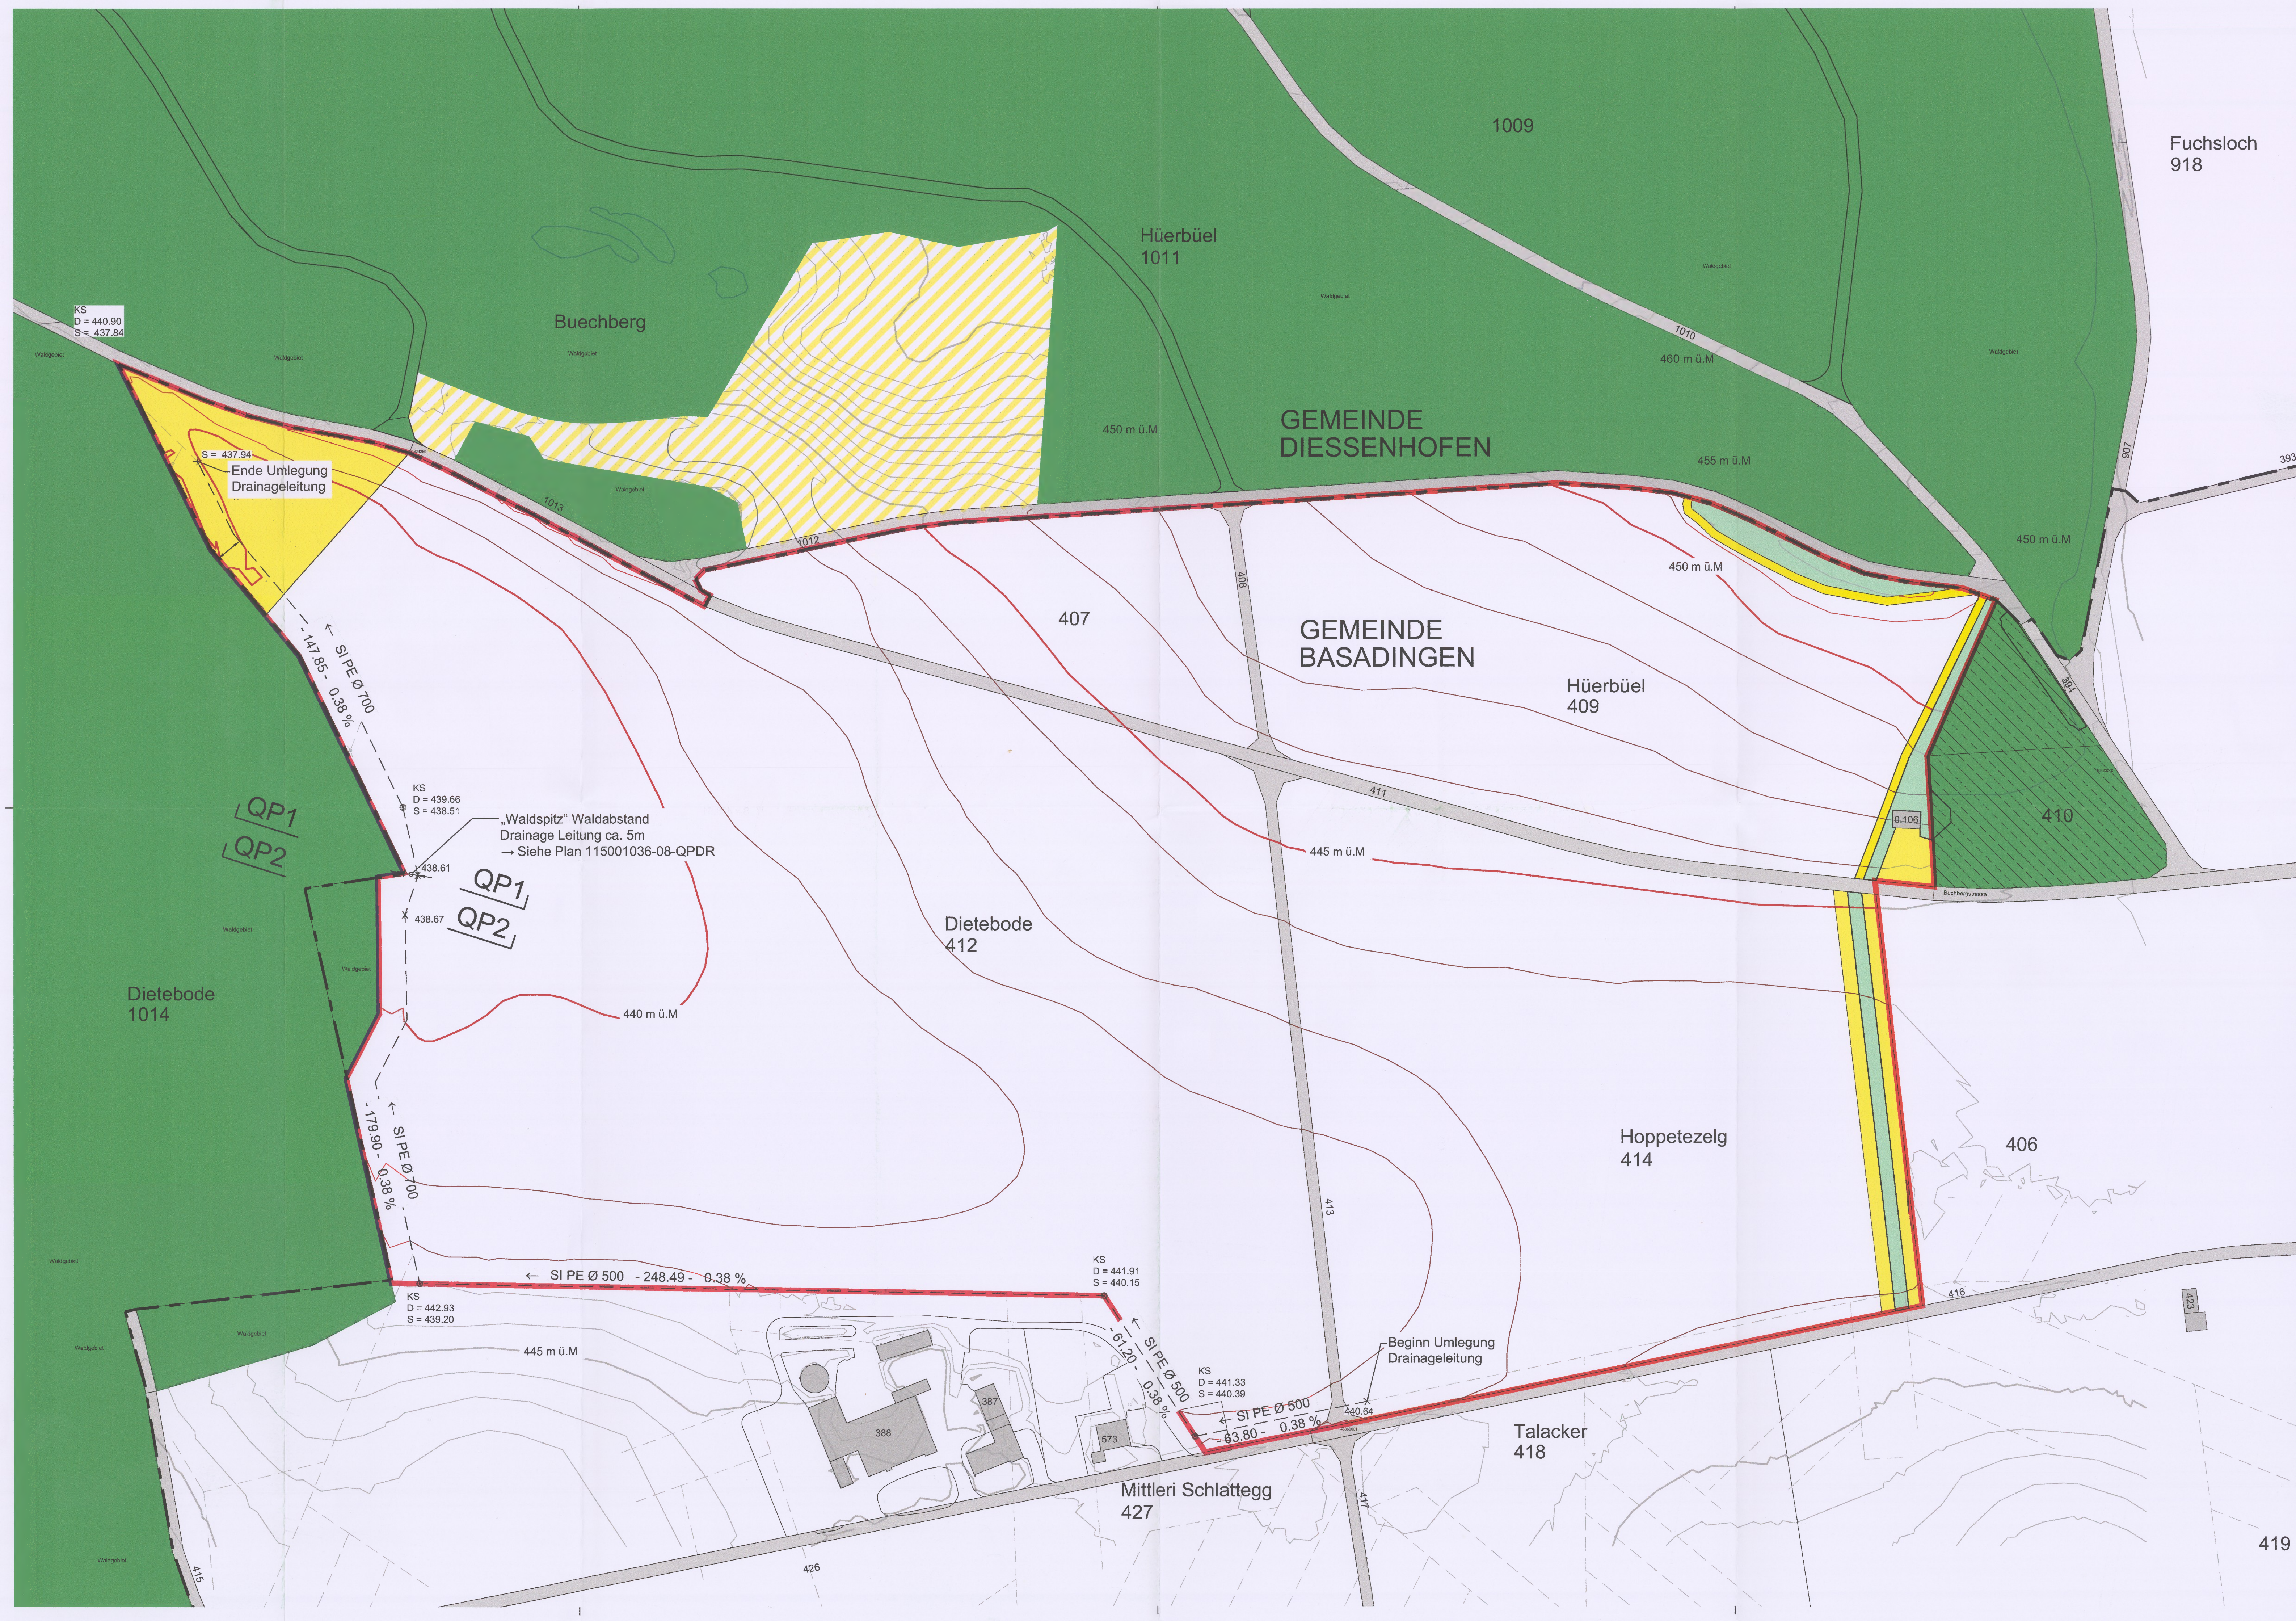

Legende

- Verbindlicher Inhalt:**
- Gestaltungsplanperimeter
 - geplante Drainageleitung
 - Höhenlinien geplant
 - Parzellengrenzen
 - Öko-Ersatzfläche
 - Hecken, übrige Bestockung

Inhalte ausserhalb Wirkungsbereich Gestaltungsplan sind nicht verbindlich, sondern nur Hinweise. Für die Waldflächen ist der Plan "Rodung / Ersatzaufforstung" massgeblich. (wird nach Vorprüfung bereinigt)

- Hinweise:**
- Gemeindegrenze
 - bestehende Drainageleitung
 - Höhenlinien bestehend
 - Parzellengrenzen
 - Öko-Ersatzfläche
 - Naturschutzzone
 - Wald

KANTON THURGAU POLITISCHE GEMEINDE 8254 BASADINGEN-SCHLATTINGEN

Gestaltungsplan Erweiterung LRS Hüerbüel Endzustand 1 : 1000

Durch den Gemeinderat beschlossen: 13. Juni 2018 und 23. Oktober 2018
Der Gemeindepräsident Der Gemeindeschreiber

Peter Mathys Thomas Zischg

- Öffentliche Auflage vom 11. April 2018 bis 30. April 2018
- Öffentliche Auflage vom 2. November 2018 bis 22. November 2018

Vom Departement für Bau und Umwelt genehmigt mit
Entscheid Nr. 72 vom 19.12.2018

Stand: 22. Okt. 2018 Genehmigung

Wer durch diesen Gestaltungsplan berührt ist und ein schutzwürdiges Interesse hat, kann während der Auflagefrist beim Gemeinderat Basadingen-Schlattlingen, 8254 Basadingen, schriftlich und begründet Einsprache erheben.