


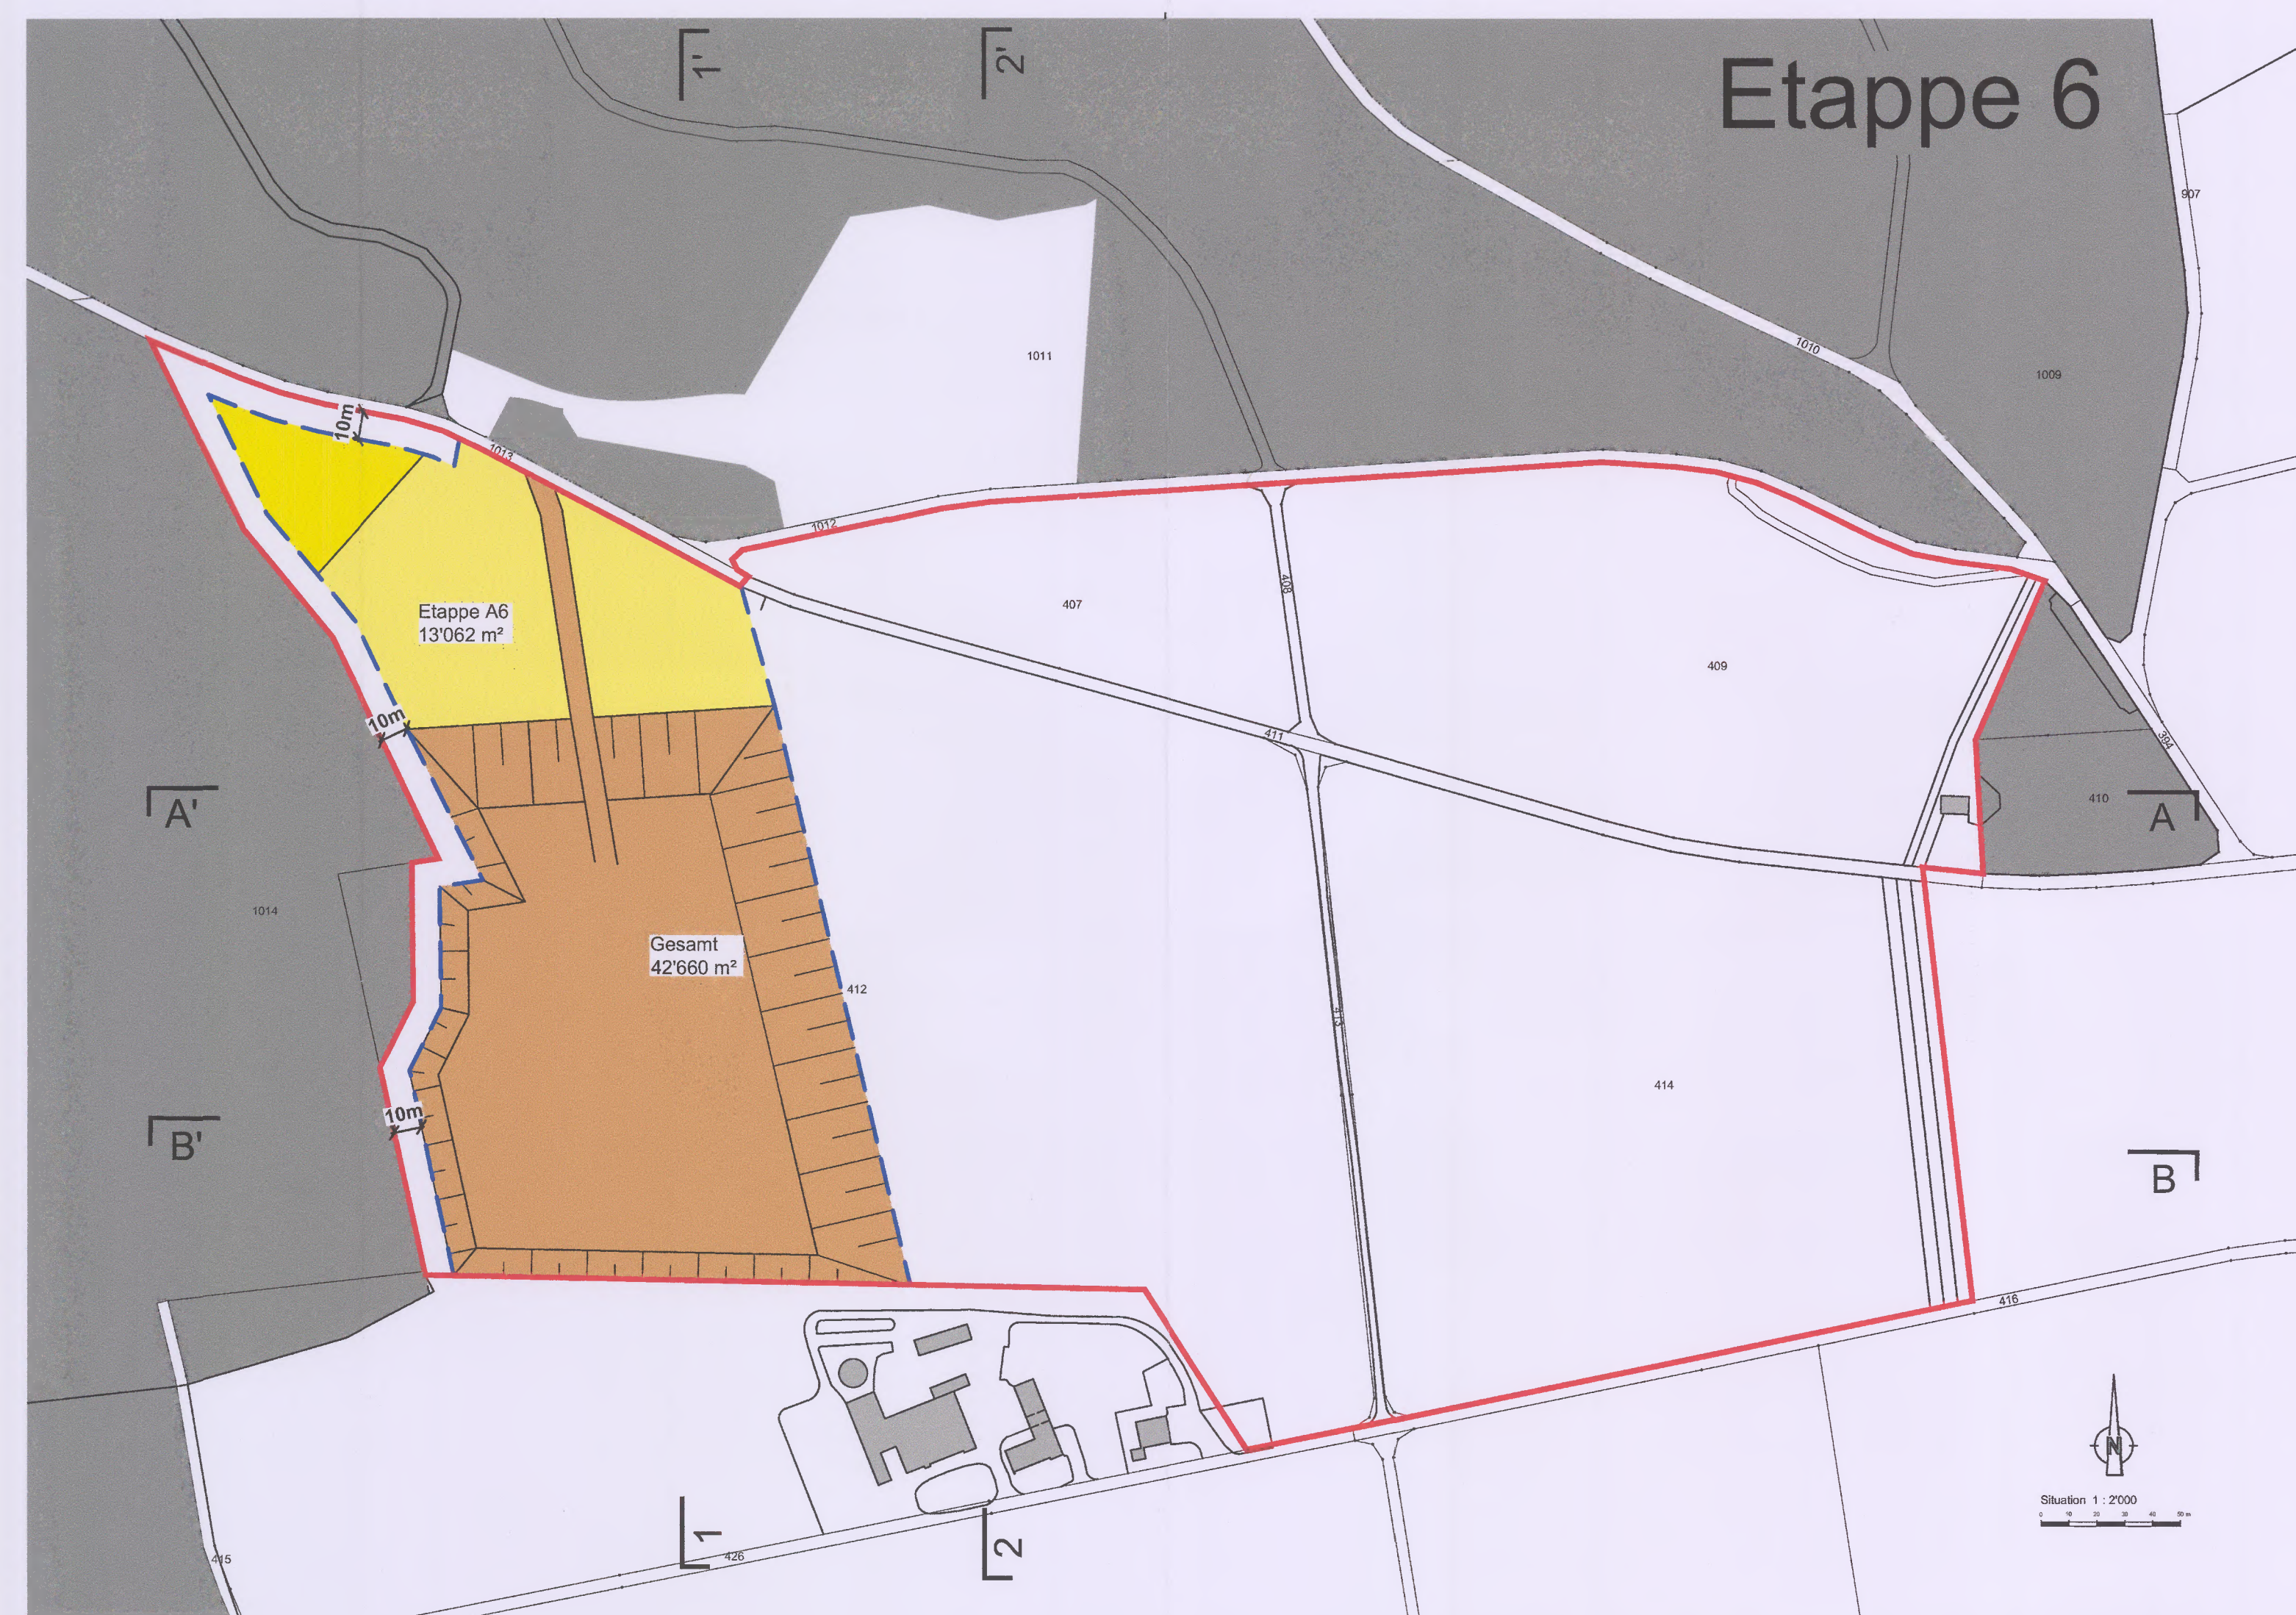

Legende

Verbindlicher Inhalt:

- Gestaltungsplanperimeter
- Gesamtperimeter Etappe
- Auffüllung / Rekultivierung Öko Ersatzfläche
- Auffüllung / Rekultivierung Hecke
- Auffüllung / Rekultivierung Landwirtschaft
- Verlegung Drainageleitung
- Umschlag, Transport
- Abbau neu

Hinweise:

- Parzellengrenzen
- Böschung Abbau / Auffüllung
- Wald Bestand

Inhalte ausserhalb Wirkungsbereich Gestaltungsplan sind nicht verbindlich, sondern nur Hinweise.
Noch nicht durch das Vorhaben beanspruchte oder bereits rekultivierte Flächen früherer Etappen innerhalb des Wirkungsbereichs Gestaltungsplan sind weiss dargestellt.

Gestaltungsplan Erweiterung LRS Hüerbüel Etappe 6, 1 : 2'000



Durch den Gemeinderat beschlossen am 13. Juni 2018 und 23. Oktober 2018
Der Gemeindepräsident Der Gemeindeschreiber

P. Mathys



Thomas Zischg

- Peter Mathys
- Thomas Zischg
- 1. Öffentliche Auflage vom 11. April 2018 bis 30. April 2018
- 2. Öffentliche Auflage vom 2. November 2018 bis 22. November 2018

Vom Departement für Bau und Umwelt genehmigt mit
Entscheid Nr.72..... vom ...10.12.2018

KANTON THURGAU
DEPARTEMENT
FÜR BAU UND UMWELT
8600 FRAUENFELD

Stand: 22. Okt. 2018 **Genehmigung**

Wer durch diesen Gestaltungsplan berührt ist und ein schutzwürdiges Interesse hat, kann während der Auflagefrist beim Gemeinderat Basadingen-Schlattingen, 8254 Basadingen, schriftlich und begründet Einsprache erheben.

PÖYRY
Pöry Schweiz AG
Herostrasse 12
8048 Zürich

Holcim
Holcim Kies und Beton AG
Hagenholzstr. 83
8050 Zürich

Plan-Nr.: 26-ET6-115001036
Format: 30 / 84
Gez./Kontr.: HOH / KSH
Datum: 22.10.2018