



OEREB00033

DEPARTEMENT FÜR BAU
UND UMWELT



KANTON THURGAU

Ausscheidung von Grundwasserschutzzonen

Fassung : Grundwasserfassung Riederwies Nr. 10
Fassungseigentümer : Wasserkorporation Hinter-Homburg
Gemeinde : Homburg
Lage der Fassung : Nr. 10; Parz. 633, Koordinaten: 719 210 / 276 995

Schutzzonenplan


Situation 1: 2000
Plan Nr. D-861-3-4
Datum: 31. Juli 2001

Öffentliche Auflage vom 2.8. JUNI 2002 bis 1.7. JULI 2002

Festsetzungsdatum: 1.2. MAI 2003

DEPARTEMENT
FÜR BAU UND UMWELT

Regierungsrat H.P. Ruprecht

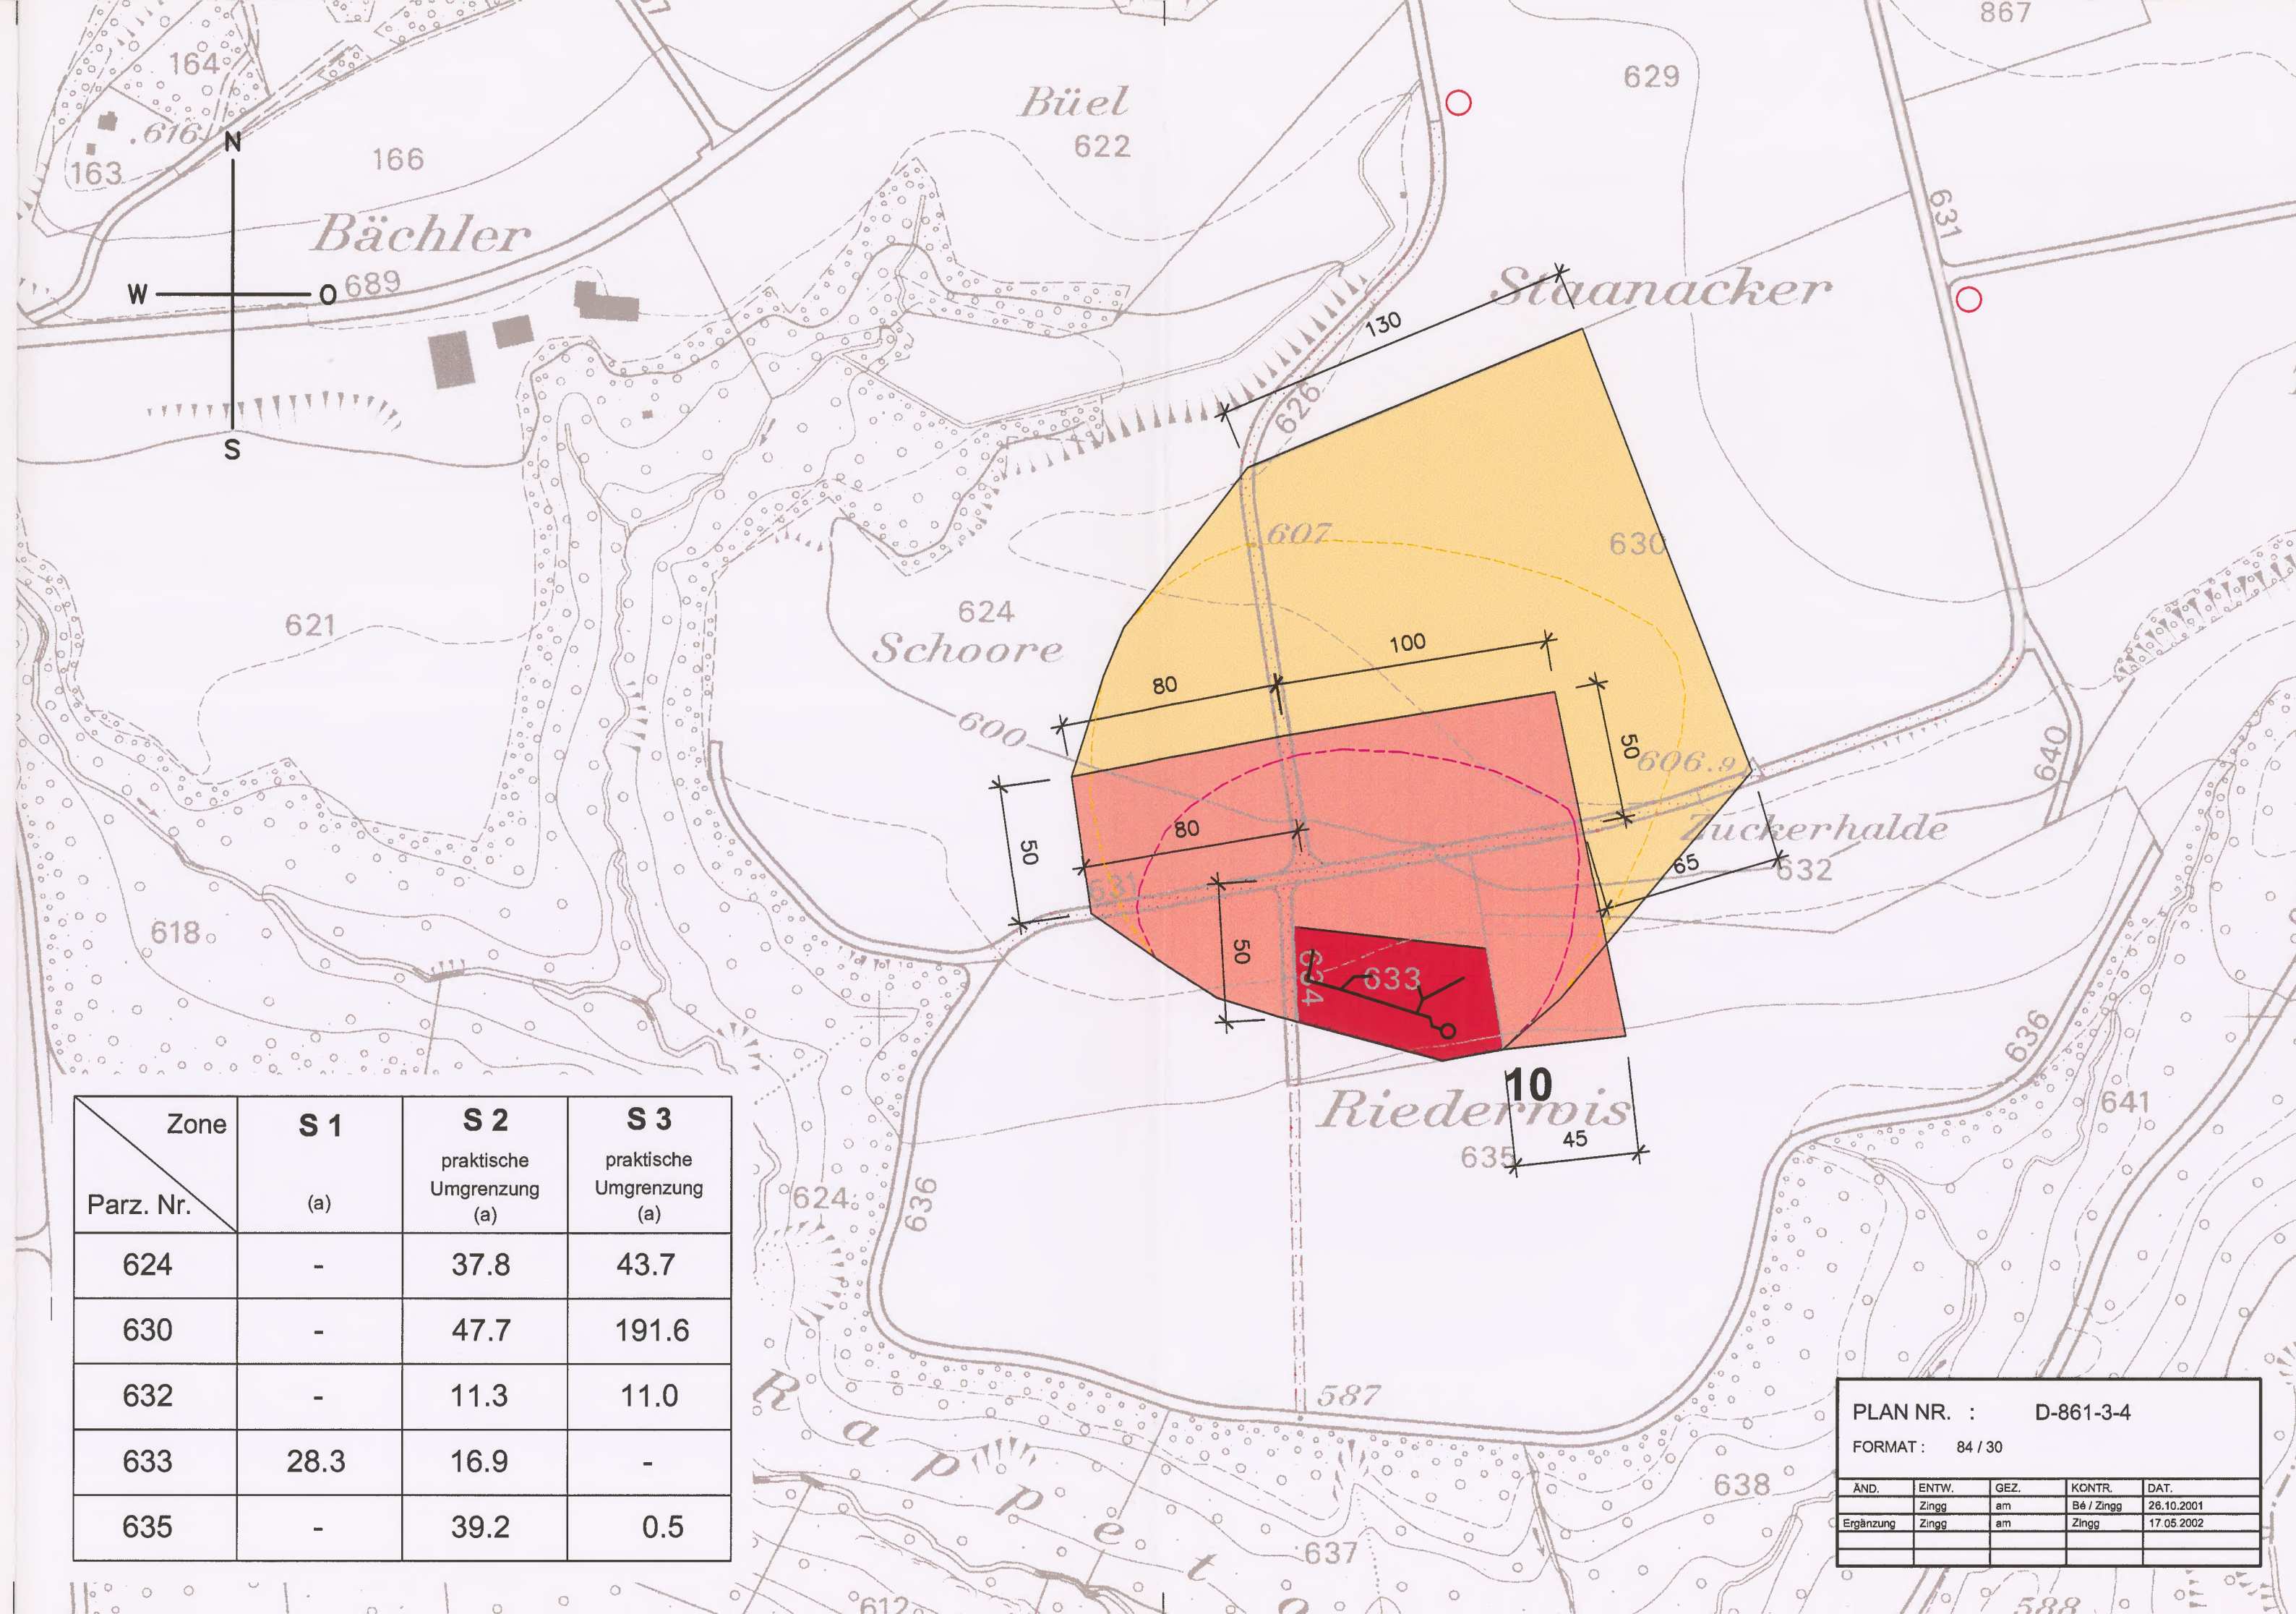

Legende:

Grundwasserschutzzonen

	Theoretische Umgrenzung	Praktische Umgrenzung	Schutzzonen- reglement
Zone S 3	-----	-----	Art. 5
Zone S 2	-----	-----	Art. 5, 6, 9
Zone S 1	-----	-----	Art. 5, 6, 7, 8

Nutzungsart

	Zone	
Landwirtschaft	S 3	Art. 5
Landwirtschaft	S 2	Art. 5, 6
Landwirtschaft	S 1	Art. 5, 6, 7, 8

Gefahrenkataster

==	Fahrweg	S 2	Art. 6c
----	---------	-----	---------

Schutzmassnahmen

-----	Flurstrasse mit allg. Fahrverbot	Art. 9
○	Anbringen Fahrverbot	Art. 9

PLAN NR. : D-861-3-4

FORMAT : 84 / 30

AND.	ENTW.	GEZ.	KONTR.	DAT.
Zingg	am	BÄ / Zingg	28.10.2001	
Ergänzung	Zingg	am	Zingg	17.08.2002

Code UeP 2000_0559 VATG 13.06.00

18. Juni 2002

Béchez + Flükiger
Ingenieure Planer
Geoinformatiker
Kirchgasse 1
8253 Diessenhofen
Tel 052 / 657 28 28