


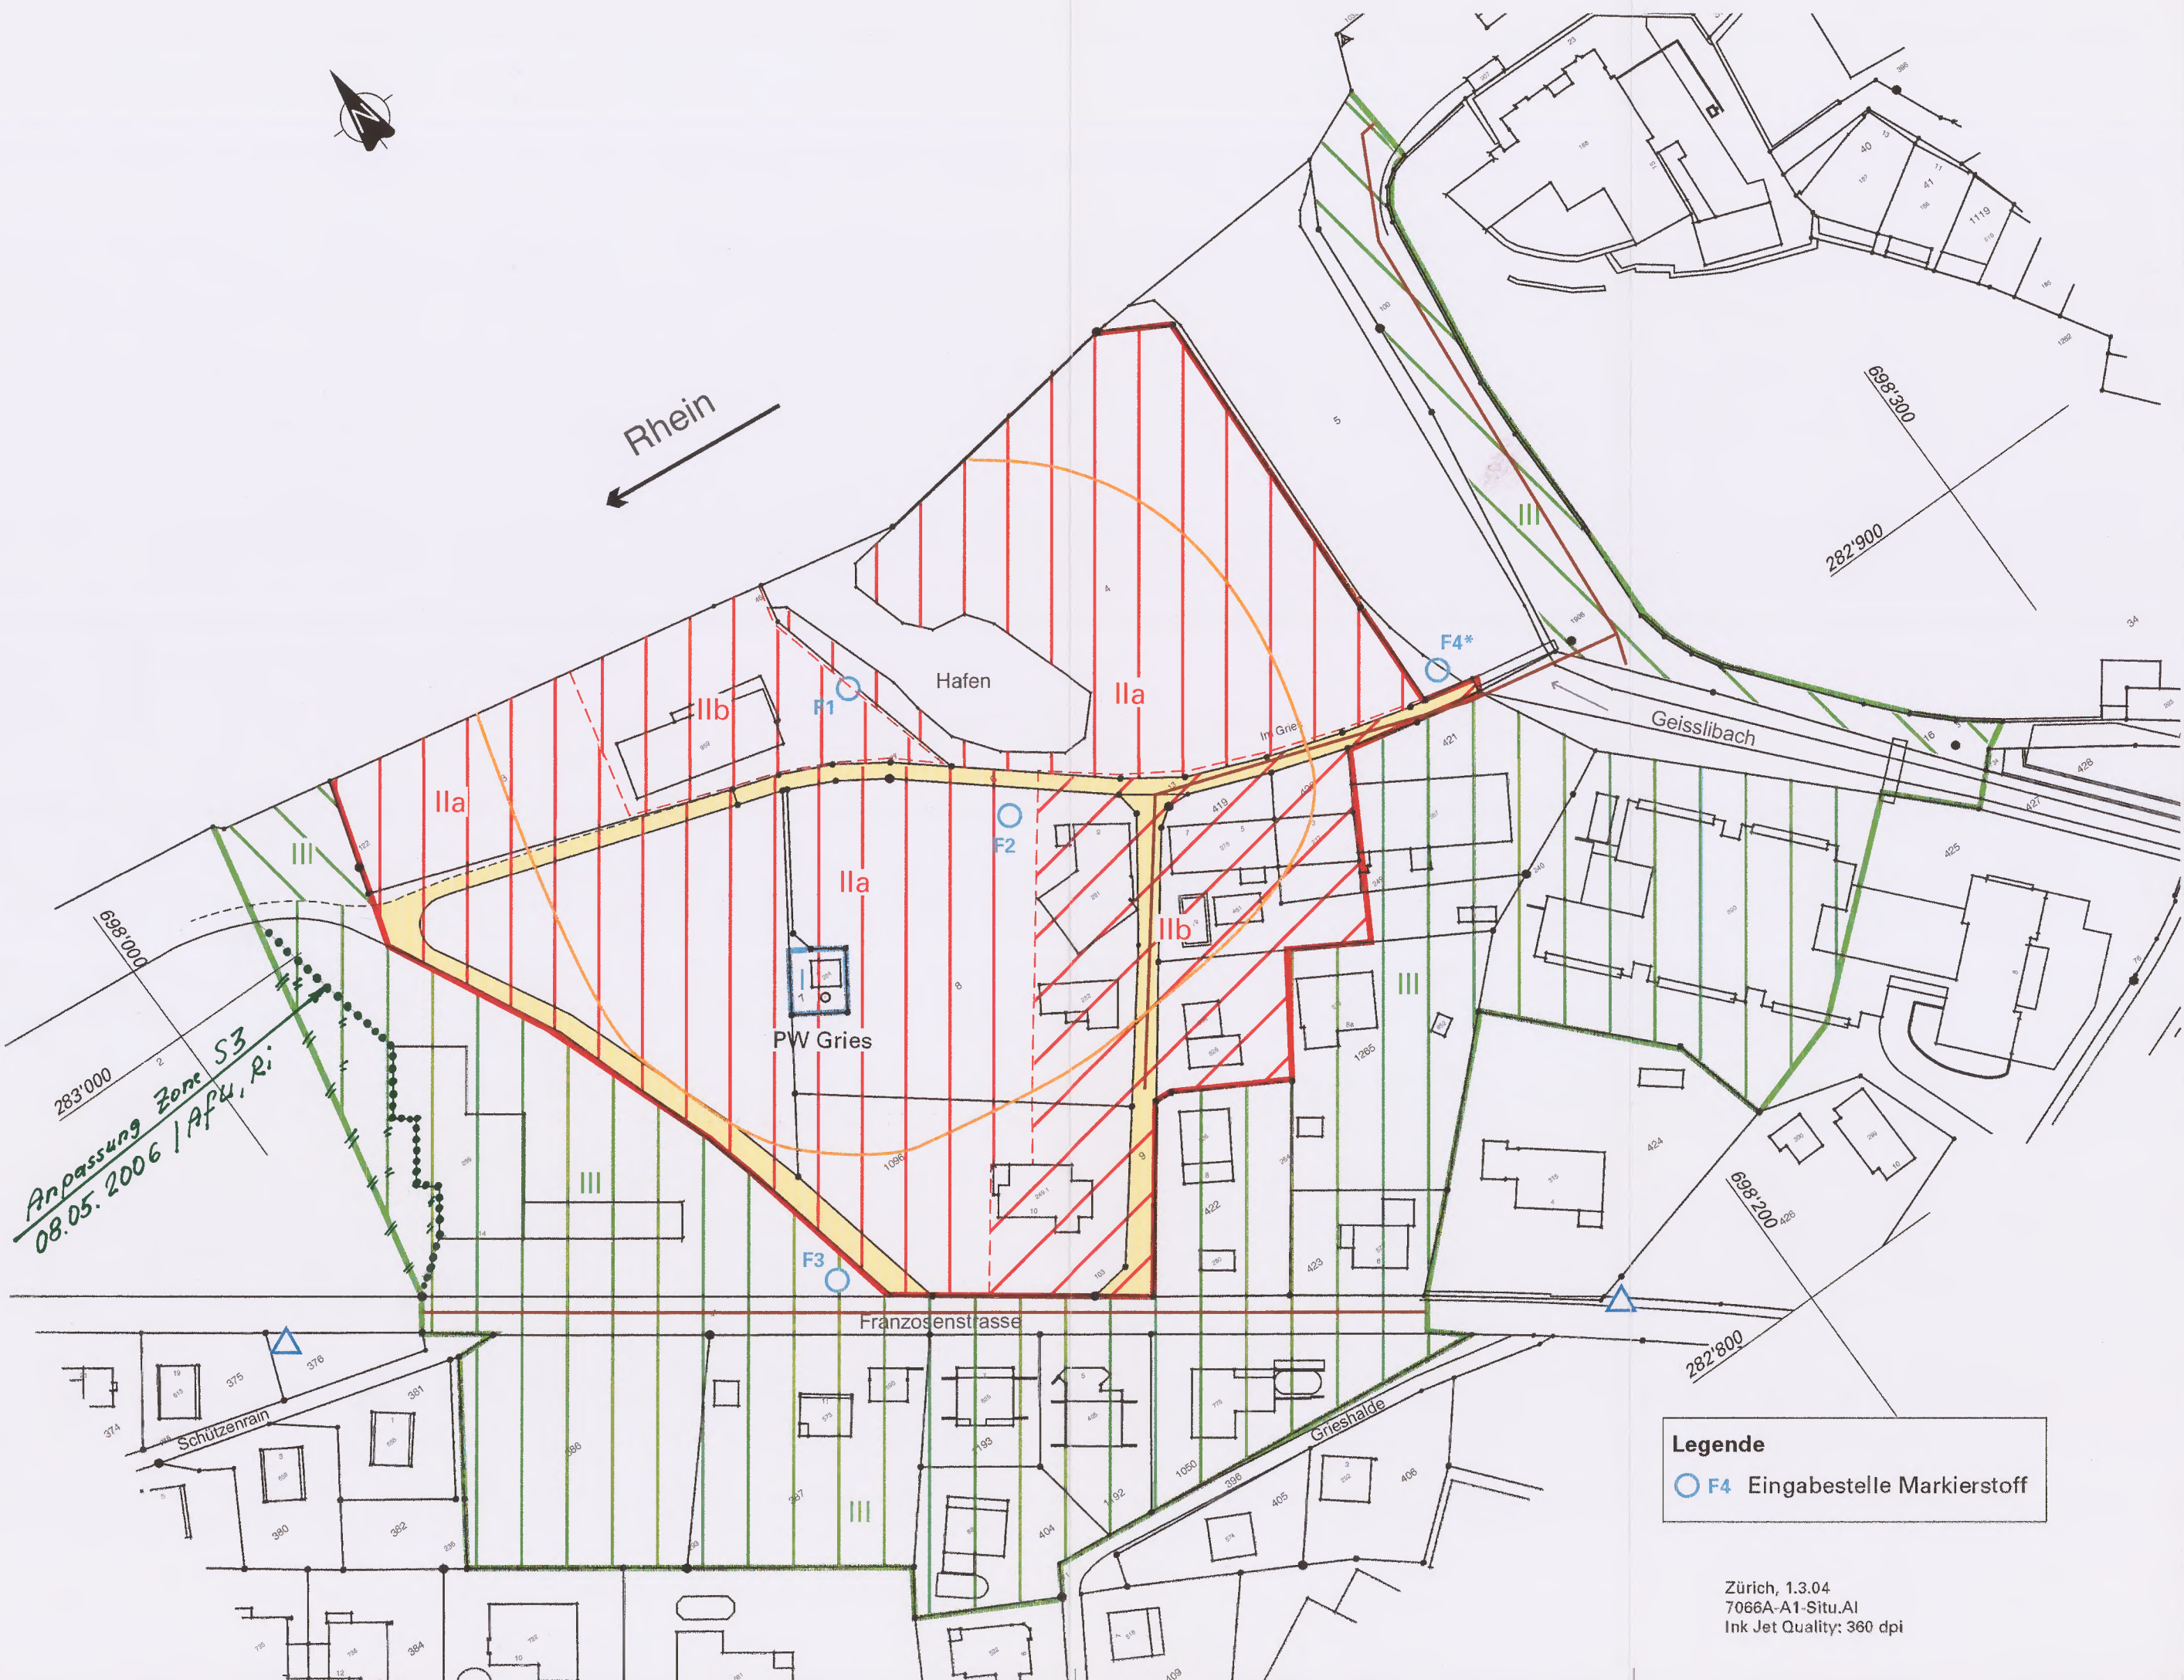

Legende

Grundwasserschutzzonen			
	Praktische Umgrenzung	Theoretische Umgrenzung	Schutzzonen-reglement
Zone S3			Art. 5
Zone S2			Art. 5, 6, 9
Zone S1			Art. 5, 6, 7, 8

Nutzungsart			
	Landwirtschaft mit Strassen und Bauten	S3	Art. 5
	Landwirtschaft mit Strassen und Bauten	S2a	Art. 5, 6
	Baugebiet	S3	Art. 5
	Baugebiet	S2b	Art. 5, 6

Gefahrenkataster			
	Oeltank	S3, S2b	Art. 5 lit. e, Art. 6 lit. e, Art. 9 lit. b
	Schmutzwasserleitung	S3, S2b	Art. 5, lit. b, Art. 6, lit. b, Art. 9 lit. a

Schutzmassnahmen		
	Anordnung von Fahrverboten	Art. 9 lit. c
	Anbringen der Hinweistafel Grundwasserschutz	Art. 9 lit. d

Legende
F4 Eingabestelle Markierstoff

Zürich, 1.3.04
7066A-A1-Situ.A1
Ink Jet Quality: 360 dpi

Dr. von Moos AG Geotechnisches Büro Beratende Geologen und Ingenieure Bachhofnerstrasse 5 T. 01 363 31 55/ F. 01 363 97 44 info@geovm.ch	Gez.	Kontr.	Datum	Anhang: A1
	IG	SF	14.3.03	
	WM	SF	1.3.04	Bericht: 7066/A
				Format: 30 x 78

Ausscheidung von Grundwasserschutzzonen

Fassung : Grundwasserfassung Gries
Fassungseigentümer : Stadt Diessenhofen
Gemeinde : Diessenhofen
Lage der Fassung : Parz.-Nr. 7, Koordinaten: 698'095 / 282'940

Schutzzonenplan

Situation 1:1000
Plan-Nr.: Anhang A1
Datum: 1. März 2004

Öeffentliche Auflage vom 24. JUNI 2005 bis 13. JULI 2005

In Kraft gesetzt per: 01. DEZ. 2007

DEPARTEMENT FÜR BAU UND UMWELT

Regierungsrat H.P. Ruprecht