

A

B

C

D

PL NR 193/12

MST 1:200

PL GR. 104/60

GEZ H SCH

DAT 6.3.80

REV.

AREALÜBERBAUUNG AN DER AUENSTRASSE IN 8500 FRAUENFELD

SCHEMAPLAN MIT GRENZ- UND GEBÄUDEABSTÄNDEN SOWIE 2th SCHATTEN

KRAHER+JENNI ARCH. S.I.A. STAMMERAUSTR. 9 8500 FRAUENFELD TEL. 054 754 26 SACHBEARBEITER


1980 Stadtrat Nr. 314

DER BAUHERR : *VLB Frn*

DER ARCHITEKT : KRAHER+JENNI ARCHITEKTEN S.I.A.
INGENIEUR W. SCHREIER, P. KOLL, A. SCHINDL
H. SCHWARTZ, G. HOFER TEL. 054 754 26
STADT FRAUENFELD

Vom Regierungsrat genehmigt mit
RRB Nr. 1335 vom 10. Juli 1980

- G = GROSSER GRENZABSTAND
- G/2 = KLEINER GRENZABSTAND
- M = MEHRLÄNGENZUSCHLAG

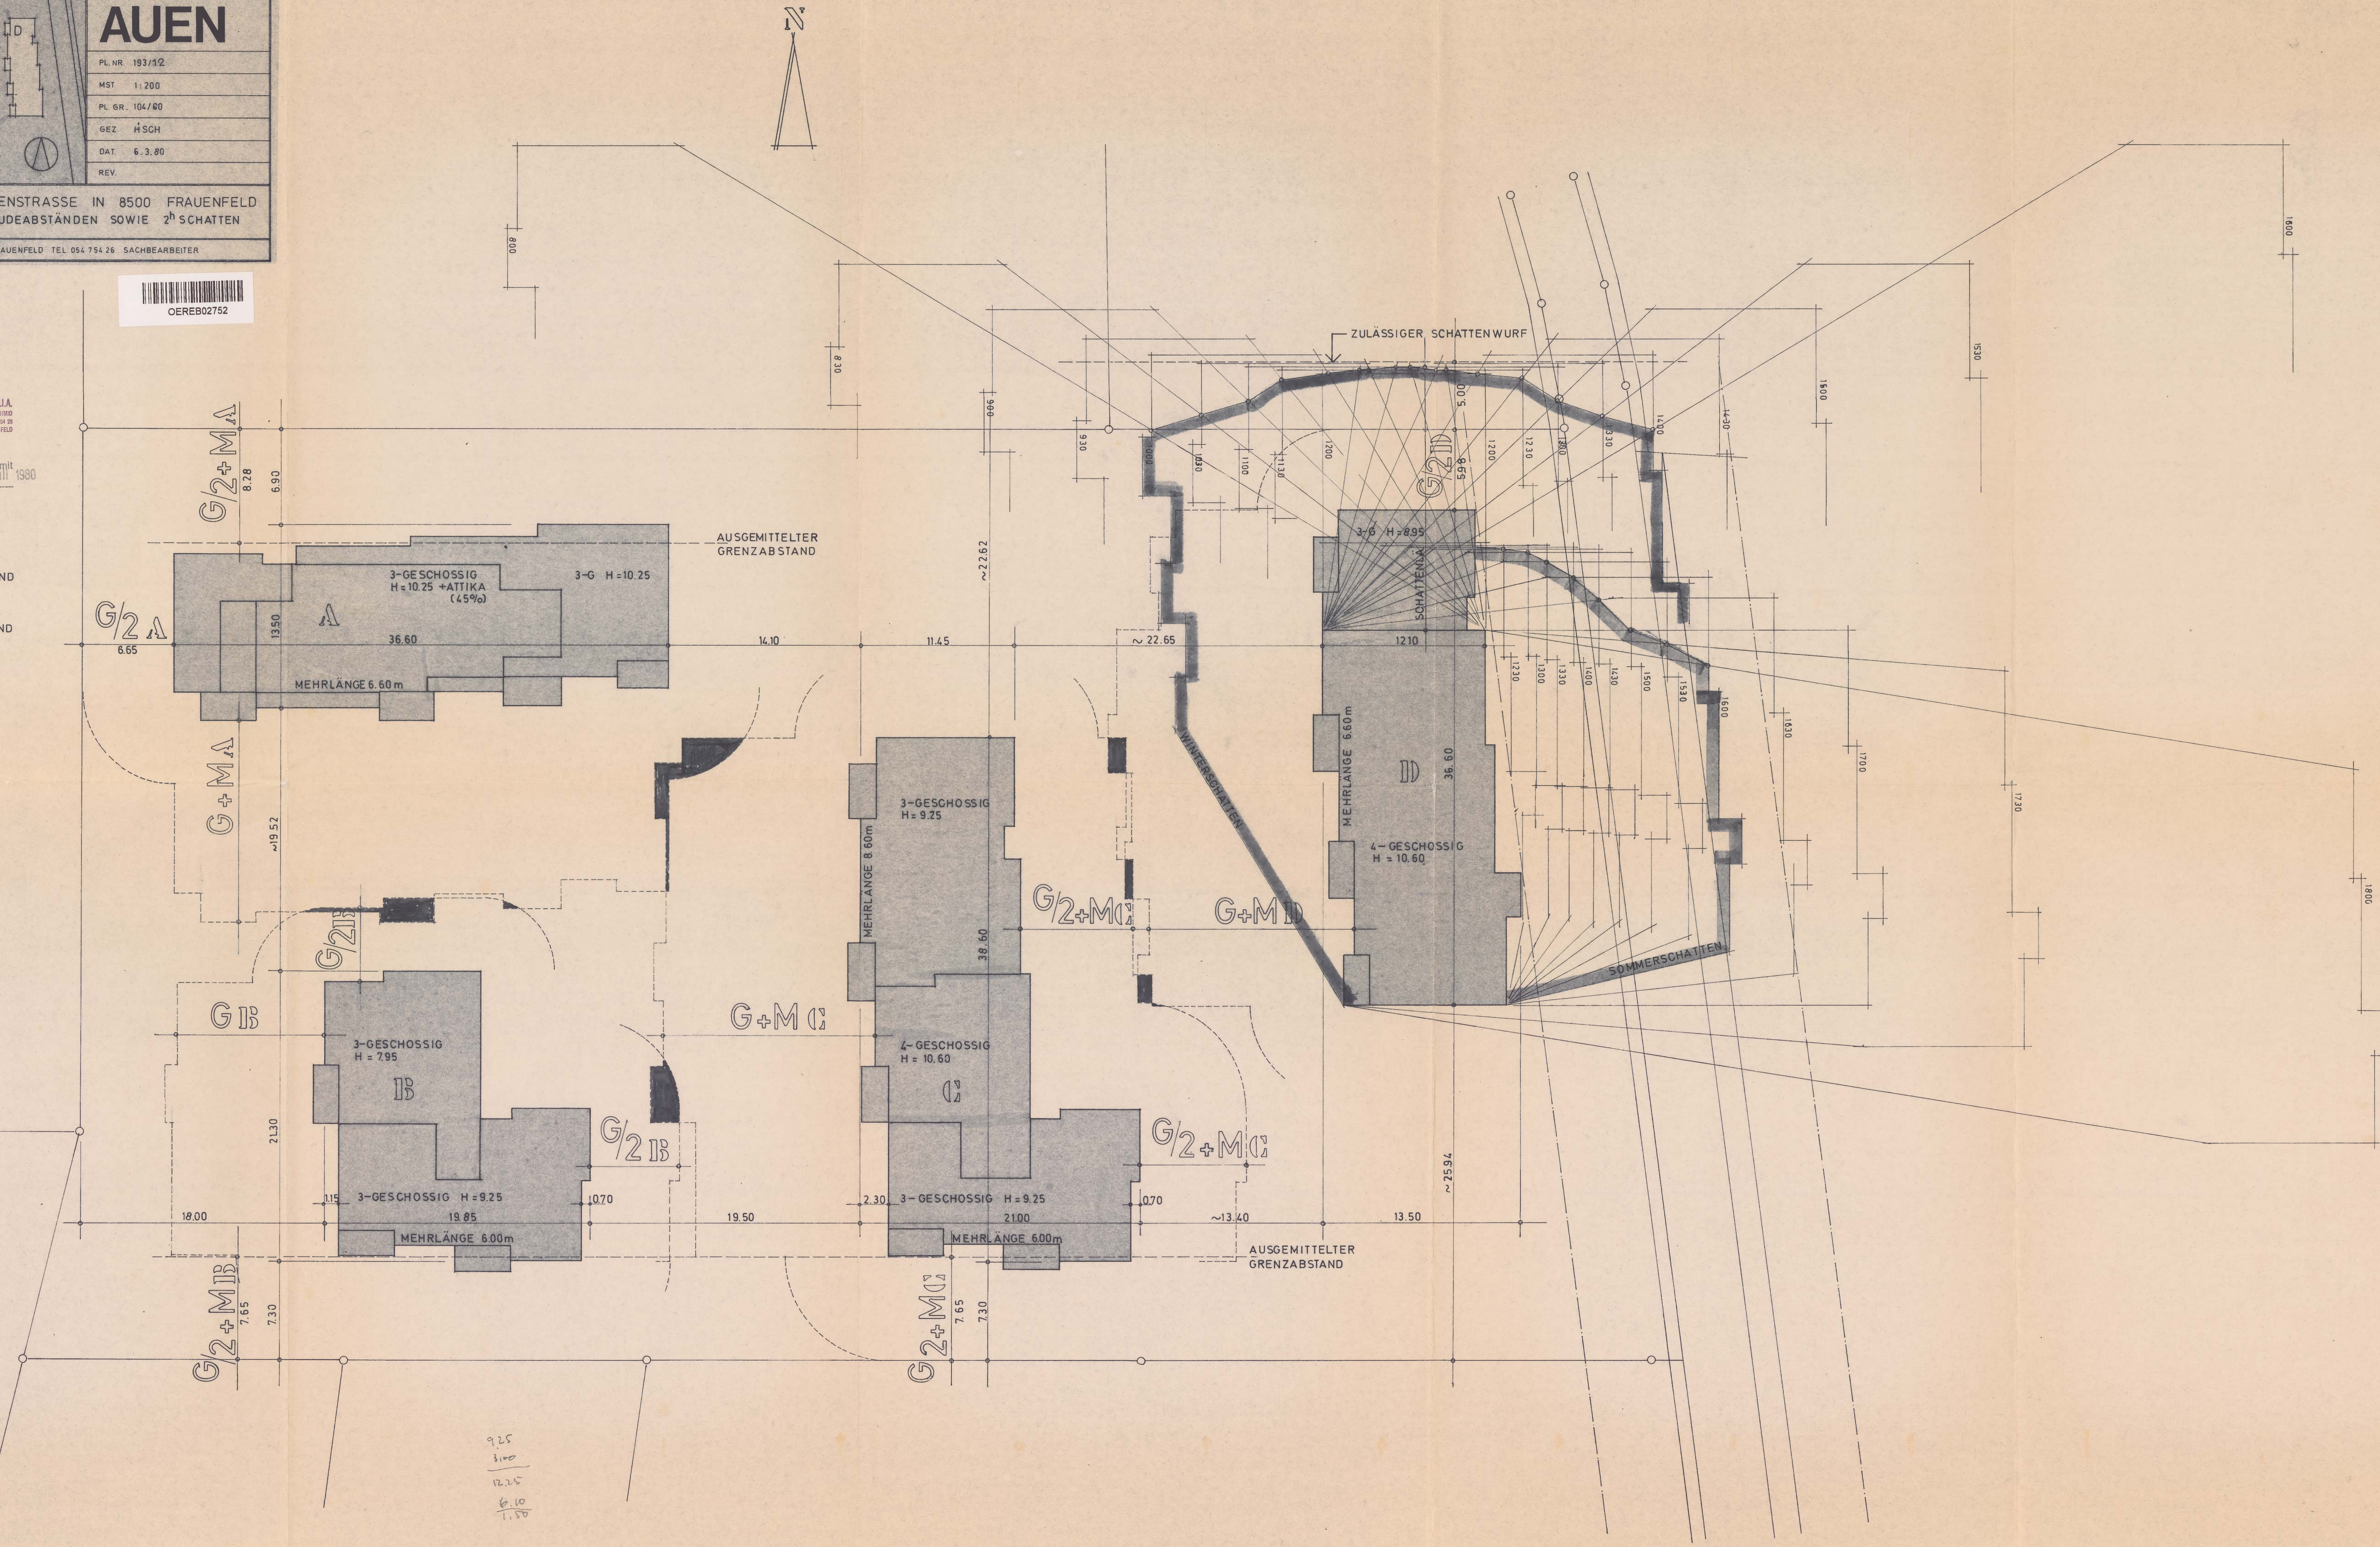

9.25
3.10
12.25
6.10
1.50