

M 8

ÜBERRAUMUNG "MOOS" 6. ETAPPE
WELLHAUSERWEG
8500 FRAUENFELD

BAUKONSORTIUM MOOS
CHÄTELSTR. 6
8355 AADORF

PLAN NR.

105

FASSADEN

MST.

1:100

1989 Stadtrat Nr. 73

DIE BAUHERRSCHAFT:

DER ARCHITEKT:

GEZ dw


GR 145/60

DAT 9.6.1988


REV




Vom Regierungsrat genehmigt mit
RRB Nr. 3471 vom 2.3.89

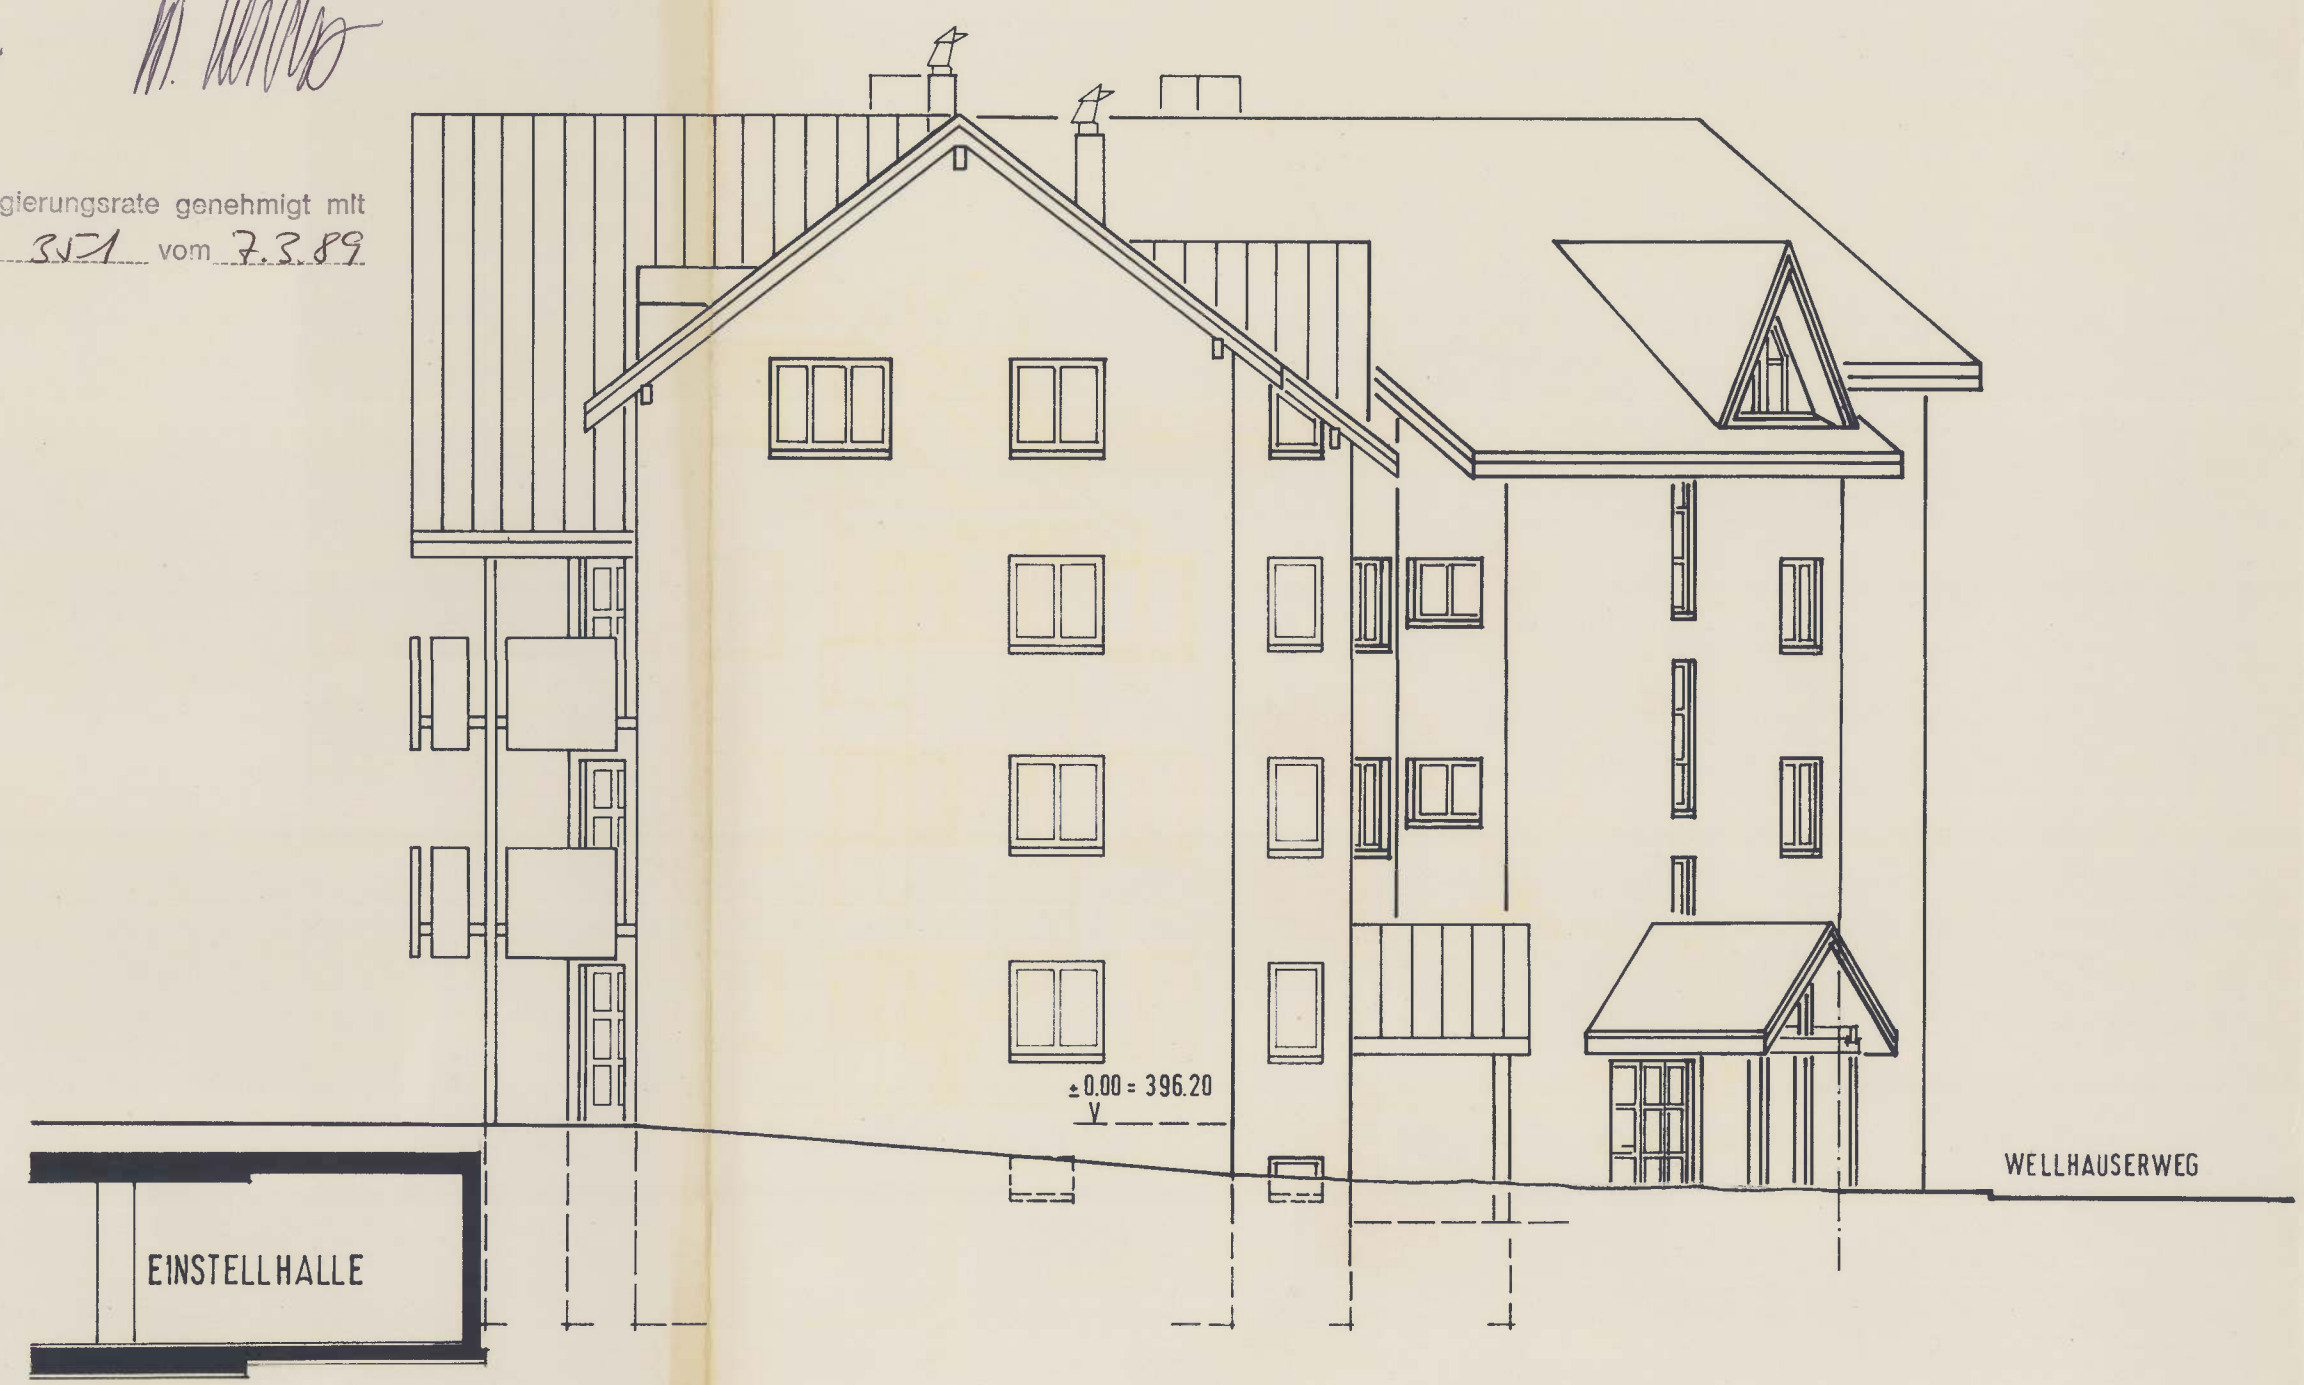

OSTEN

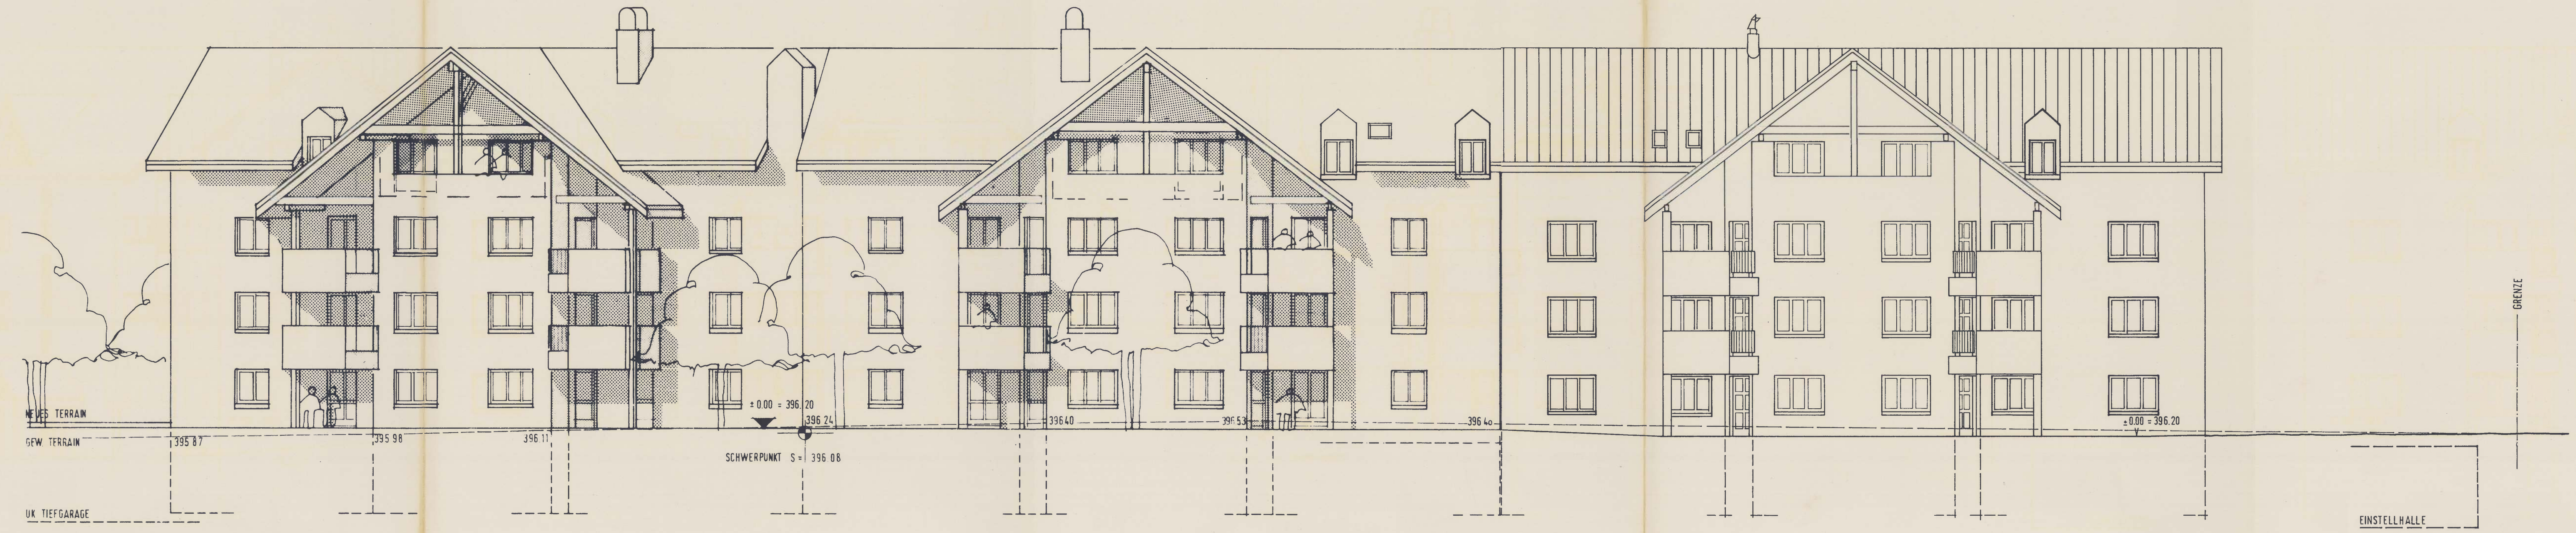

SÜDEN

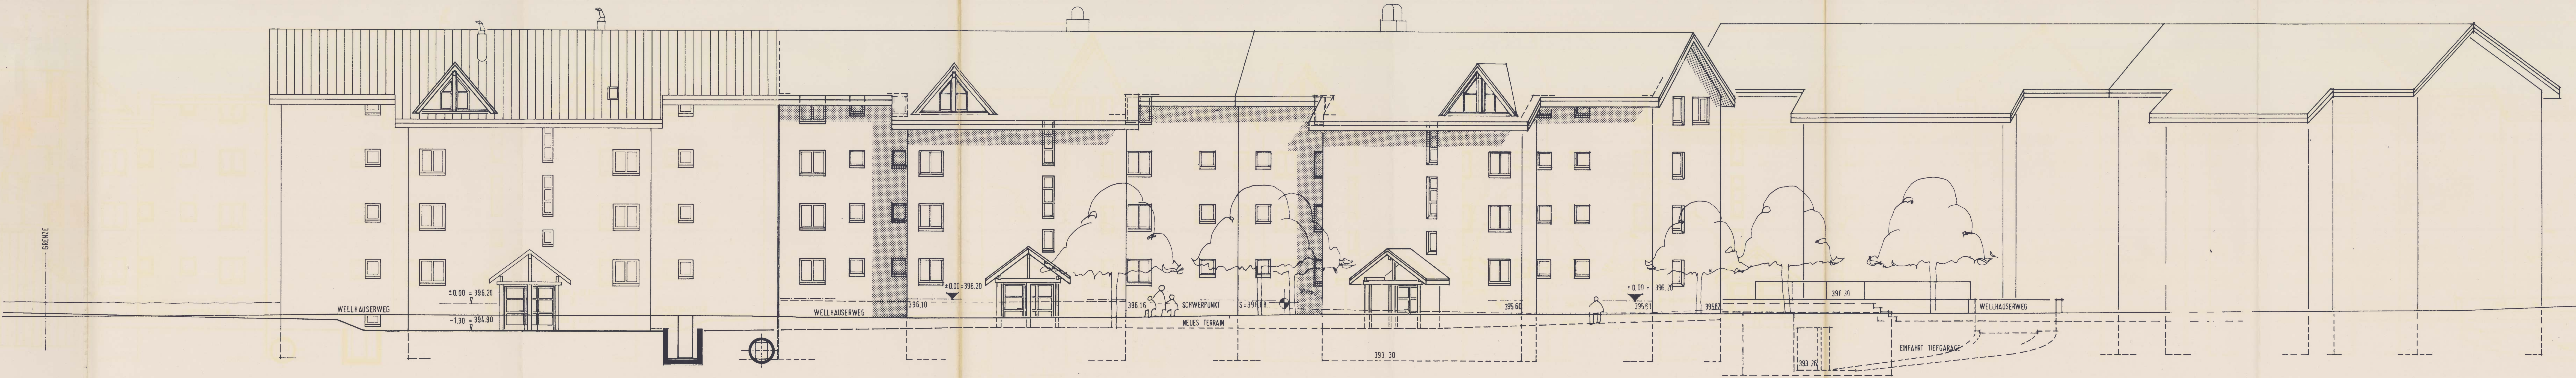

NORDEN