


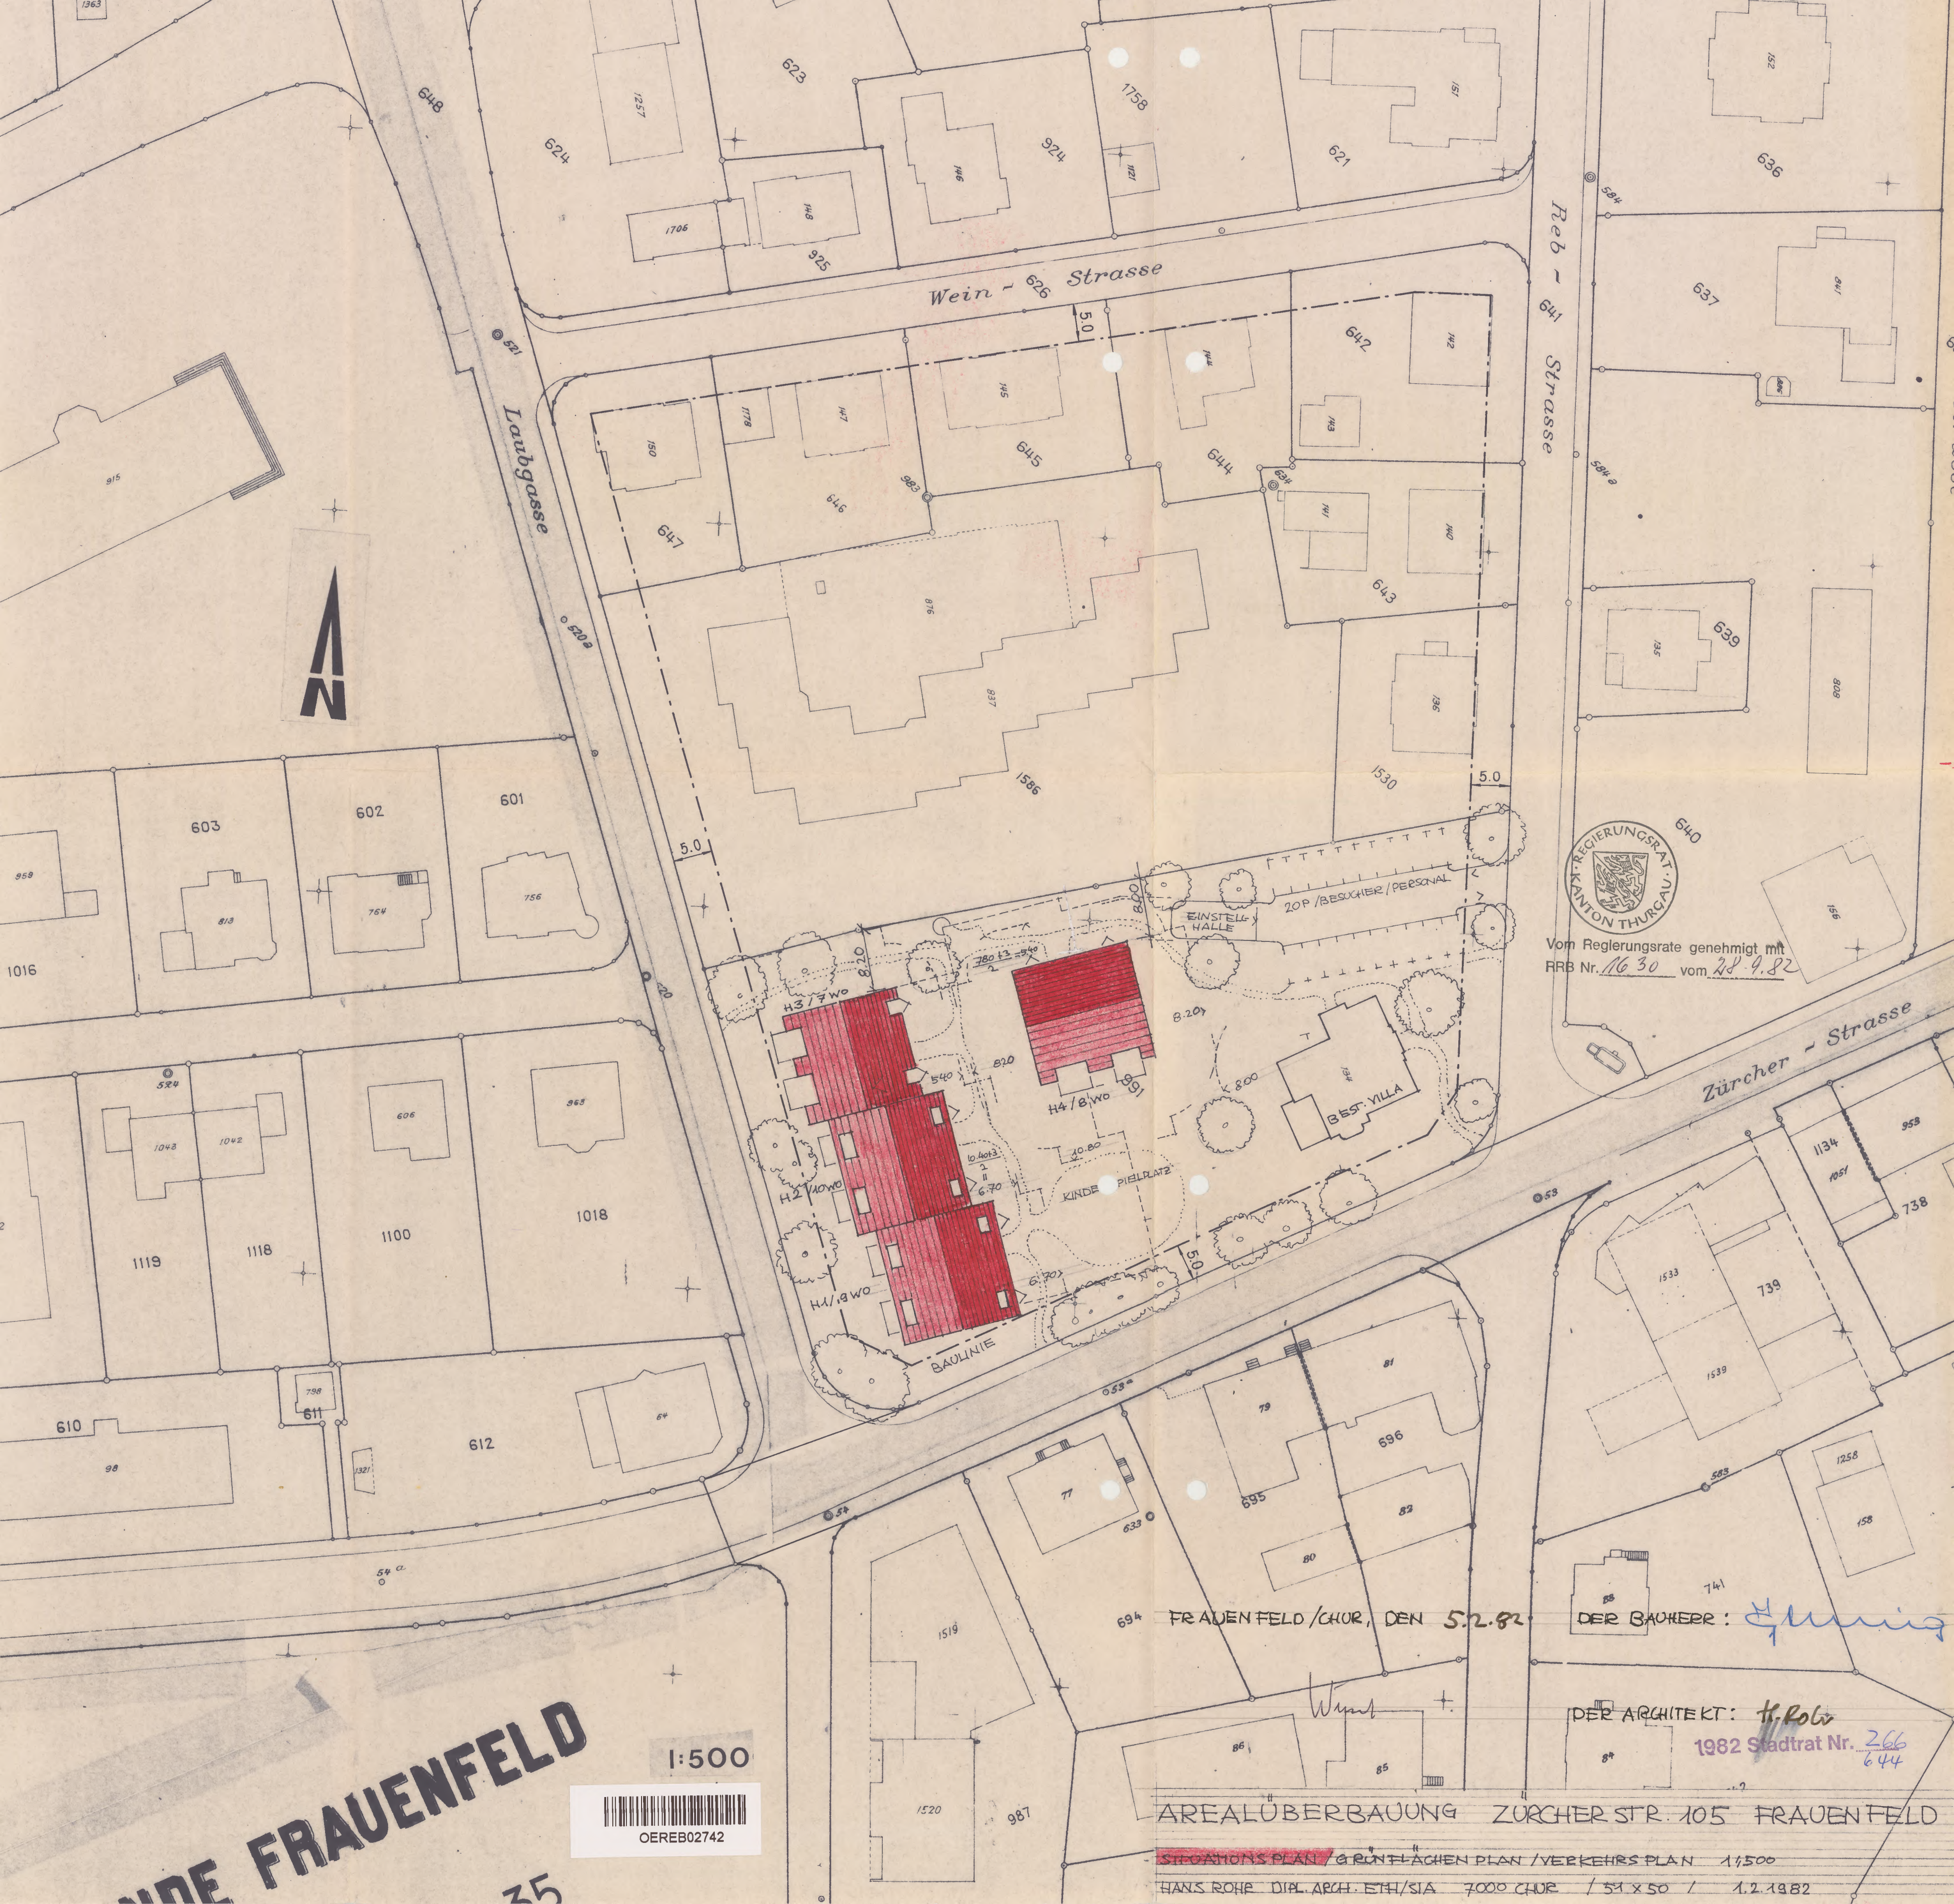

Vom Regierungsrate genehmigt mit
RRB Nr. 1630 vom 28.9.82

Zürcher - Strasse

694 FRAUENFELD/CHOR, DEN 5.2.82

DER BAUHER: *G. H. R. R.*

DER ARCHITEKT: *H. R. O. W.*

1982 Stadtrat Nr. 266
644

AREALÜBERBAUUNG ZÜRCHER STR. 105 FRAUENFELD

SITUATIONSPLAN / GRUNTLÄCHENPLAN / VERKEHRSPLAN 1:500

HANS ROHE DIPL. ARCH. ETH/SIA 7000 CHOR / 51 x 50 / 1.2.1982

IDE FRAUENFELD

1:500



OEREB02742