


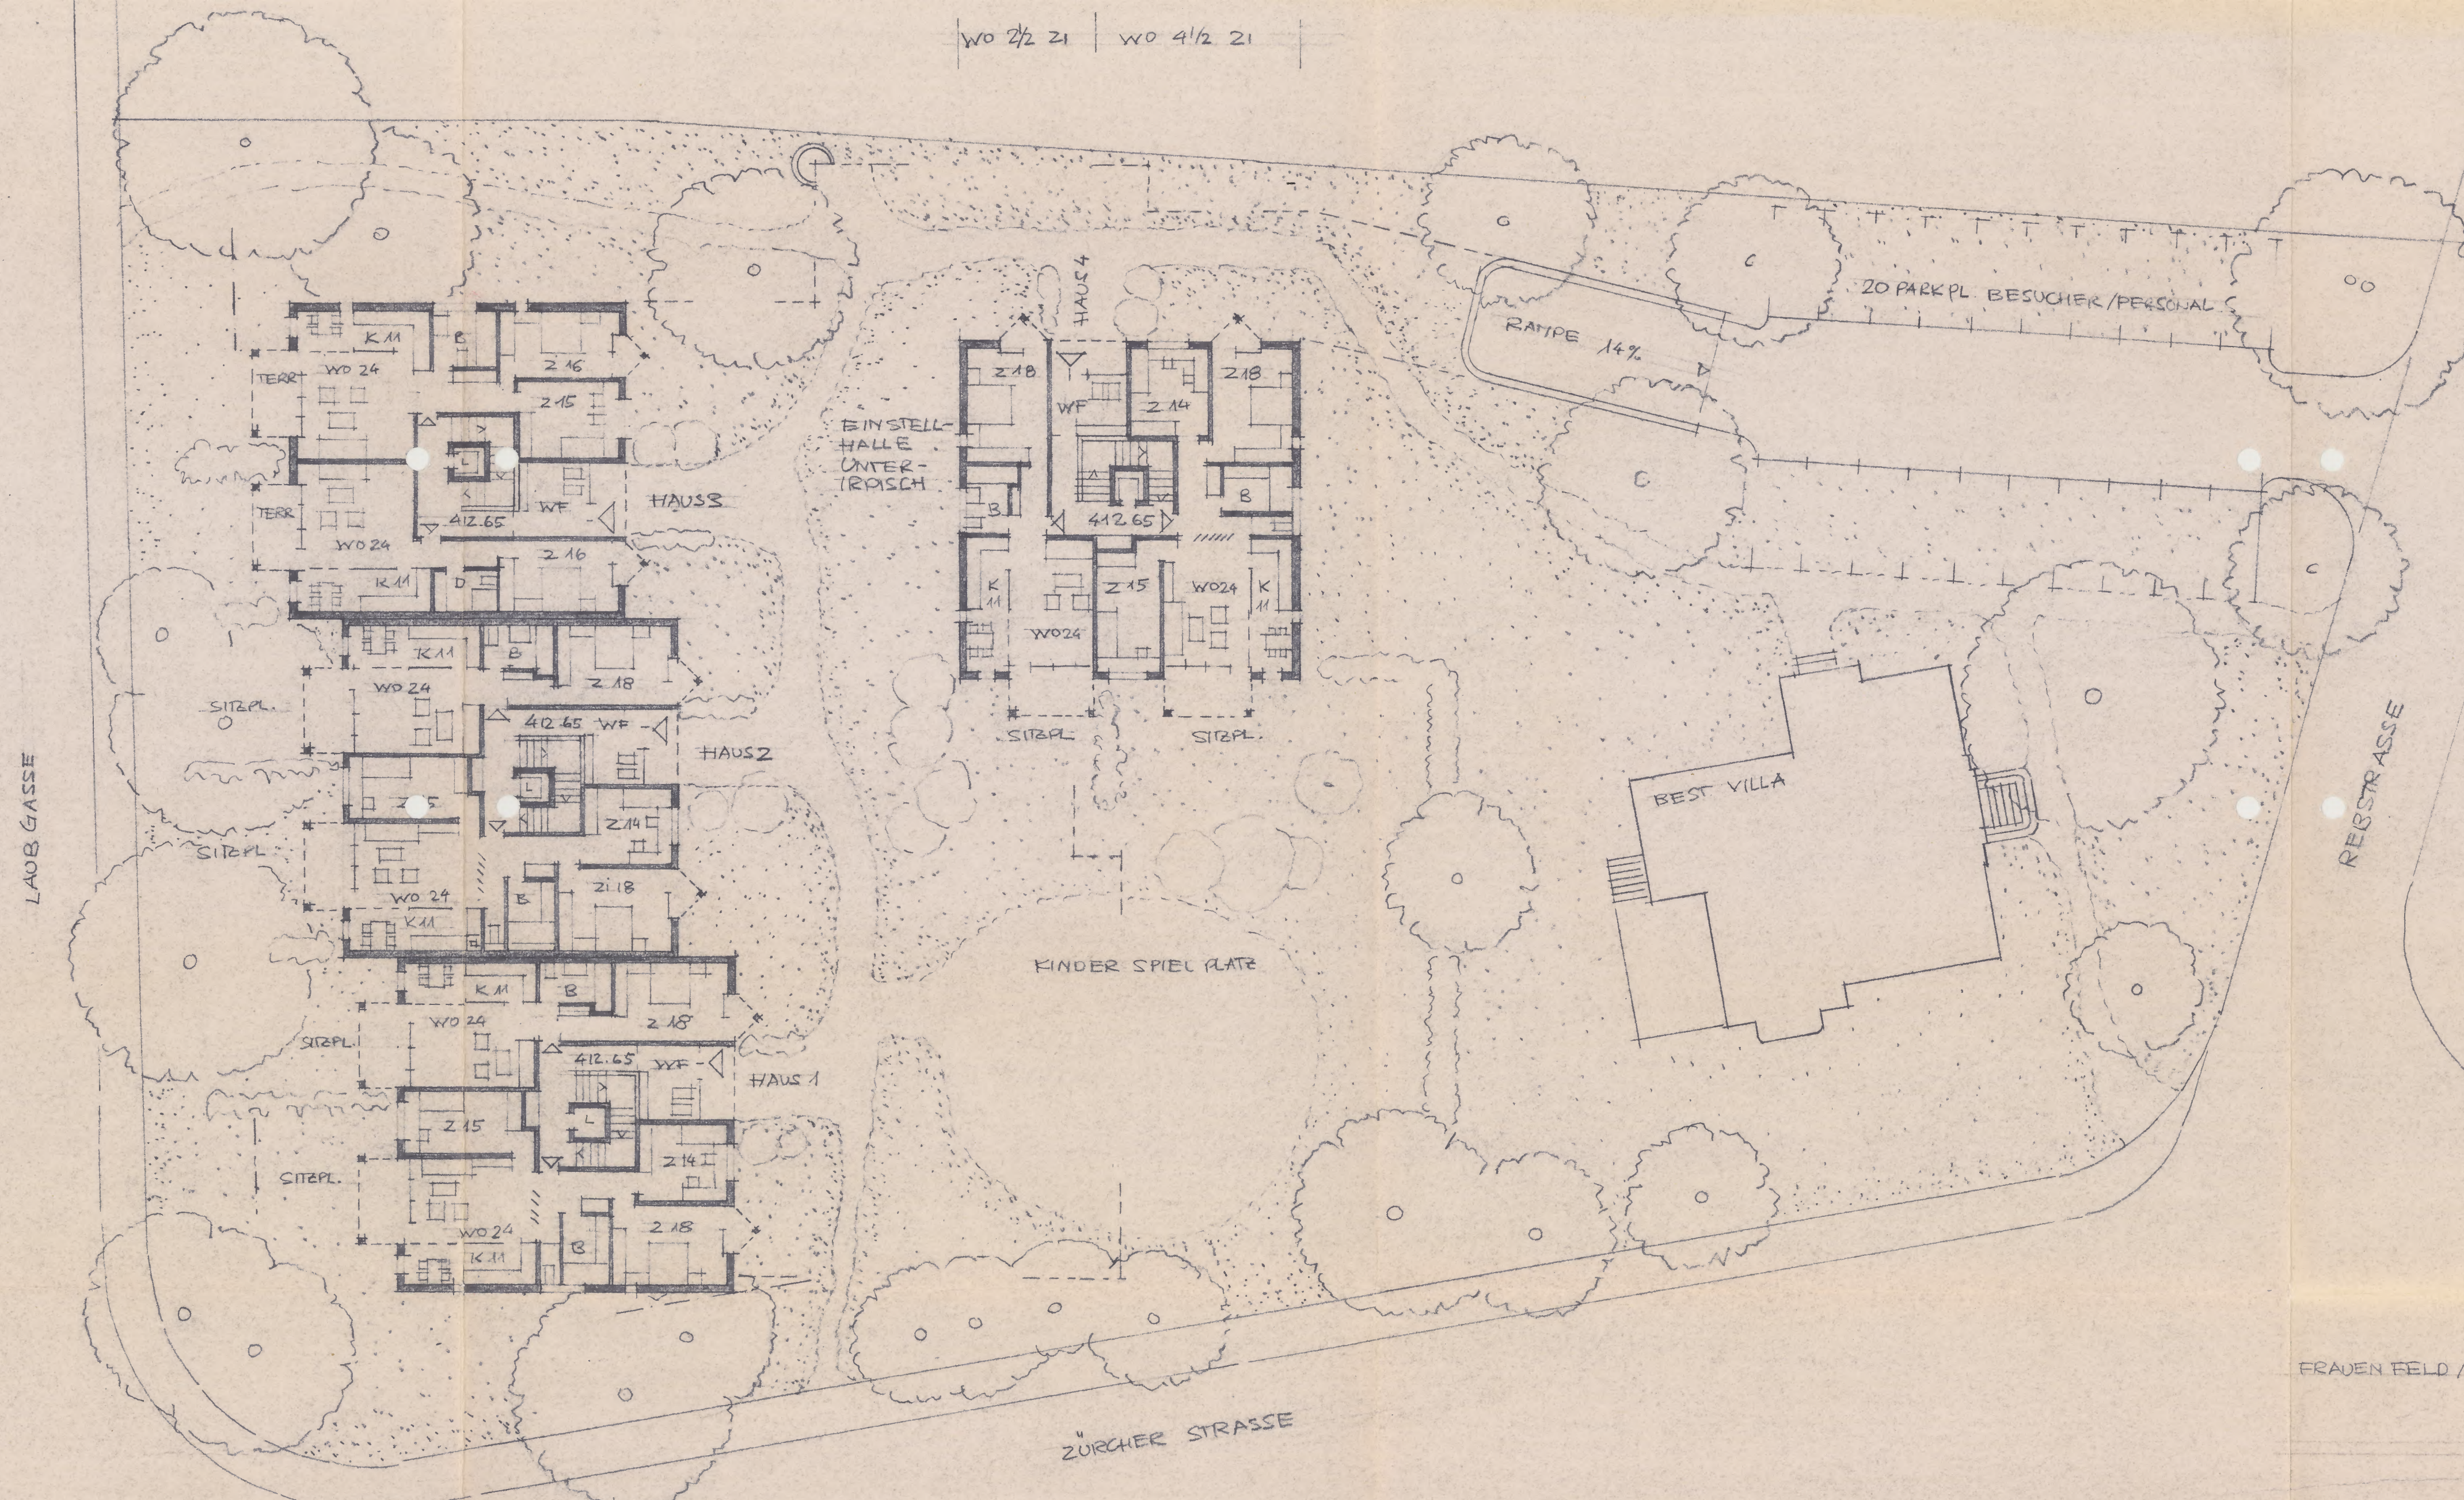

FRAUENFELD/CHUR, DEN 1.2.82 DER BAUHERR: *Spring*
 Wini PER ARCHITECT: *H. Kolb*



Vom Regierungsrate genehmigt mit
 RRB Nr. 1630 vom 28.9.82

1982 Stadtrat Nr. 266, 644



AREALÜBERBAUUNG ZÜRCHER STR. 105 FRAUENFELD

PROJEKT MEHRFAMILIENHÄUSER 11200 / ERDGESCHOSS / SCHNITT A-A
 HANS ROHR DIPL. ARCH. ETH/SIA 7000 CHUR 60/84 1.2.1982