




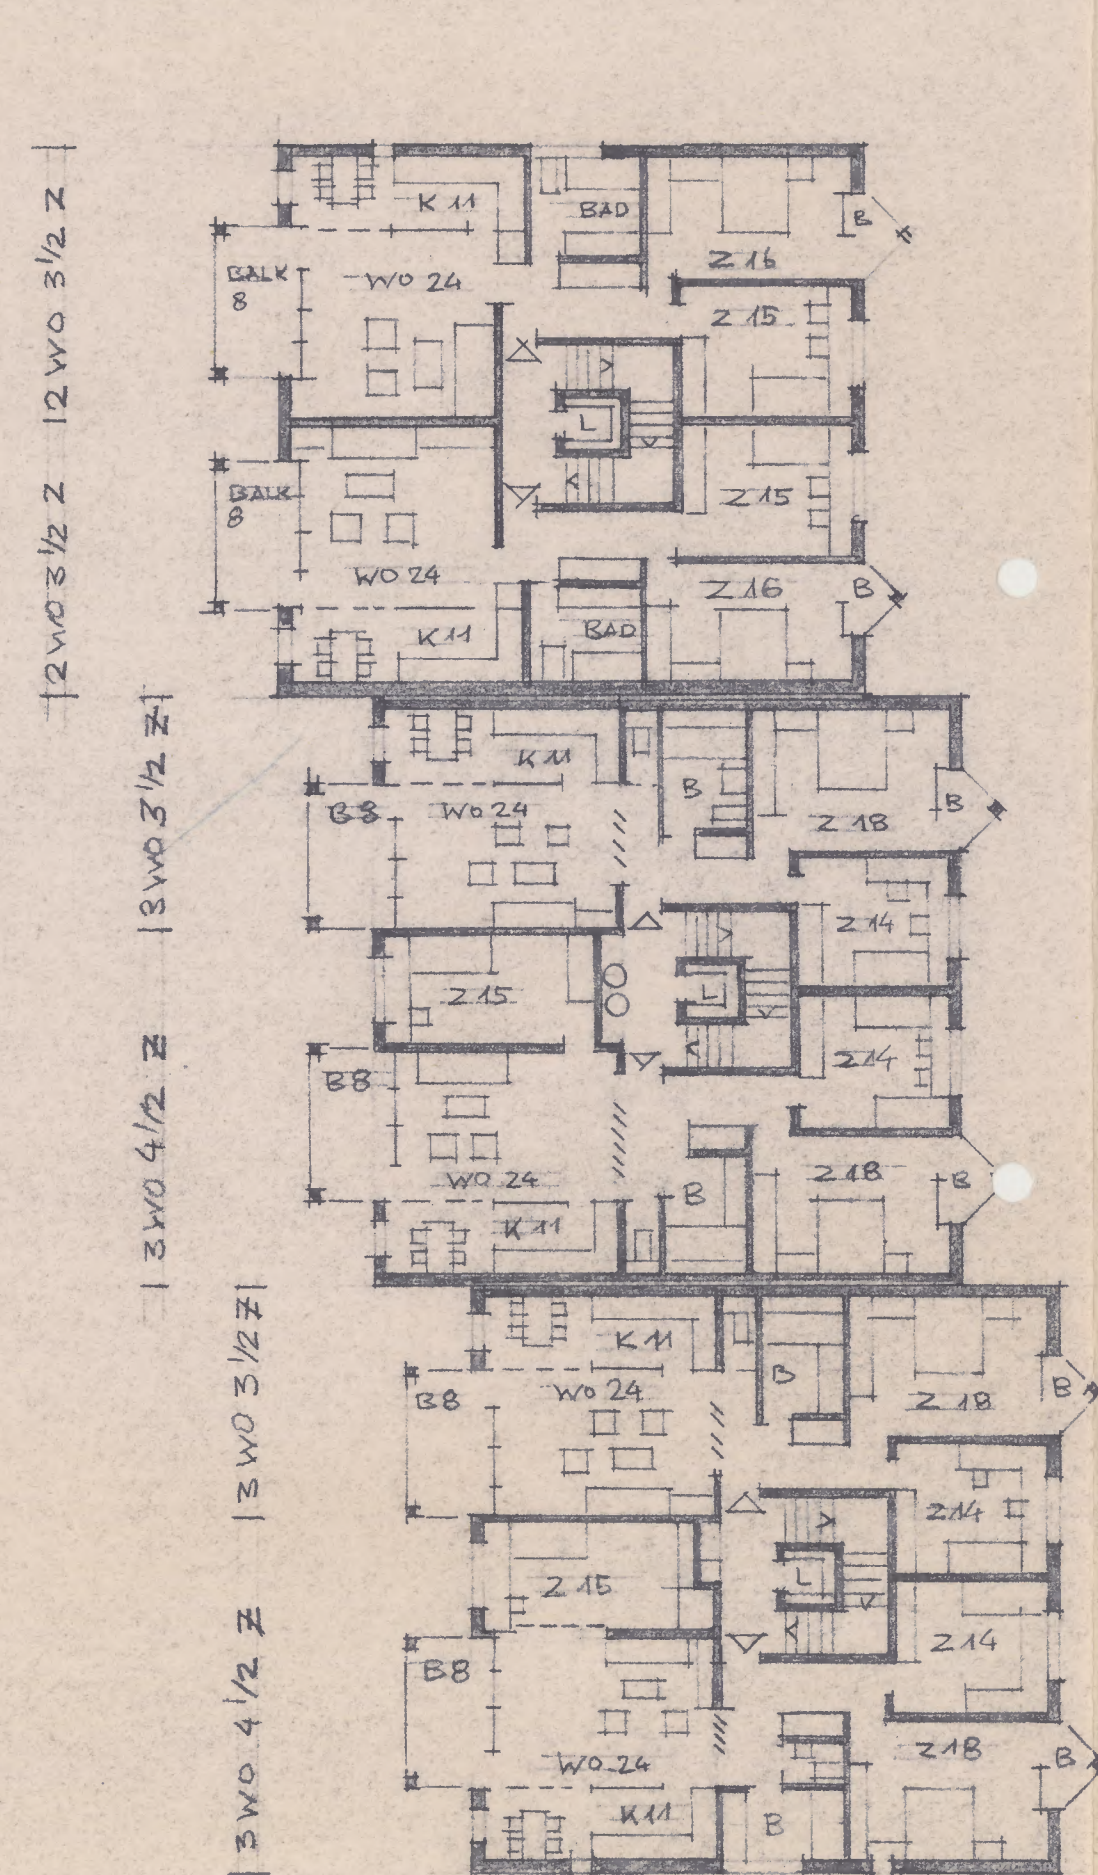



1+2./3. OBERGESCHOSS

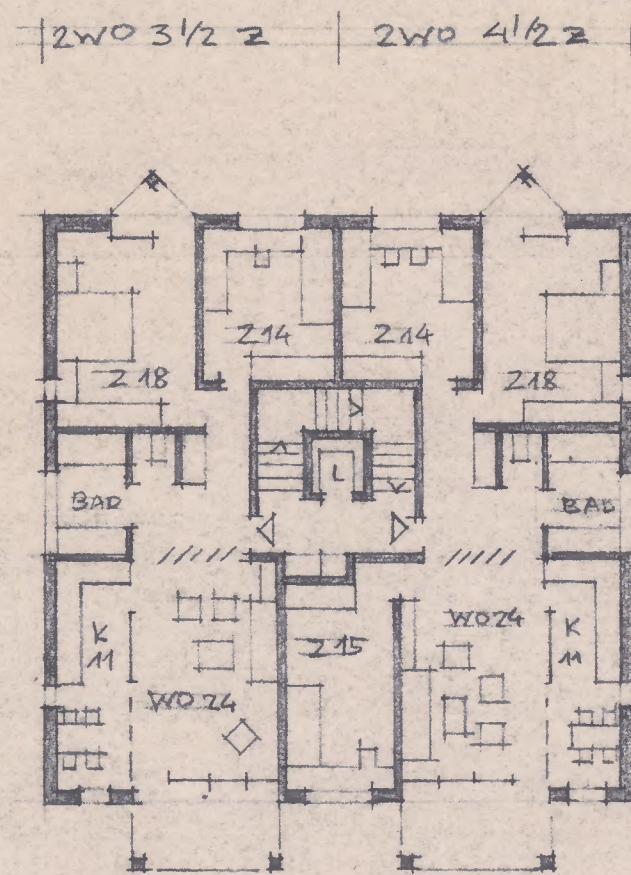


MAIS. 3 1/2 Z | MAIS. 3 1/2 Z

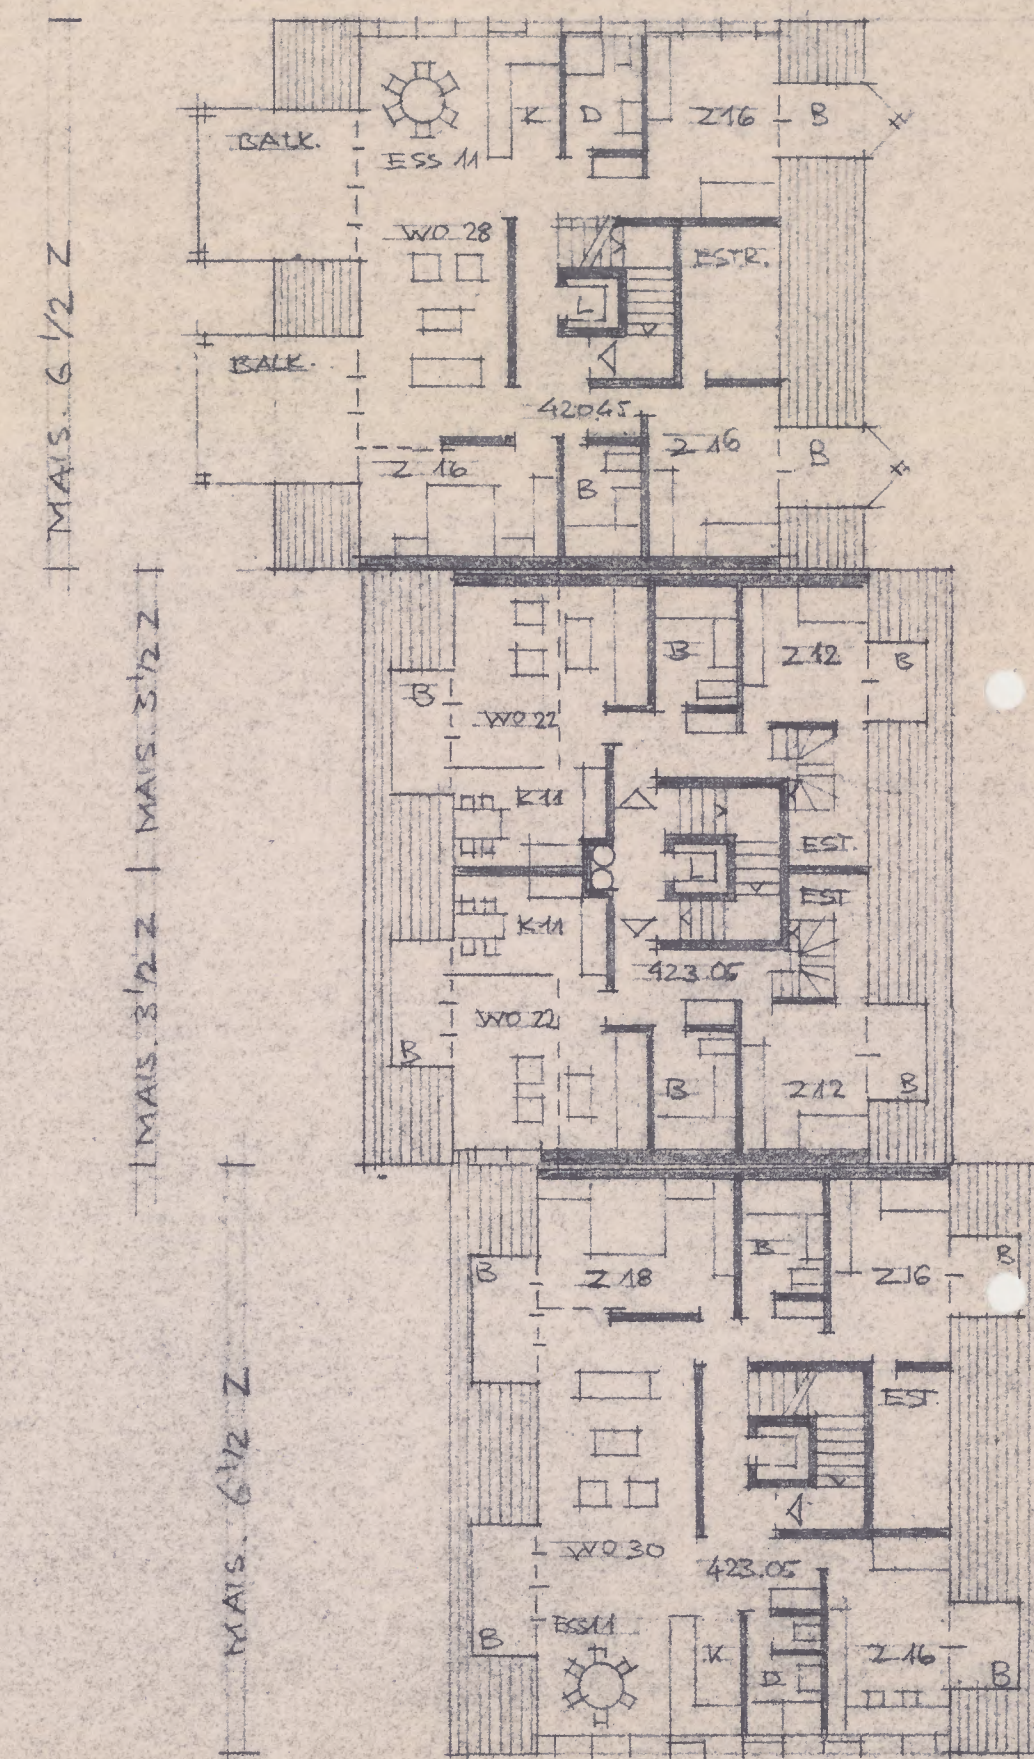

1. DACH GESCHOSS

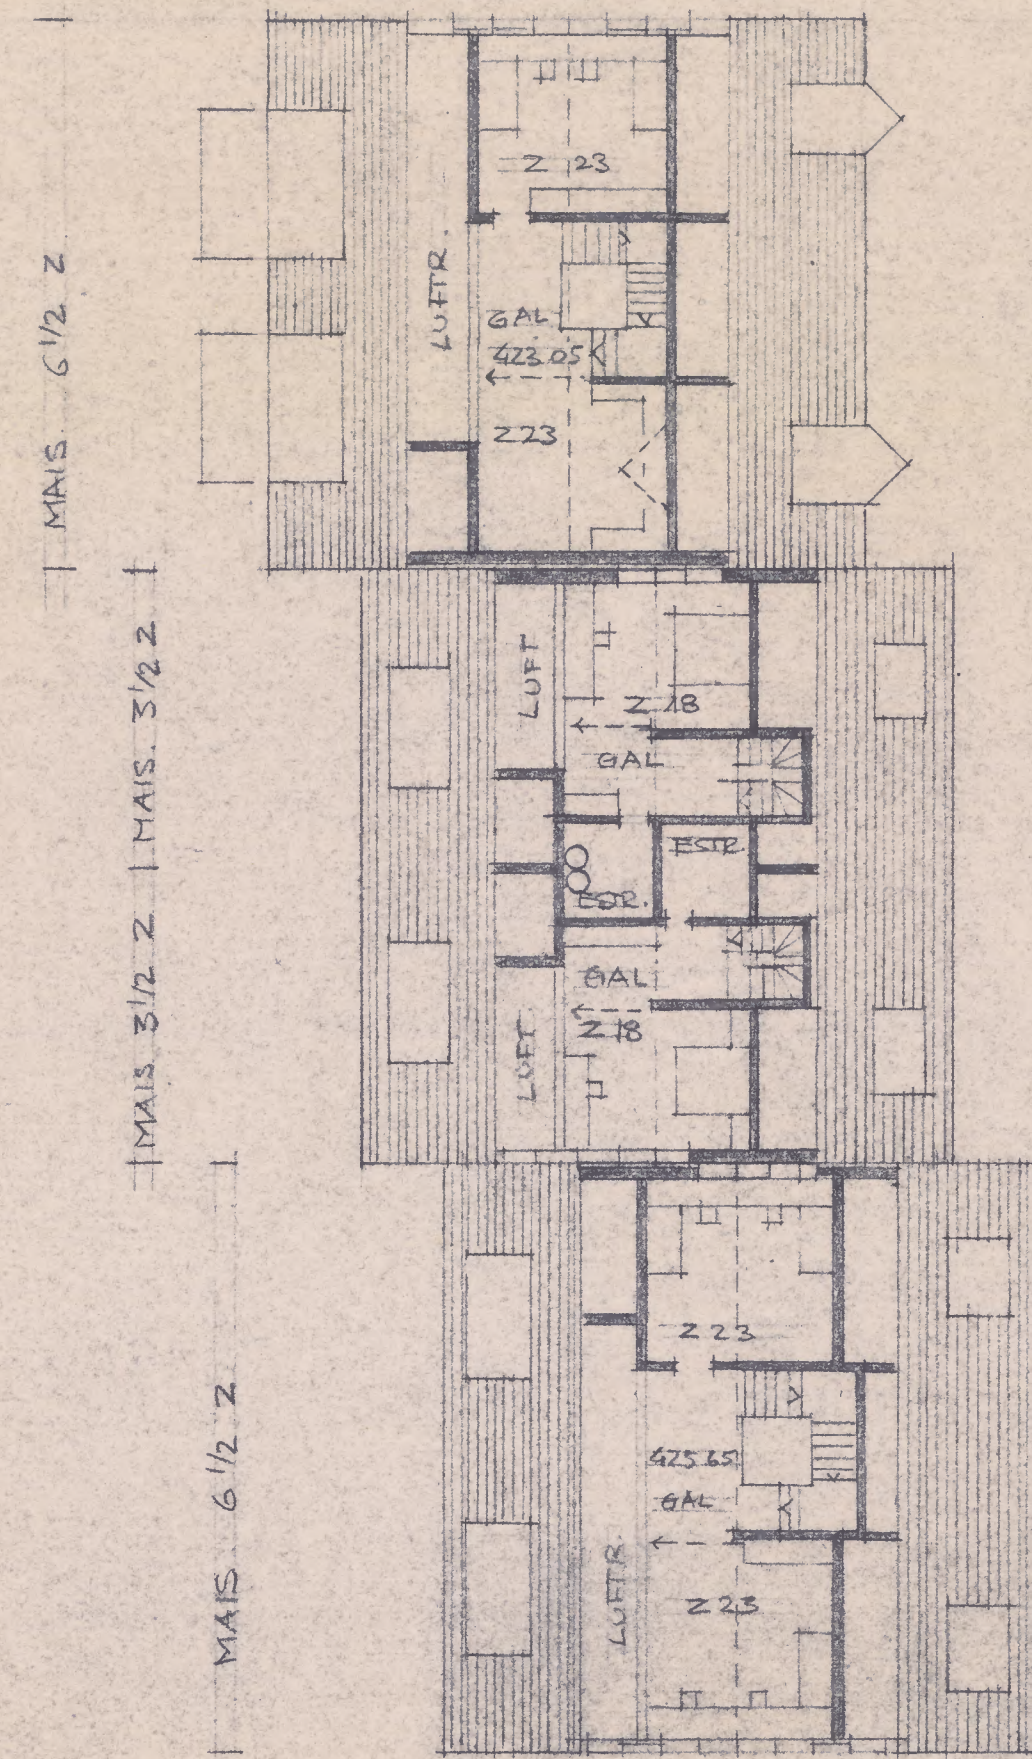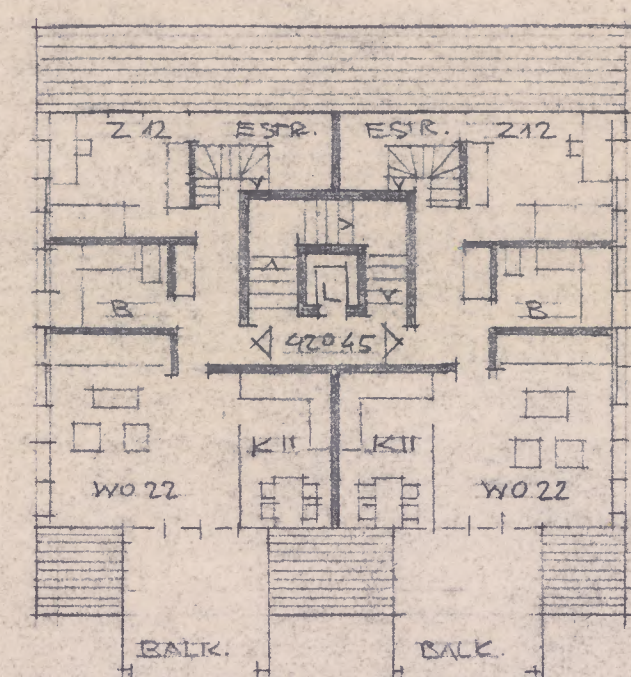

2. DACH GESCHOSS

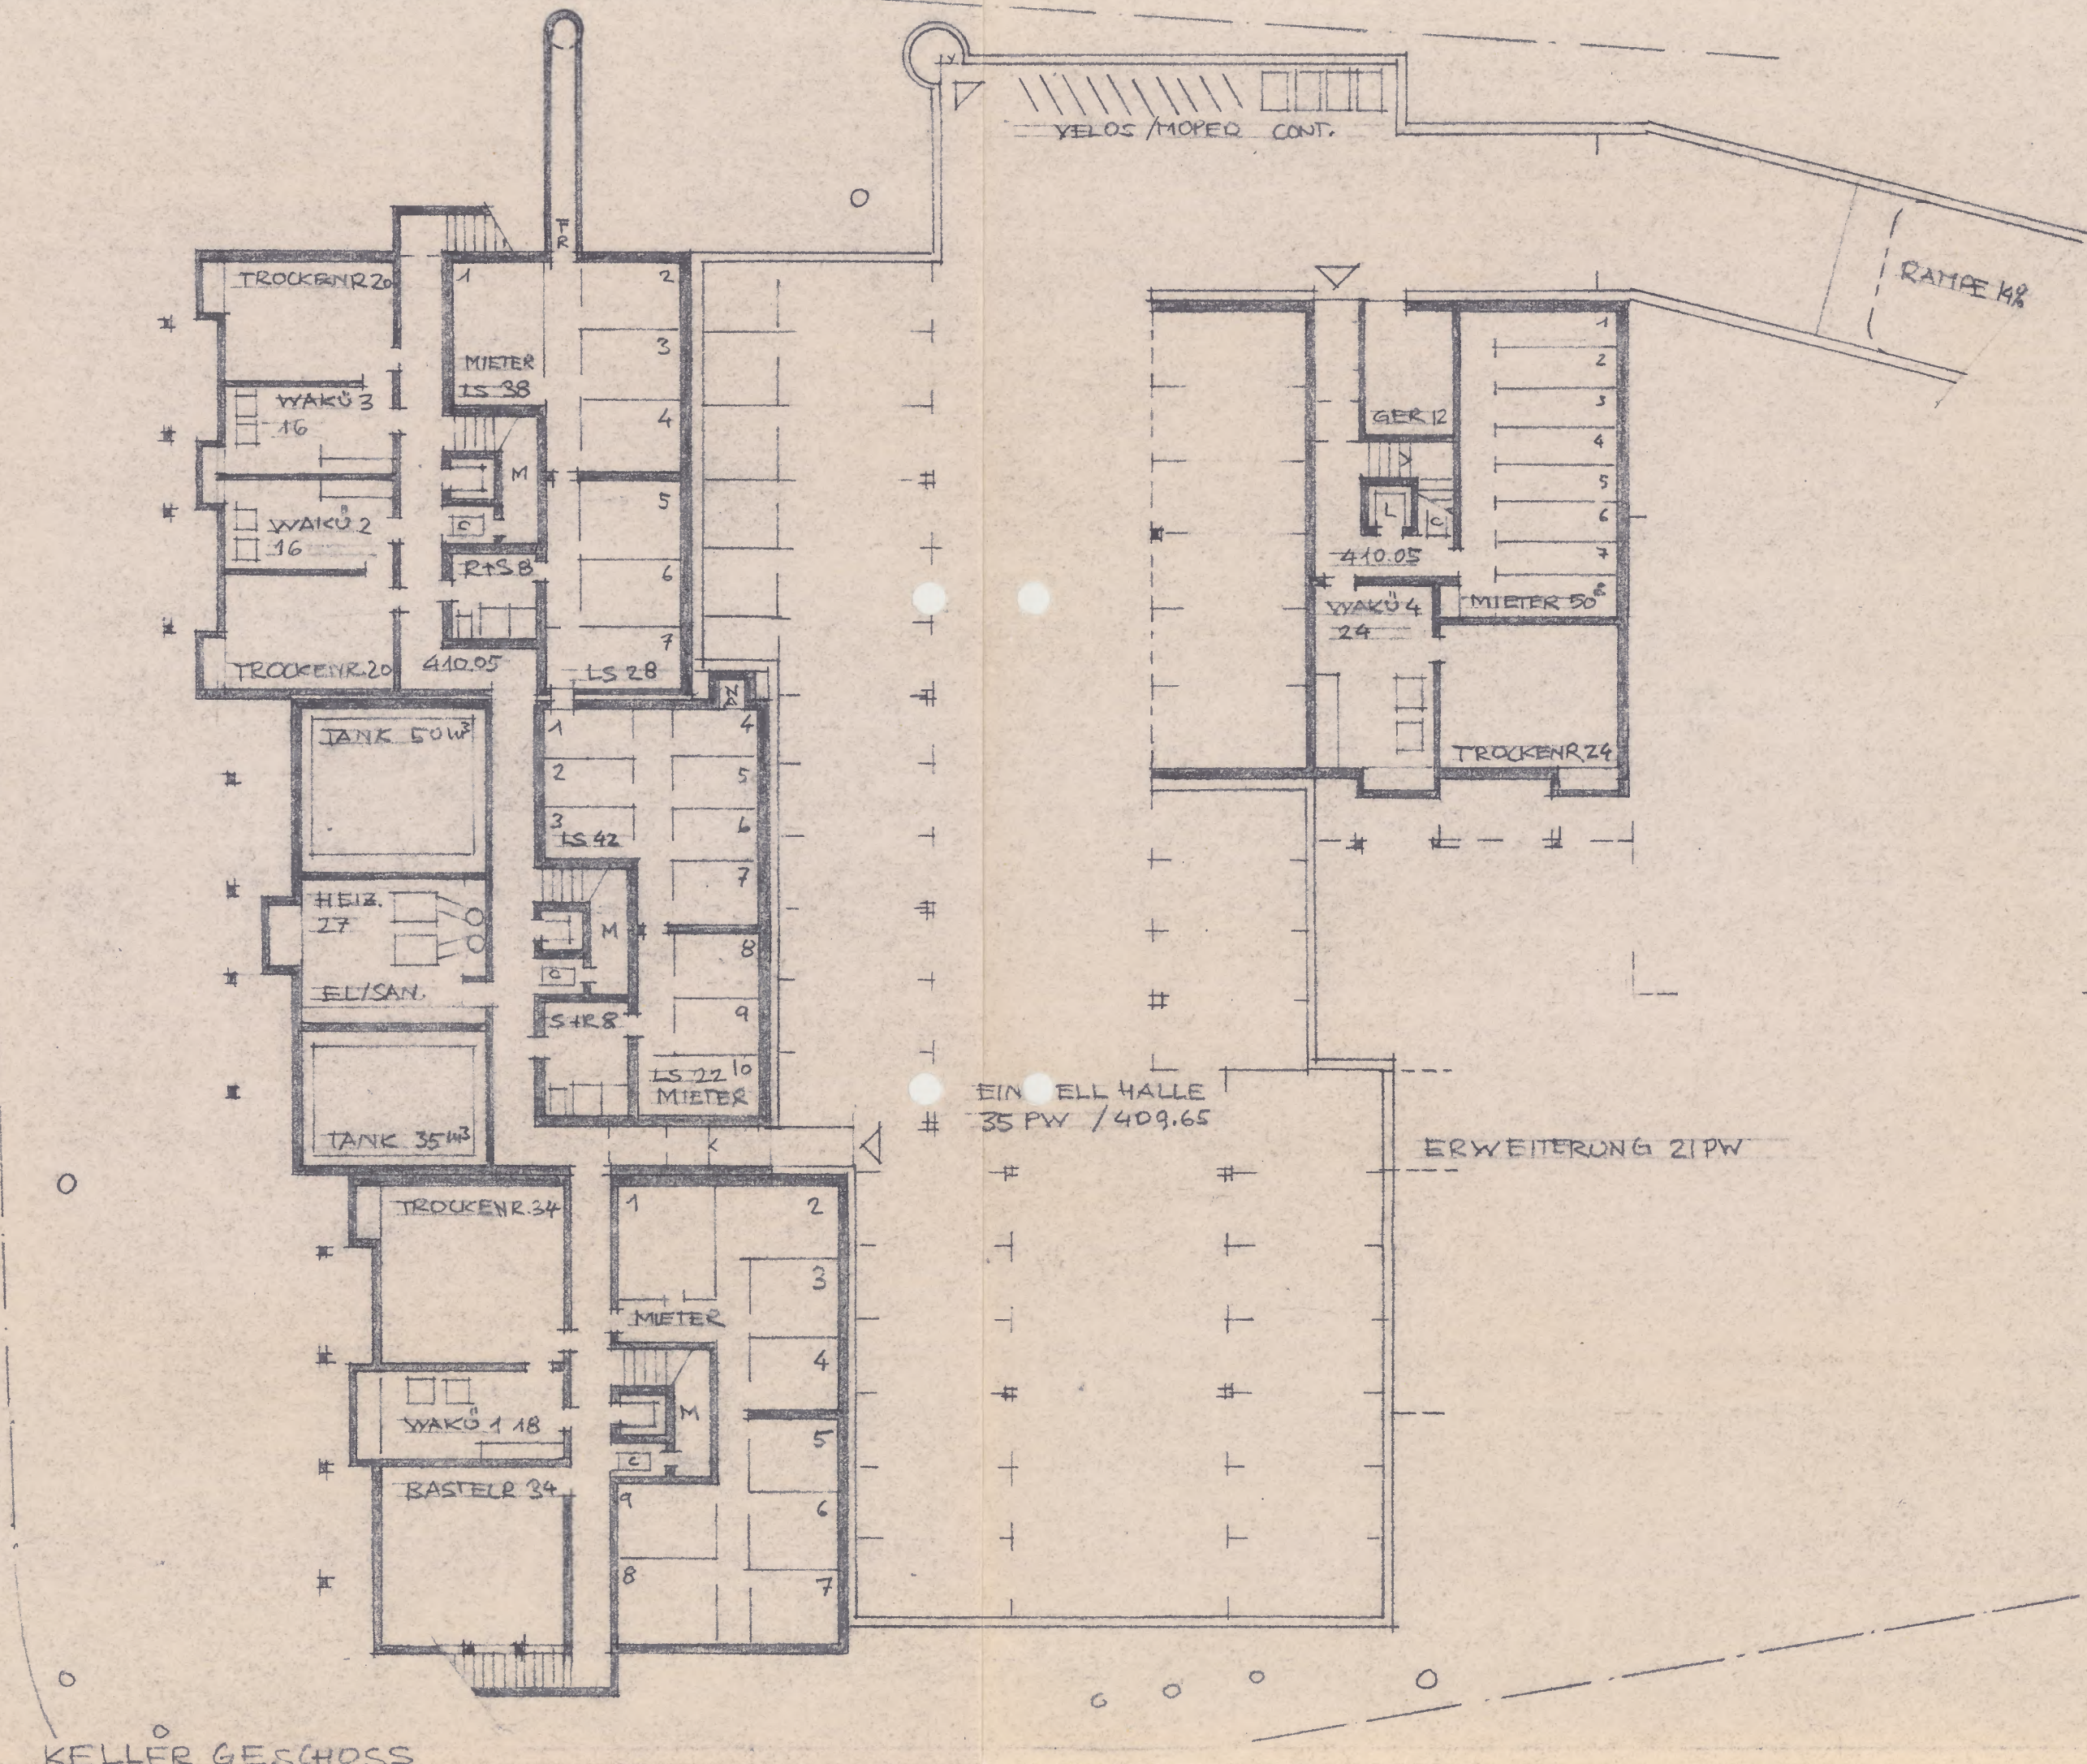

KELLER GESCHOSS

