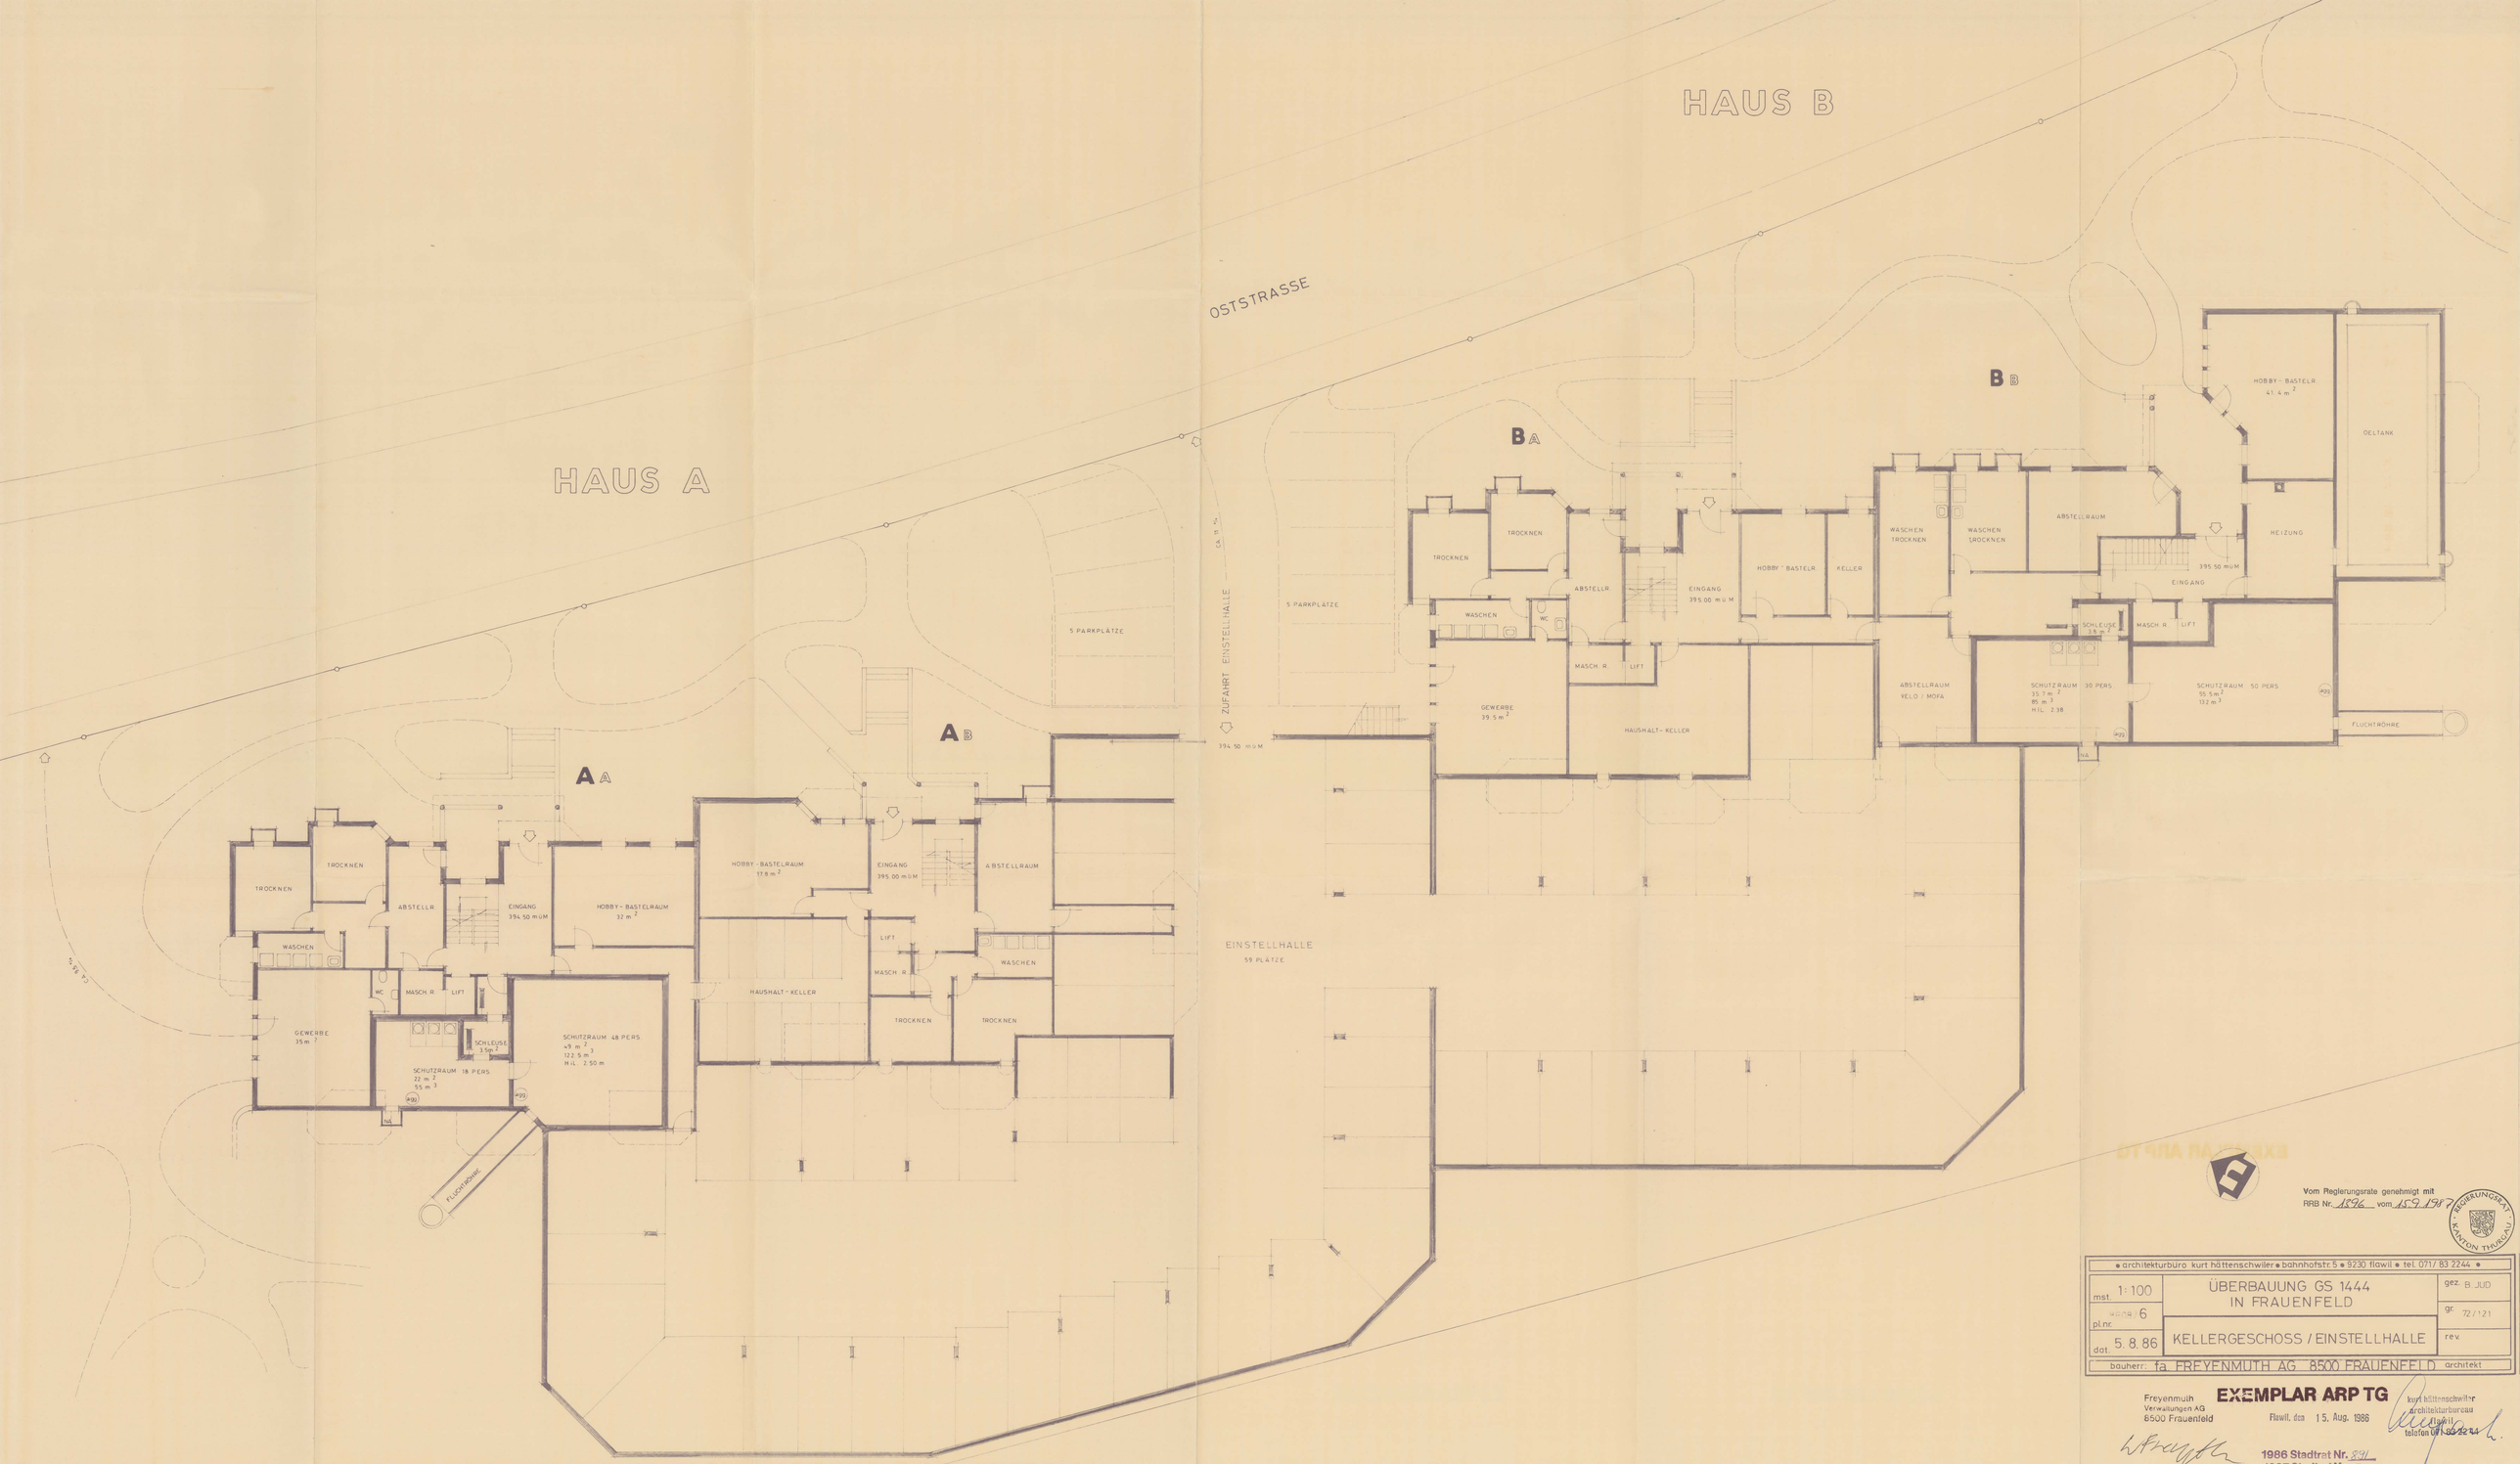

Vom Regierungsrate genehmigt mit
RRB Nr. 1896 vom 15.9.1987

REGIERUNGSRAT KANTON THURGAU

• architekturbüro kurt hättenschwiler • bahnhofstr. 5 • 9230 flawil • tel. 071/ 83 22 44 •

mst. 1:100	ÜBERBAUUNG GS 1444 IN FRAUENFELD	gez. B. JUD
pl.nr. 6		gr. 72/121
dat. 5. 8. 86	KELLERGESCHOSS / EINSTELLHALLE	rev.

bauherr: fa. FREYENMUTH AG 8500 FRAUENFELD architekt

Freyenmuth Verwaltungen AG
8500 Frauenfeld

EXEMPLAR ARP TG

Flawil, den 15. Aug. 1986

kurt hättenschwiler
architekturbureau
flawil
telefon 071 83 22 44

1986 Stadtrat Nr. 891
1987 Stadtrat Nr. 515