

BAUKONSORTIUM EGG  
 ÜBERBAUUNG MOOSWEG  
 8500 FRAUENFELD

# AREALÜBERBAUUNGSPLAN


SITUATION TIEFGARAGE 1:200

ARCHITEKTURBÜRO PAUL HOLENSTEIN AG  
 ST. GALLERSTR. 53 WIL/SG  
 LÄRCHENSTR. 6 WUPPENAU/TG 7. 4. 1987

1988 Stadtrat Nr. 490  
 819



Vom Regierungsrate genehmigt mit  
 RRB Nr. 201 vom 14. 2. 87

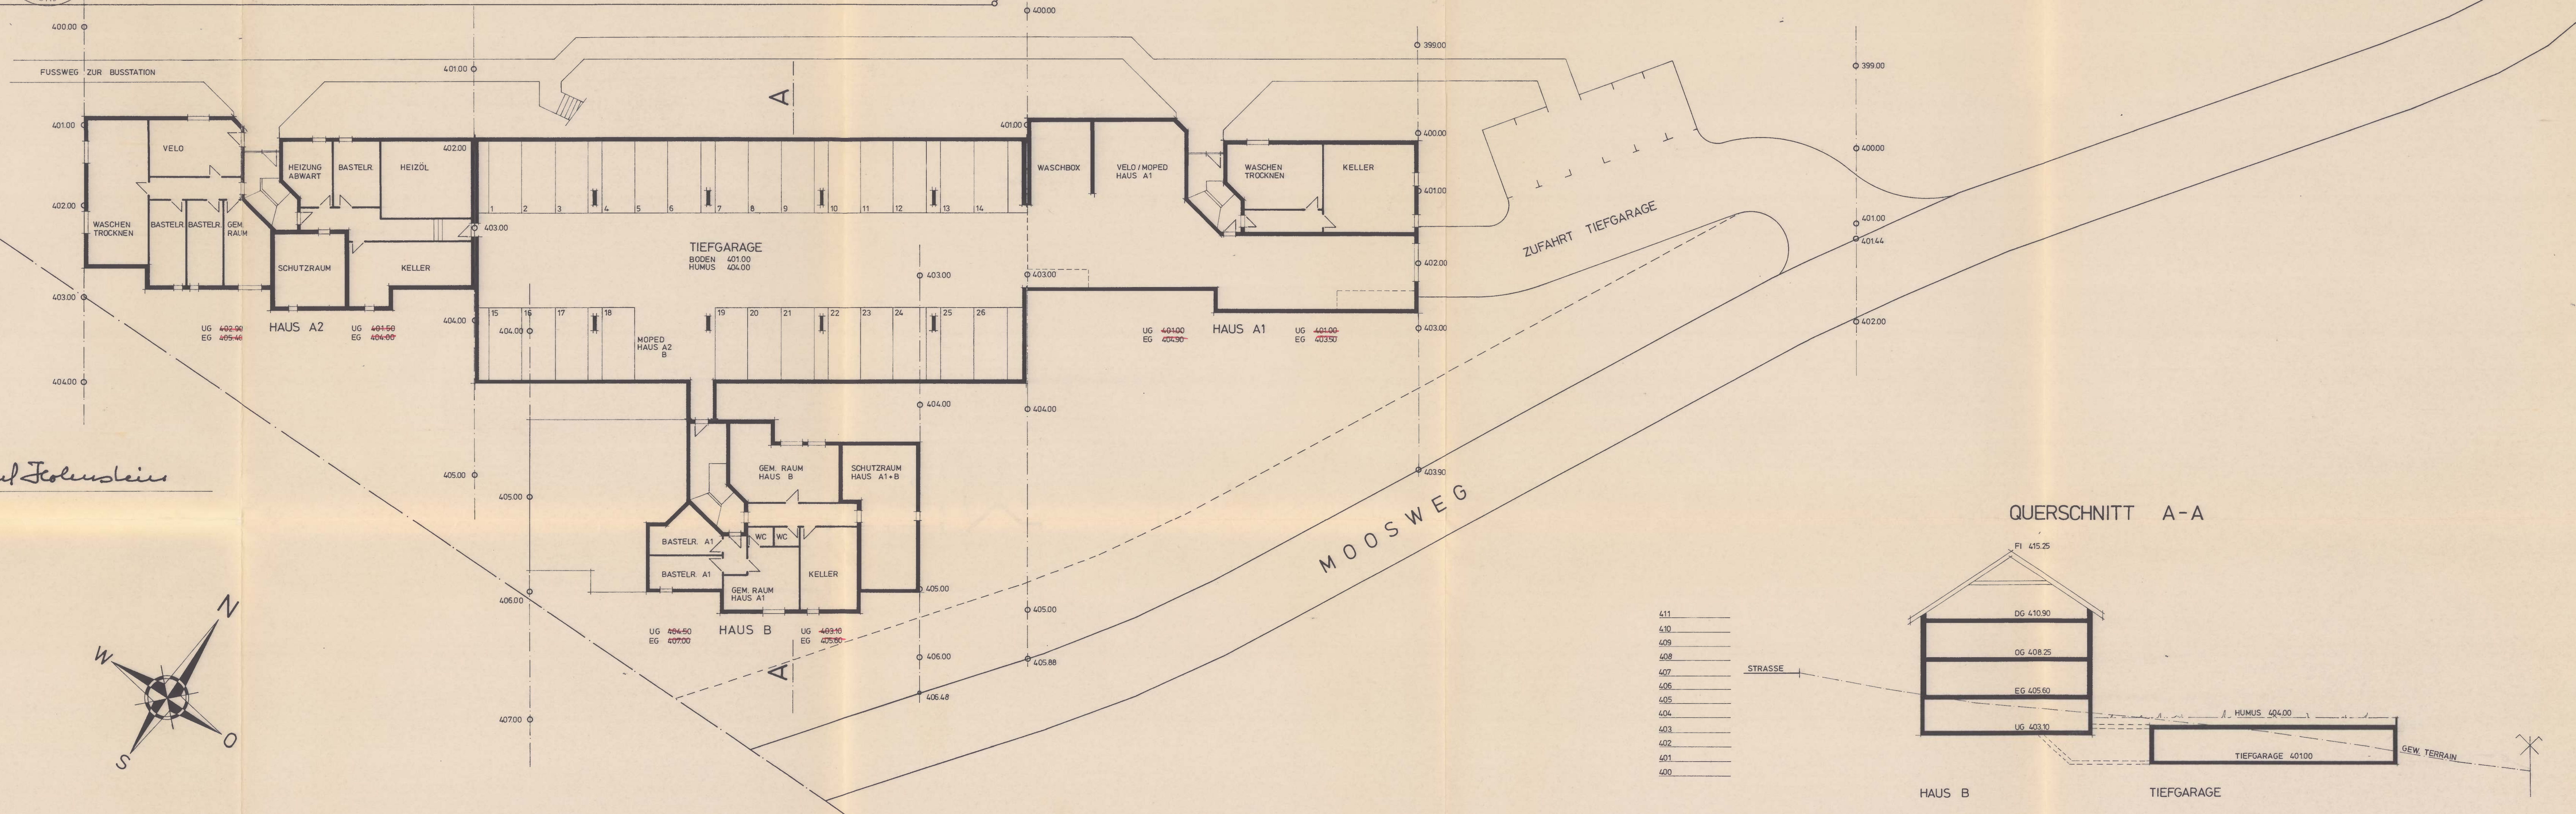

DIE BAUHERRSCHAFT:  
*H. Zell* *A. Gier*  
*Paul Holenstein*

