

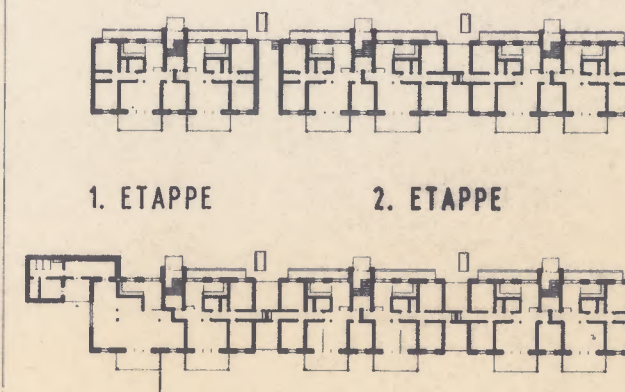
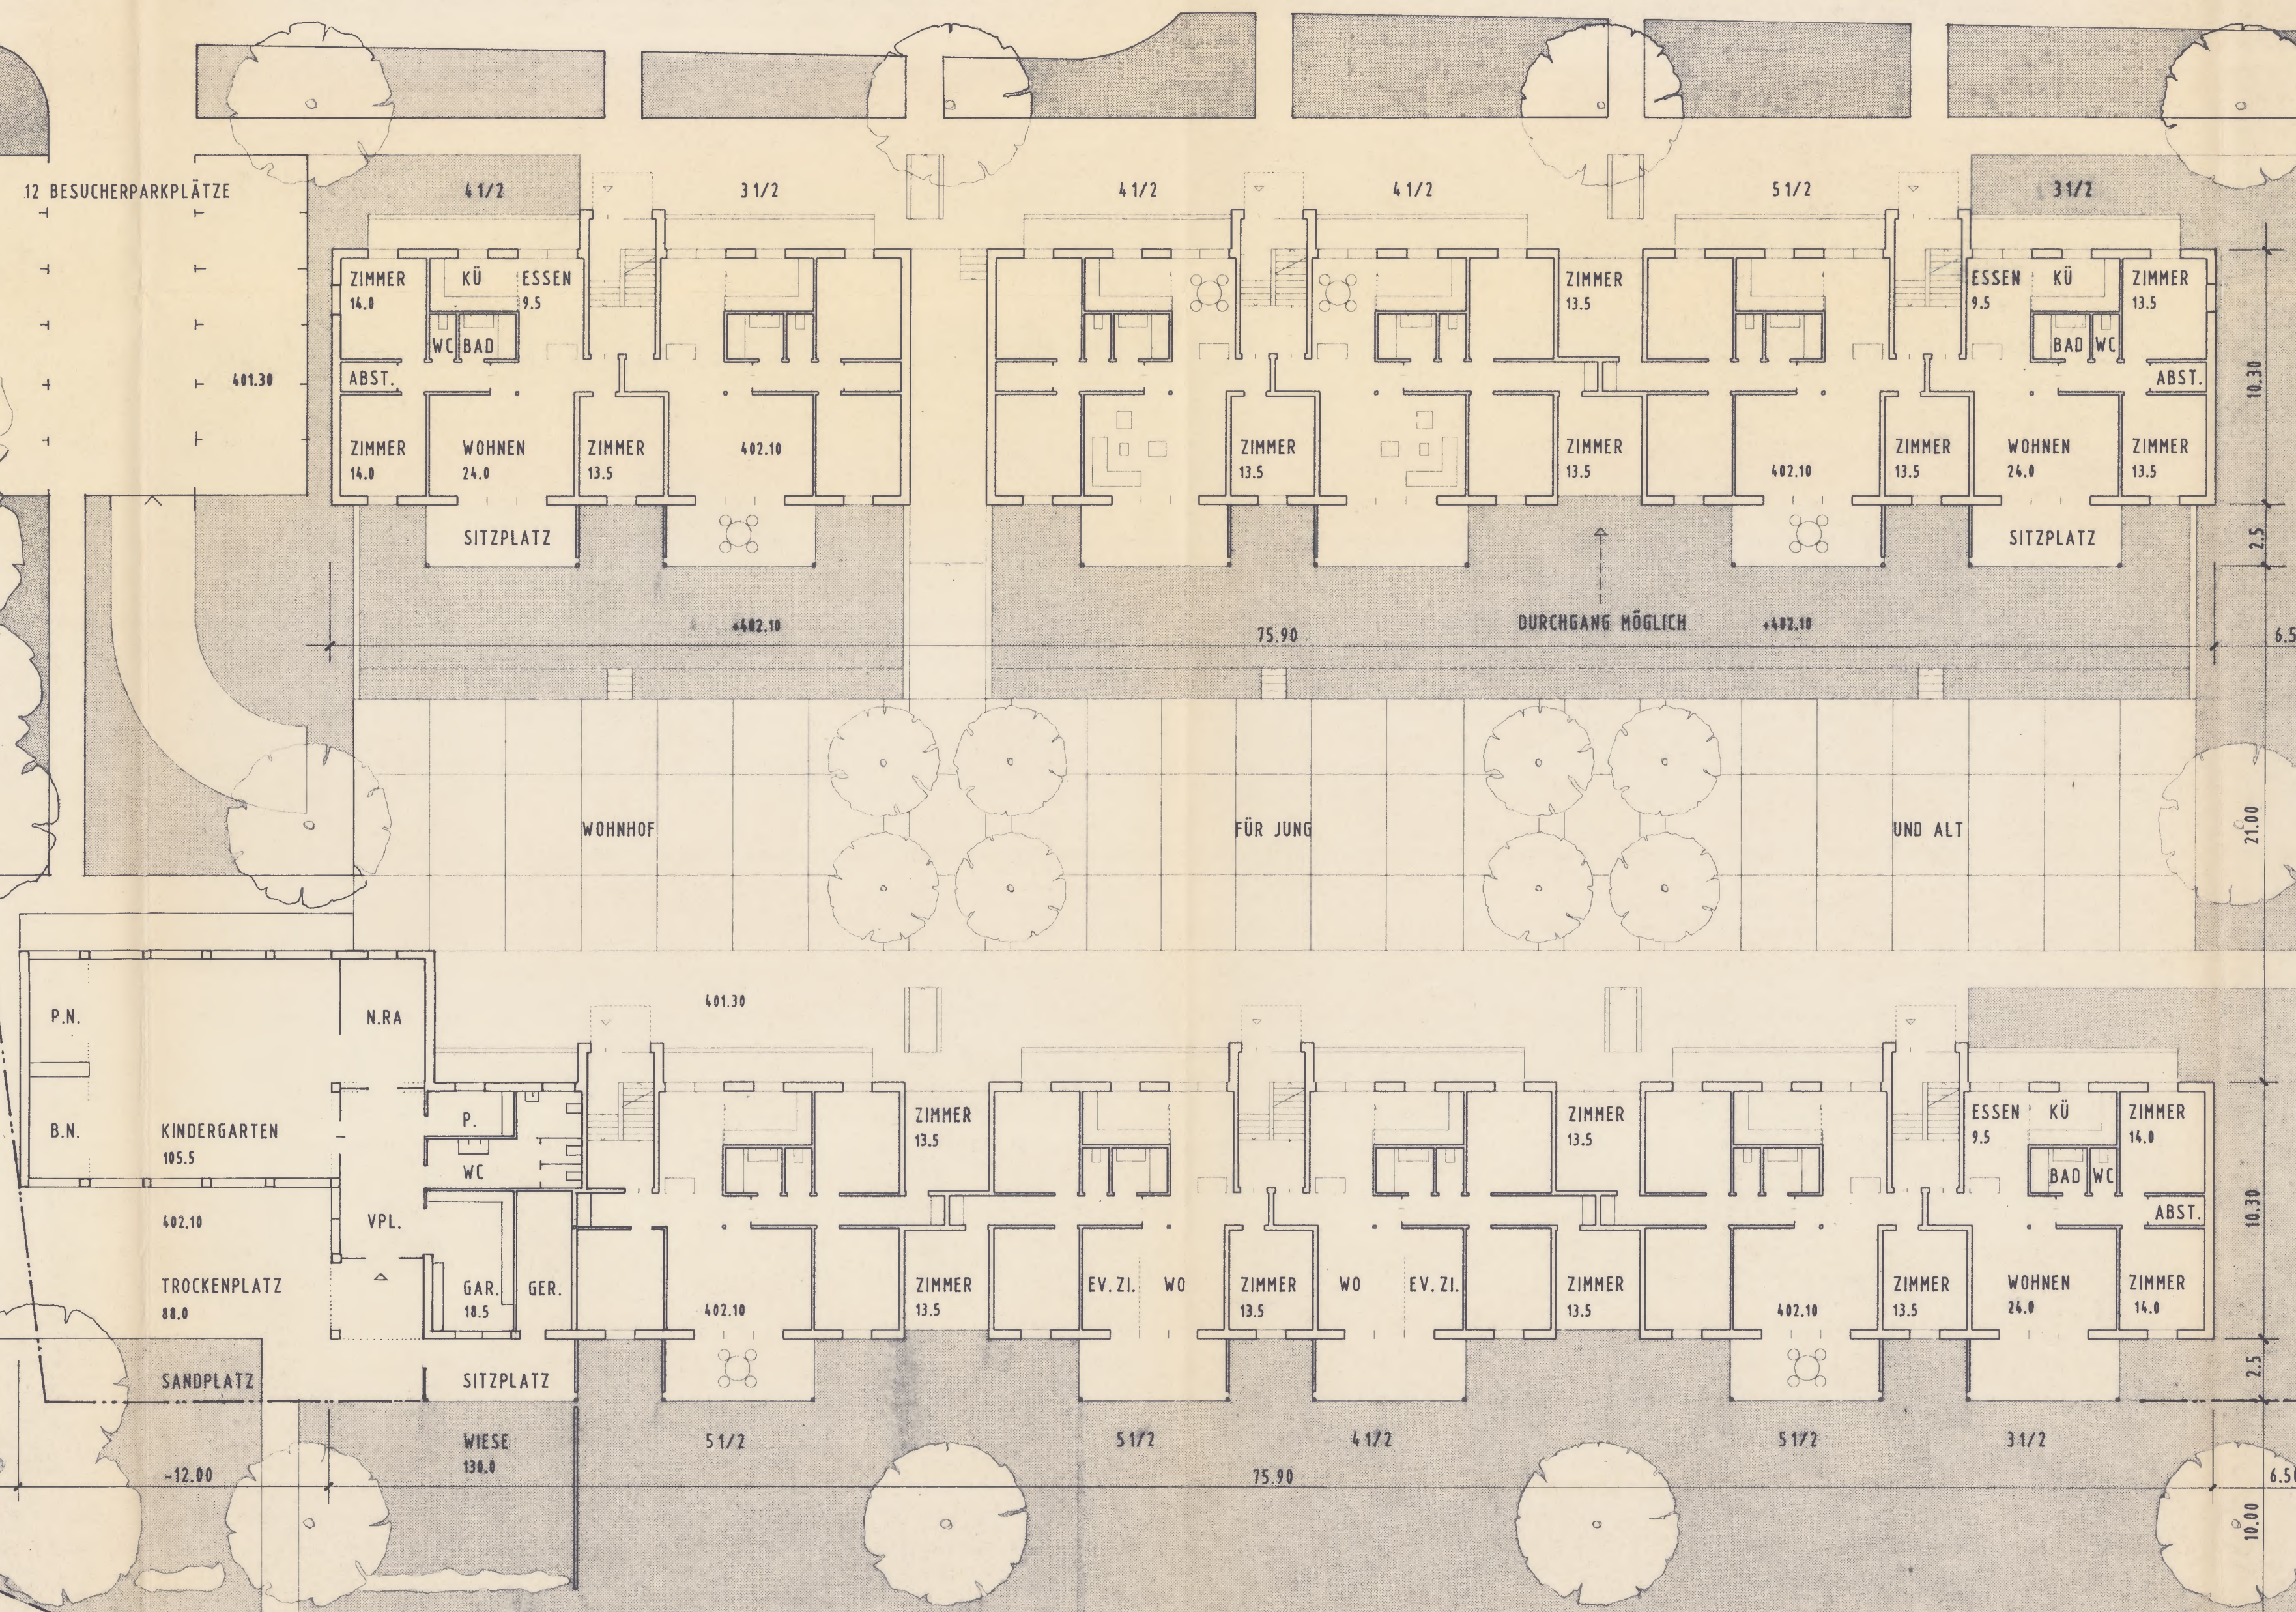


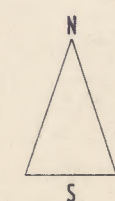

1. ETAPPE 2. ETAPPE


1. ETAPPIERMÖGLICHKEIT

EXEMPLAR ARP TG

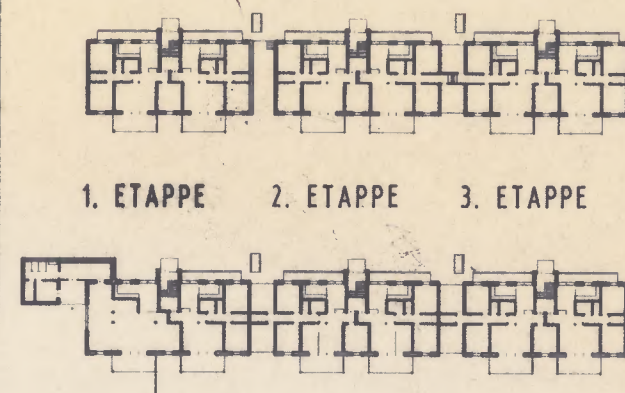

1. ETAPPE 2. ETAPPE 3. ETAPPE

2. ETAPPIERMÖGLICHKEIT

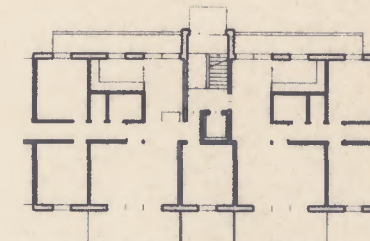

AUCH EIN LIFT WÄRE MÖGLICH.



DIE BAUHERRSCHAFT :

BAUMER-ELECTRIC AG
8501 Frauenfeld

DIE ARCHITEKTEN :

KRÄHER, JENNI + PARTNER AG
ARCHITEKTEN SIA 8500 FRAUENFELD
STAMMERAUSTR. 9 TEL. 054 720 20 10

PROJEKTIERUNGS-AUFTRAG
ÜBERBAUUNG GALGENHOLZSTRASSE FRAUENFELD
ERDGESCHOSS 1:200

WOHNHOF