


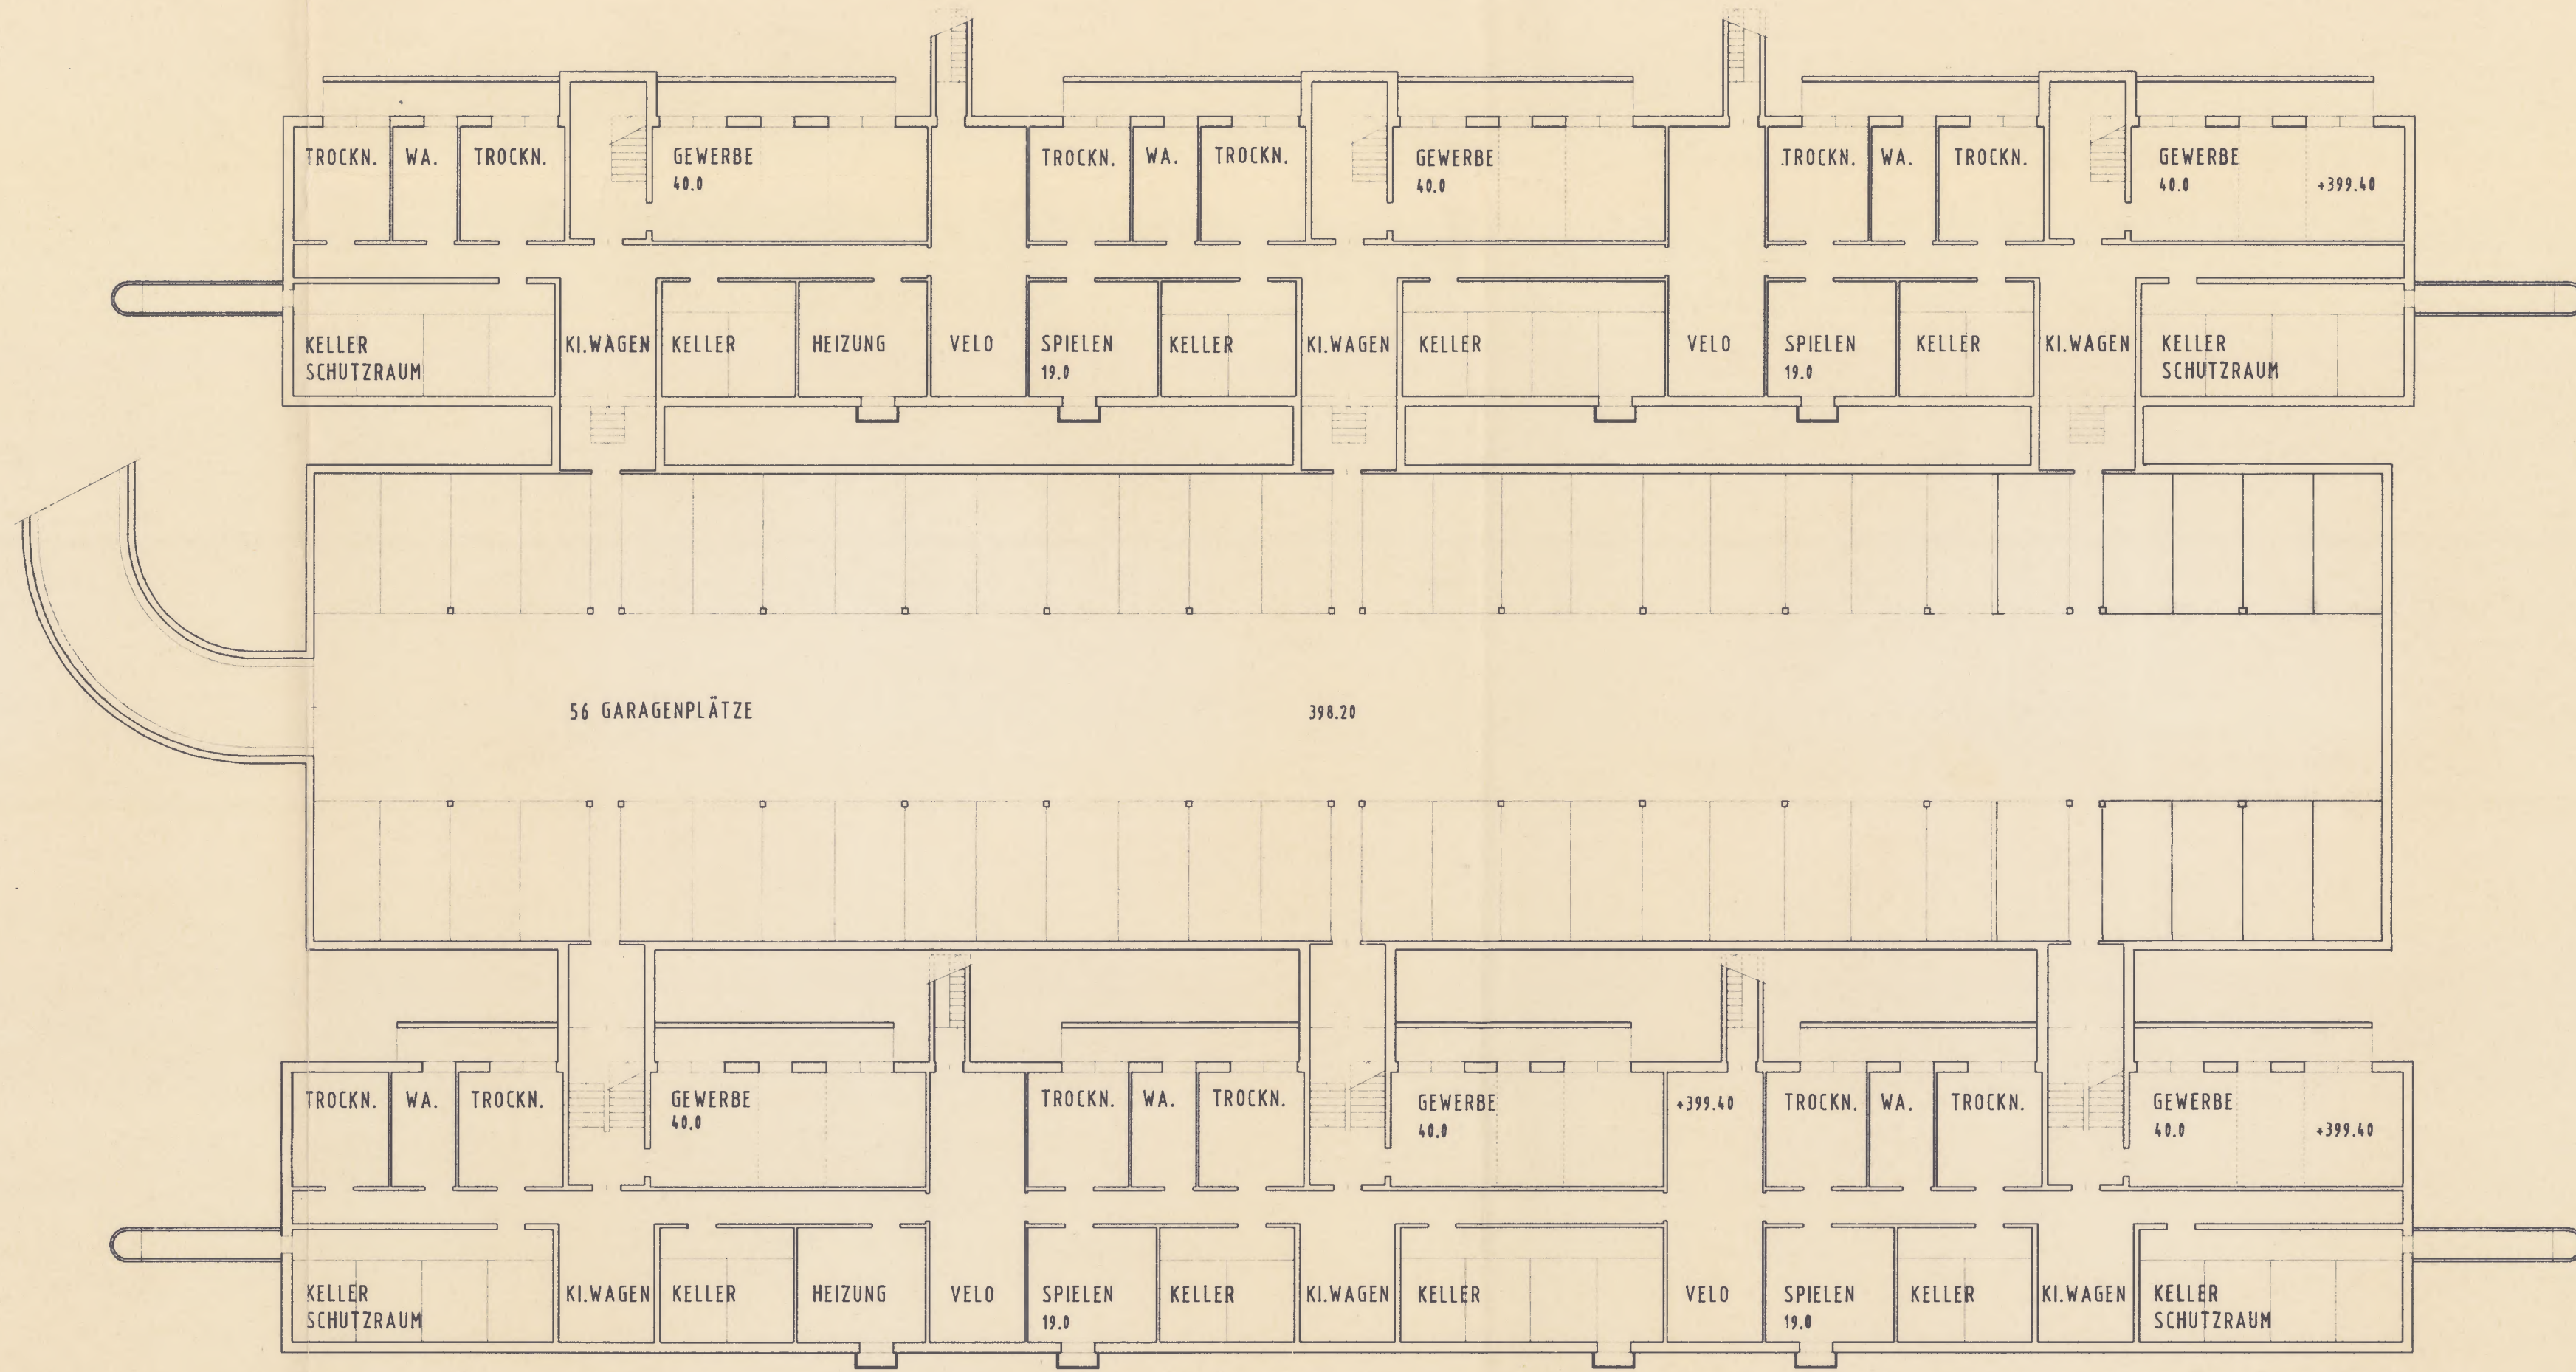

UNTERGESCHOSS

EXEMPLAR ARP TG



DIE NATÜRLICH BELICHTETEN GEWERBE- ODER VERMIETBAREN HOBBYRÄUME (INKL. SEP. WC MÖGLICH) SIND VOM KELLERGANG UND VOM TREPPENHAUS HER ERSCHLISSBAR.

DIE BAUHERRSCHAFT :
BAUMER-ELECTRIC AG
8501 Frauenfeld
Küh

DIE ARCHITEKTEN :
KRÄHER, JENNI + PARTNER AG
ARCHITEKTEN SIA 8500 FRAUENFELD
STAMMERAUSTR. 9 TEL. 054 720 20 10

1995 Stadtrat Nr. 464

PROJEKTIERUNGS-AUFTRAG
ÜBERBAUUNG GALGENHOLZSTRASSE FRAUENFELD
UNTERGESCHOSS 1:200

W
O
H
N
H
O
F
F